


Quelle: Geobasisdaten © Bayerische Vermessungsverwaltung

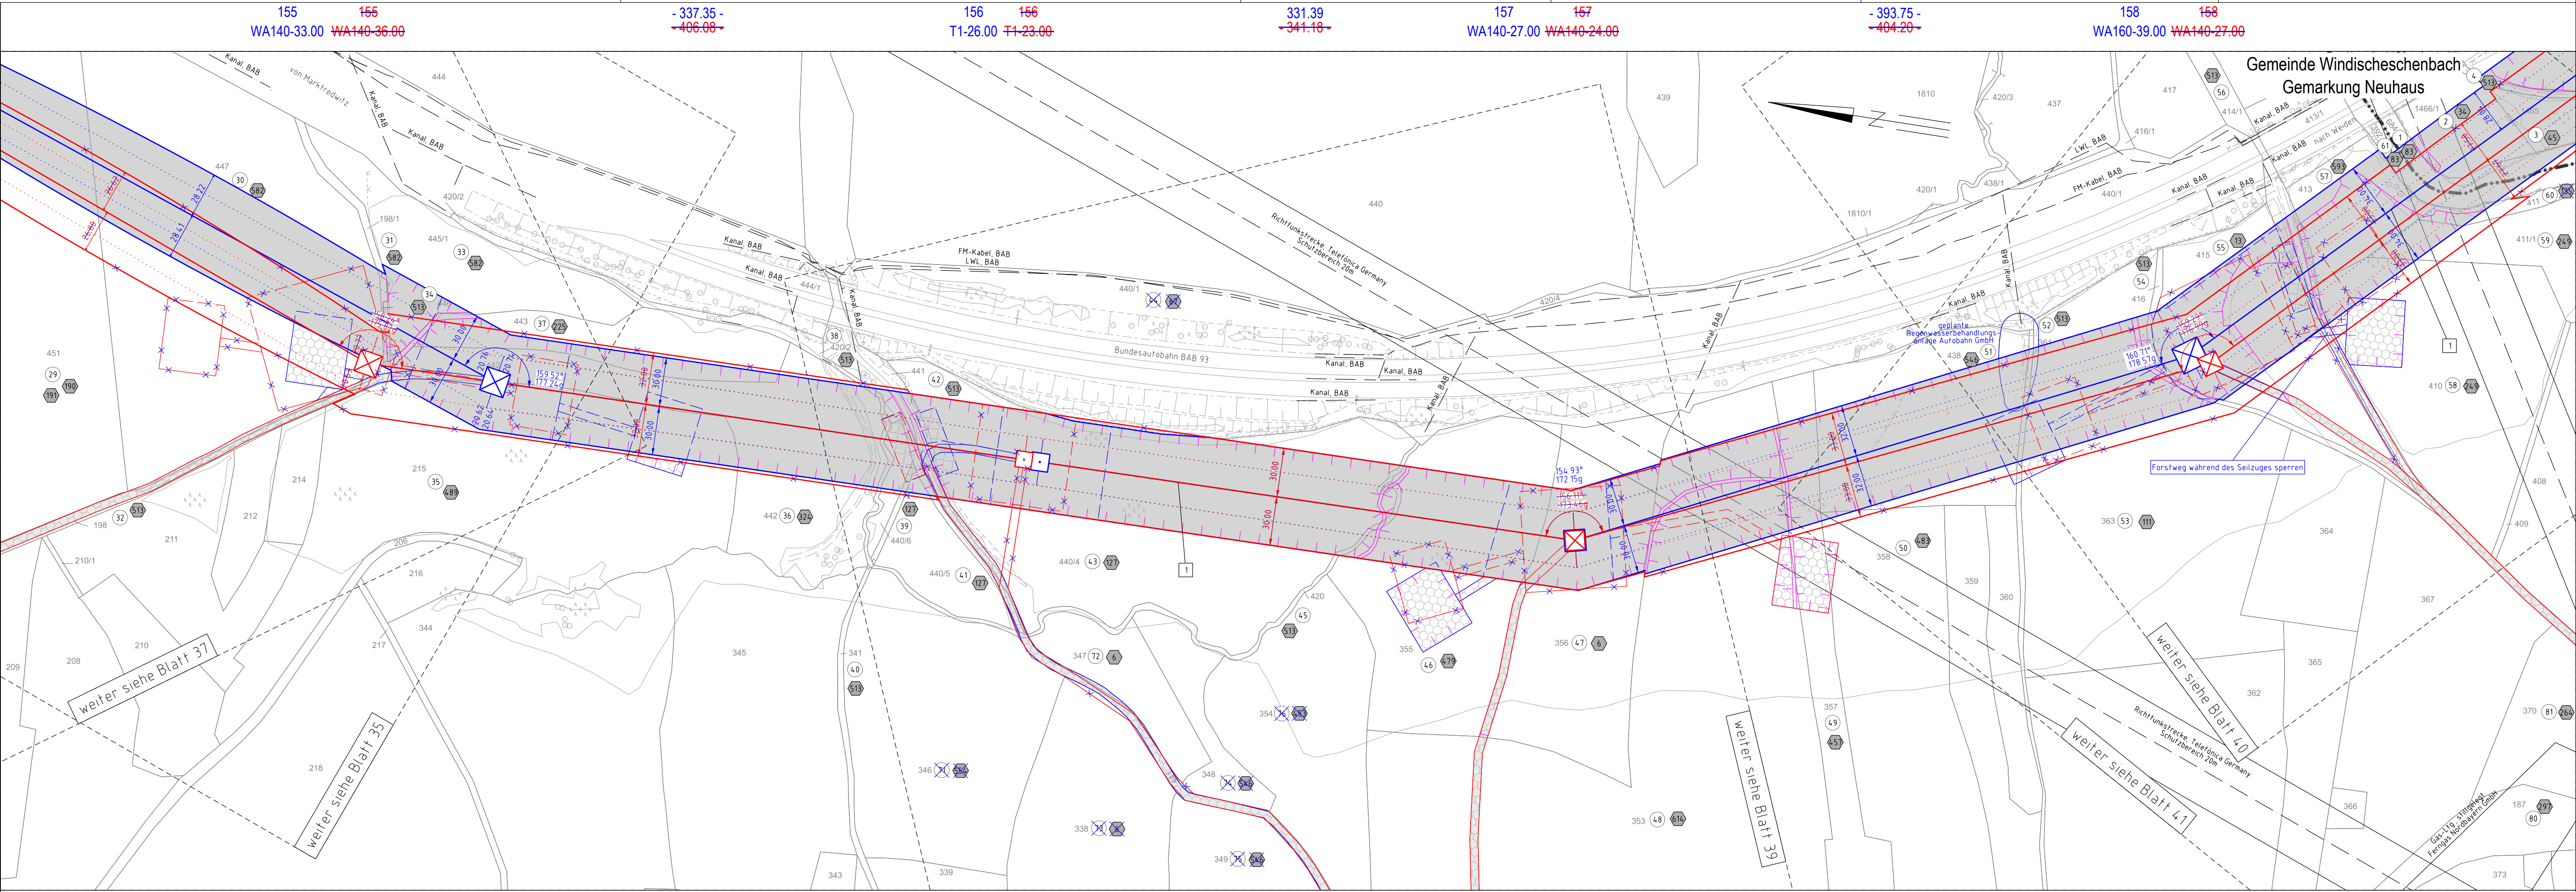

Regierungsbezirk Oberpfalz  
Landkreis Neustadt a.d. Waldnaab

Gemeinde Windischeschenbach  
Gemarkung Bernstein

380/110-kV-Leitung  
Reg.-Bezirksgrenze Oberfranken/Oberpfalz - UW Etzenricht  
Ltg.Nr. B160  
**Lage-/Grunderwerbsplan**  
Mast Nr. 155 - Mast Nr. 158

1 Errichtung der 380/110-kV-Leitung Regierungsbezirksgrenze Oberfranken/Oberpfalz - UW Etzenricht, Ltg.Nr. B160 (TenneT)

**Legende:**

- |  |   |                                     |  |   |
|--|---|-------------------------------------|--|---|
| Mastnummer<br><b>1</b><br>WA160-24.00      | Masttyp<br>temp. Arbeitsfläche mit Zuwegung (Rückbau) | Feldlänge<br>-325.0-                | Mastnummer<br><b>2</b><br>T1-26.00           | dingl. zu sichernde Zuwegung                                    |
| Schutzbereich (dinglich zu sichern)        | Bemalung Schutzbereich                                | Achse (Rückbau)                     | Achse (Neubau)                               | äußeres Leitersseil   |
| 3 Bauwerksnummer                           | 86 Flurstücksnummer                                   | 5 Tragmast                          | 5 (19) Eigentümerschlüsselnr. Neubau/Rückbau | 5 (19) Grundstücksordnungsnr. Neubau/Rückbau                    |
| dinglich zu sichernde Flächenanspruchnahme | bestehender Schutzstreifen                            | temp. Flächenanspruchnahme (Neubau) | temp. Flächenanspruchnahme (Rückbau)         | temp. Flächenanspruchnahme durch Schutzgerüste (Neubau/Rückbau) |
- Blau eintragung entspricht Deckblattänderung

**Grenzen:**

- |      |                  |                  |            |           |           |              |
|------|------------------|------------------|------------|-----------|-----------|--------------|
| Land | Regierungsbezirk | Flurstücksnummer | Stadt/Gem. | Gemarkung | Flurstück | Waldanschlag |
|------|------------------|------------------|------------|-----------|-----------|--------------|

**Planfeststellungsunterlage**

Aufgestellt	15.03.2019	Satzungsgemäß ausgelegt in der Zeit																													
Bayreuth, TenneT TSO GmbH		vom .....																													
		bis .....																													
i.V. <i>Pronas E. Lohmeyer</i> i.A. <i>G. Heintz</i>		Zeit und Ort der Auslegung sind vor Auslegung ortsüblich bekannt gemacht worden																													
Gemeinde: .....		Brennsiegel / Unterschrift .....																													
Planfeststellungsbehörde:		Planfestgestellt mit Beschluss der Regierung der Oberpfalz vom 23.05.2024																													
		Az. ROP-StabEnWi-3321.0-2-46																													
		Regensburg, 23.05.2024																													
		gez. Dr. Rebler Regierungsdirektor																													
<table border="1"> <tr> <th>Maßstab</th> <td>1 : 2000</td> <th>Einheit</th> <td>Meter</td> </tr> <tr> <td colspan="4"> </td> </tr> <tr> <td colspan="4">                 imp GmbH Lise-Meiter-Strasse 8 89081 Ulm             </td> </tr> <tr> <td>Datum</td> <td>25.07.2018</td> <td>Di</td> <td>Di</td> </tr> <tr> <td>Gepr.</td> <td>14.12.2018</td> <td colspan="2">Pfeiffer</td> </tr> <tr> <td>Norm</td> <td colspan="3">DIN EN 50341-2-4: 04/2016</td> </tr> <tr> <td>Fachbereich</td> <td colspan="3">TL</td> </tr> </table>		Maßstab	1 : 2000	Einheit	Meter					imp GmbH Lise-Meiter-Strasse 8 89081 Ulm				Datum	25.07.2018	Di	Di	Gepr.	14.12.2018	Pfeiffer		Norm	DIN EN 50341-2-4: 04/2016			Fachbereich	TL				
Maßstab	1 : 2000	Einheit	Meter																												
imp GmbH Lise-Meiter-Strasse 8 89081 Ulm																															
Datum	25.07.2018	Di	Di																												
Gepr.	14.12.2018	Pfeiffer																													
Norm	DIN EN 50341-2-4: 04/2016																														
Fachbereich	TL																														
A	1. Deckblatt	24.02.2023	MF																												
Zust.	Änderung	Datum	Name Urspr.:																												