


Quelle: Geobasisdaten © Bayerische Vermessungsverwaltung

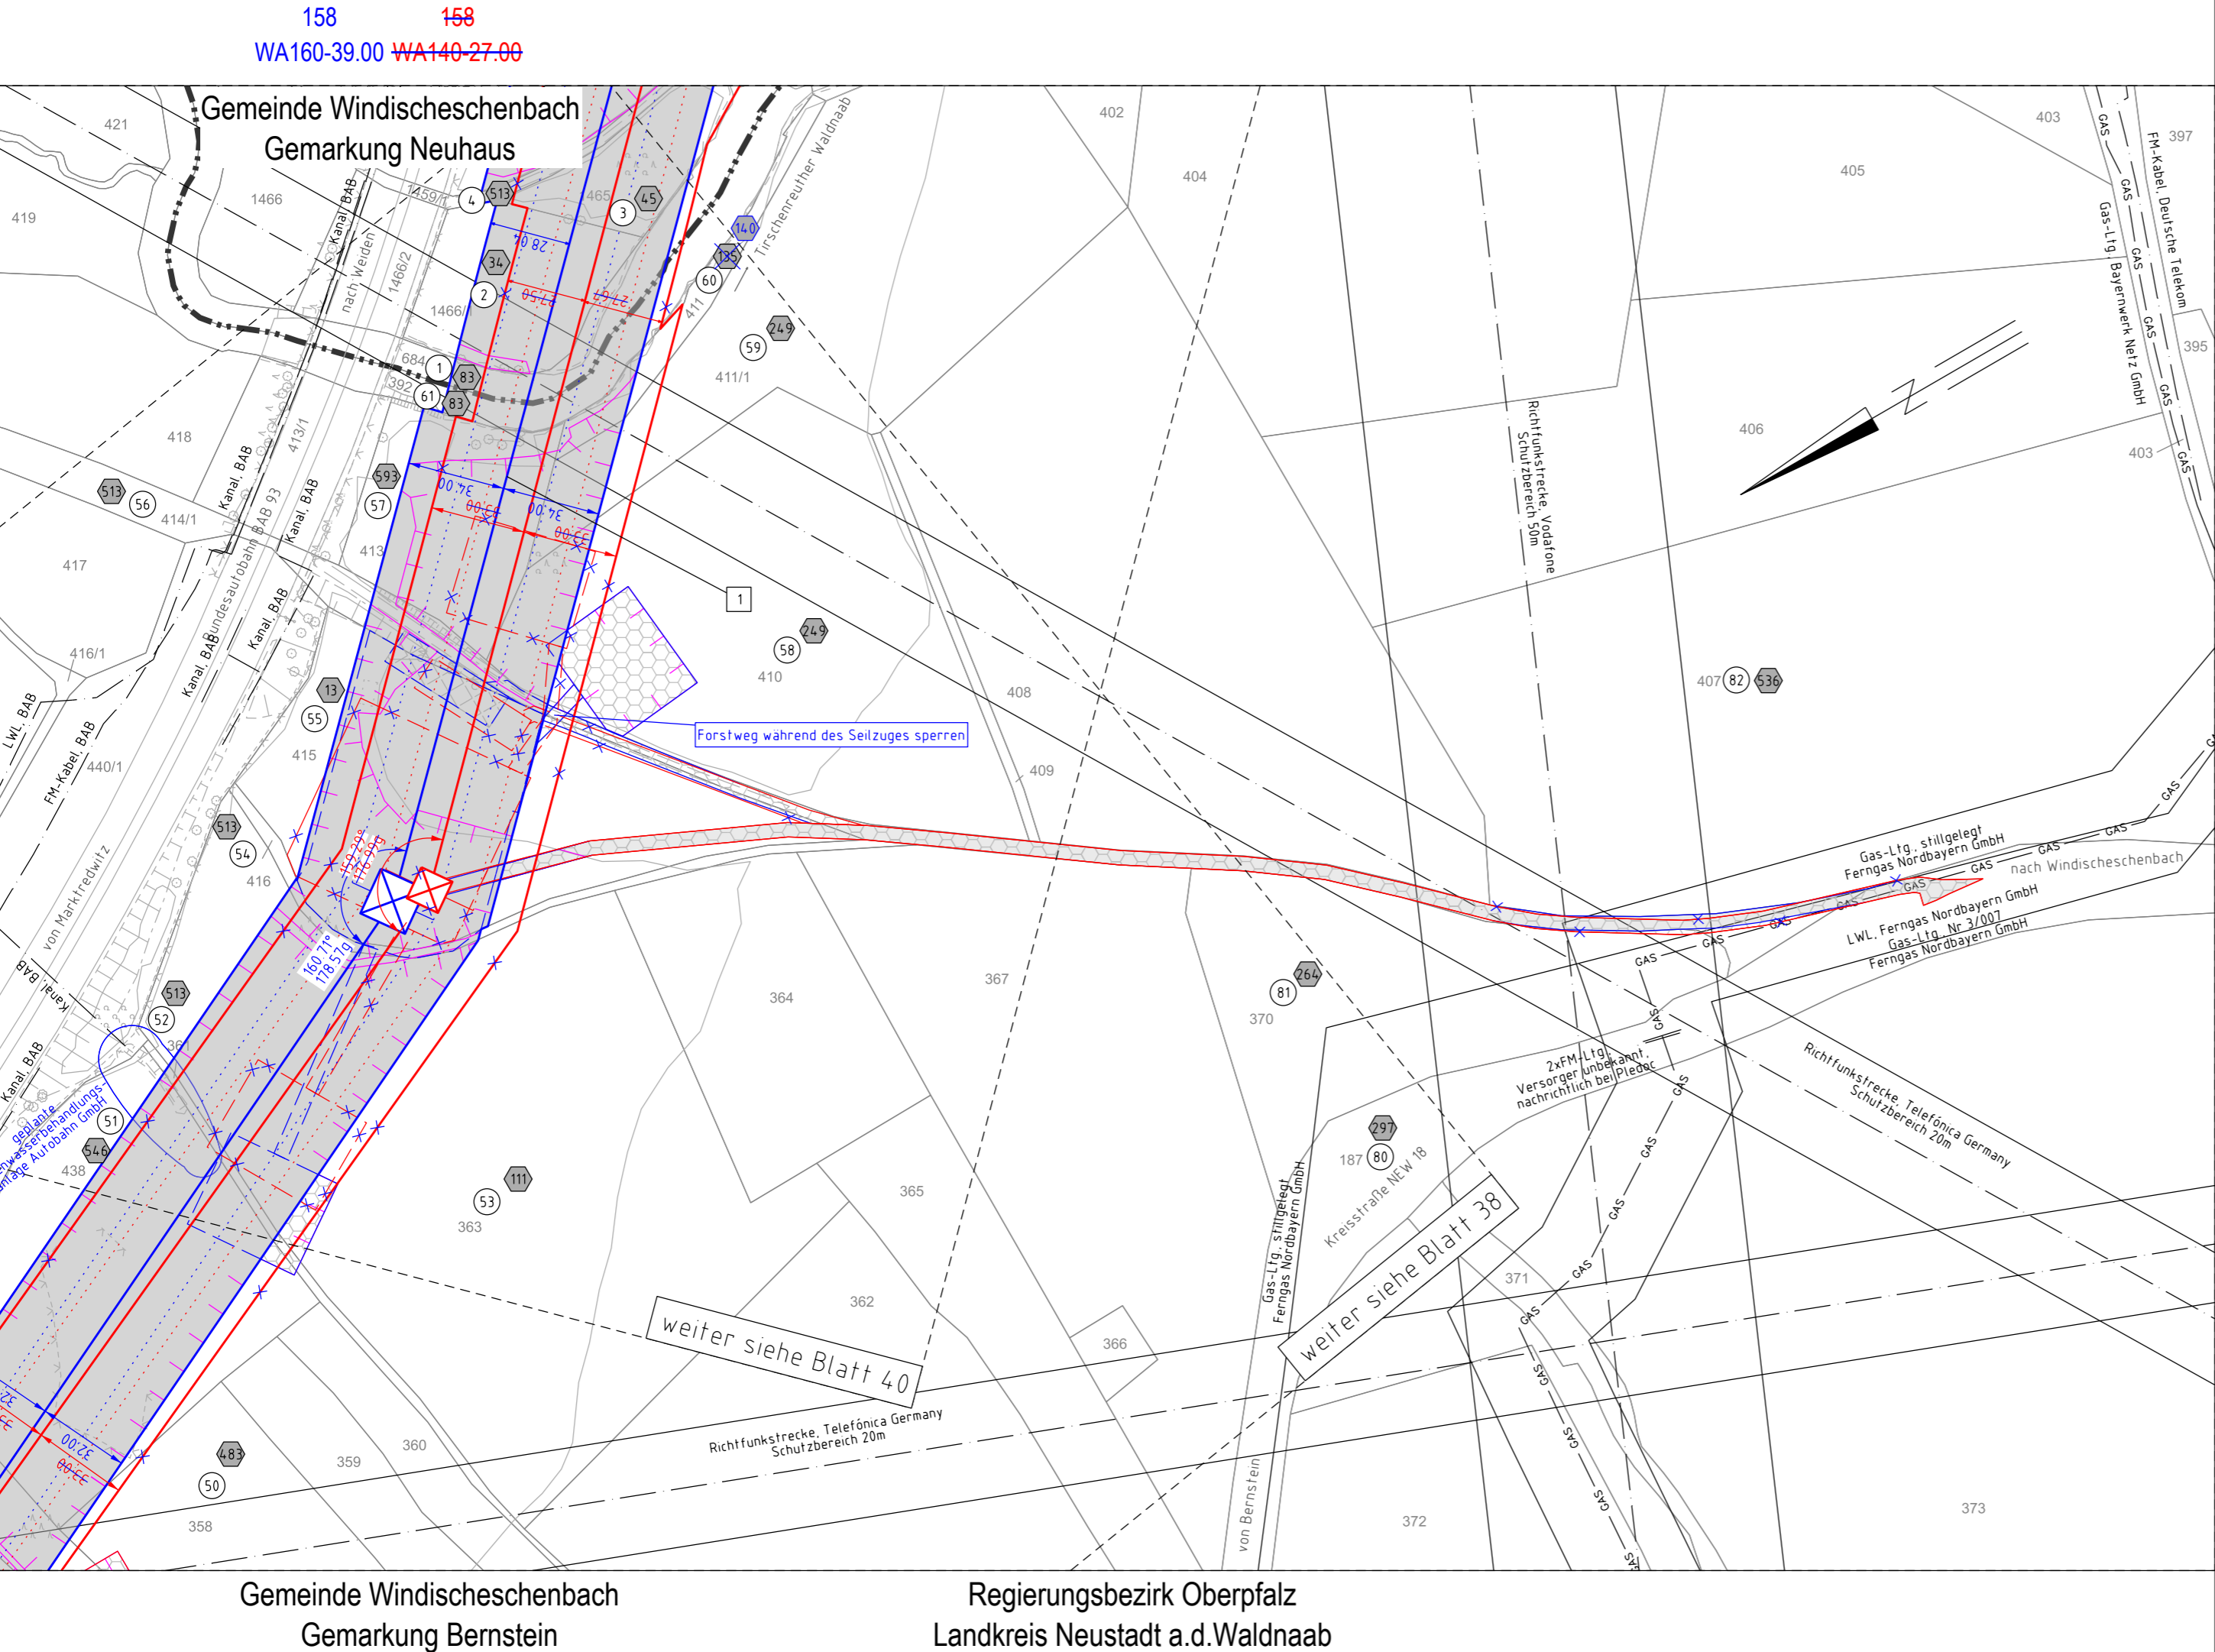

158 158
WA160-39.00 WA140-27.00

Gemeinde Windischeschenbach
Gemarkung Neuhaus

Gemeinde Windischeschenbach
Gemarkung Bernstein

Regierungsbezirk Oberpfalz
Landkreis Neustadt a.d.Waldnaab

1. Deckblatt


Unterlage 3.2
Blatt 41/98



380/110-kV-Leitung Reg.-Bezirksgrenze Oberfranken/Oberpfalz - UW Etzenricht Ltg.Nr. B160 Lage-/Grunderwerbsplan Mast Nr. 158 (Zuwegung)

1 Errichtung der 380/110-kV-Leitung Regierungsbezirksgrenze Oberfranken/Oberpfalz - UW Etzenricht, Ltg.Nr. B160 (TenneT)

Legende:

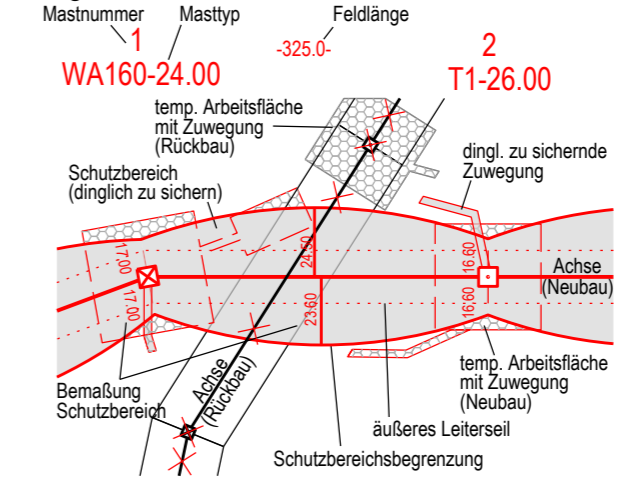

Grenzen:

- 3 Bauwerksnummer
 - 86 Flurstücksnummer
 - ⊗ Abspannmast
 - ⊕ Tragmast
 - ① Eigentümerschlüsselnr.
 - ⑤ ①⑨ Grundstücksordnungsnr. Neubau/Rückbau
 - dinglich zu sichernde Flächenanspruchnahme
 - bestehender Schutzstreifen
 - temp. Flächenanspruchnahme (Neubau)
 - temp. Flächenanspruchnahme (Rückbau)
 - temp. Flächenanspruchnahme durch Schutzgerüste (Neubau/Rückbau)
- Land
 - Regierungsbezirk
 - Kreis
 - Stadt/Gem.
 - Gemarkung
 - Flurstück
 - Waldeinschlag

Blauetrtragung entspricht Deckblattänderung

Planfeststellungsunterlage

Aufgestellt Bayreuth, TenneT TSO GmbH 15.03.2019

i.V. *Provas El Ldb-1195* i.A. *G. Heintz*

Maßstab 1 : 2000 Einheit Meter	
imp GmbH, Lise-Meitner-Straße 8, 89081 Ulm	
Bearb.	25.07.2018 Dißel
Gepr.	14.12.2018 Pfeiffer
Norm	DIN EN 50341-2-4: 04/2016
Fachbereich TL	
A	1. Deckblatt 24.02.2023 MF
Zust.	Änderung Datum Name Urspr.:

Setzungsgemäß ausgelegt in der Zeit vom bis Zeit und Ort der Auslegung sind vor Auslegung ortsüblich bekannt gemacht worden. Gemeinde: Dienstsigel / Unterschrift:

Planfeststellungsbehörde
Planfestgestellt mit Beschluss der Regierung der Oberpfalz vom 23.05.2024
Az. ROP-StabEnWi-3321.0-2-46
Regensburg, 23.05.2024
gez. Dr. Rebler
Regierungsdirektor

