


Quelle: Geobasisdaten © Bayerische Vermessungsverwaltung

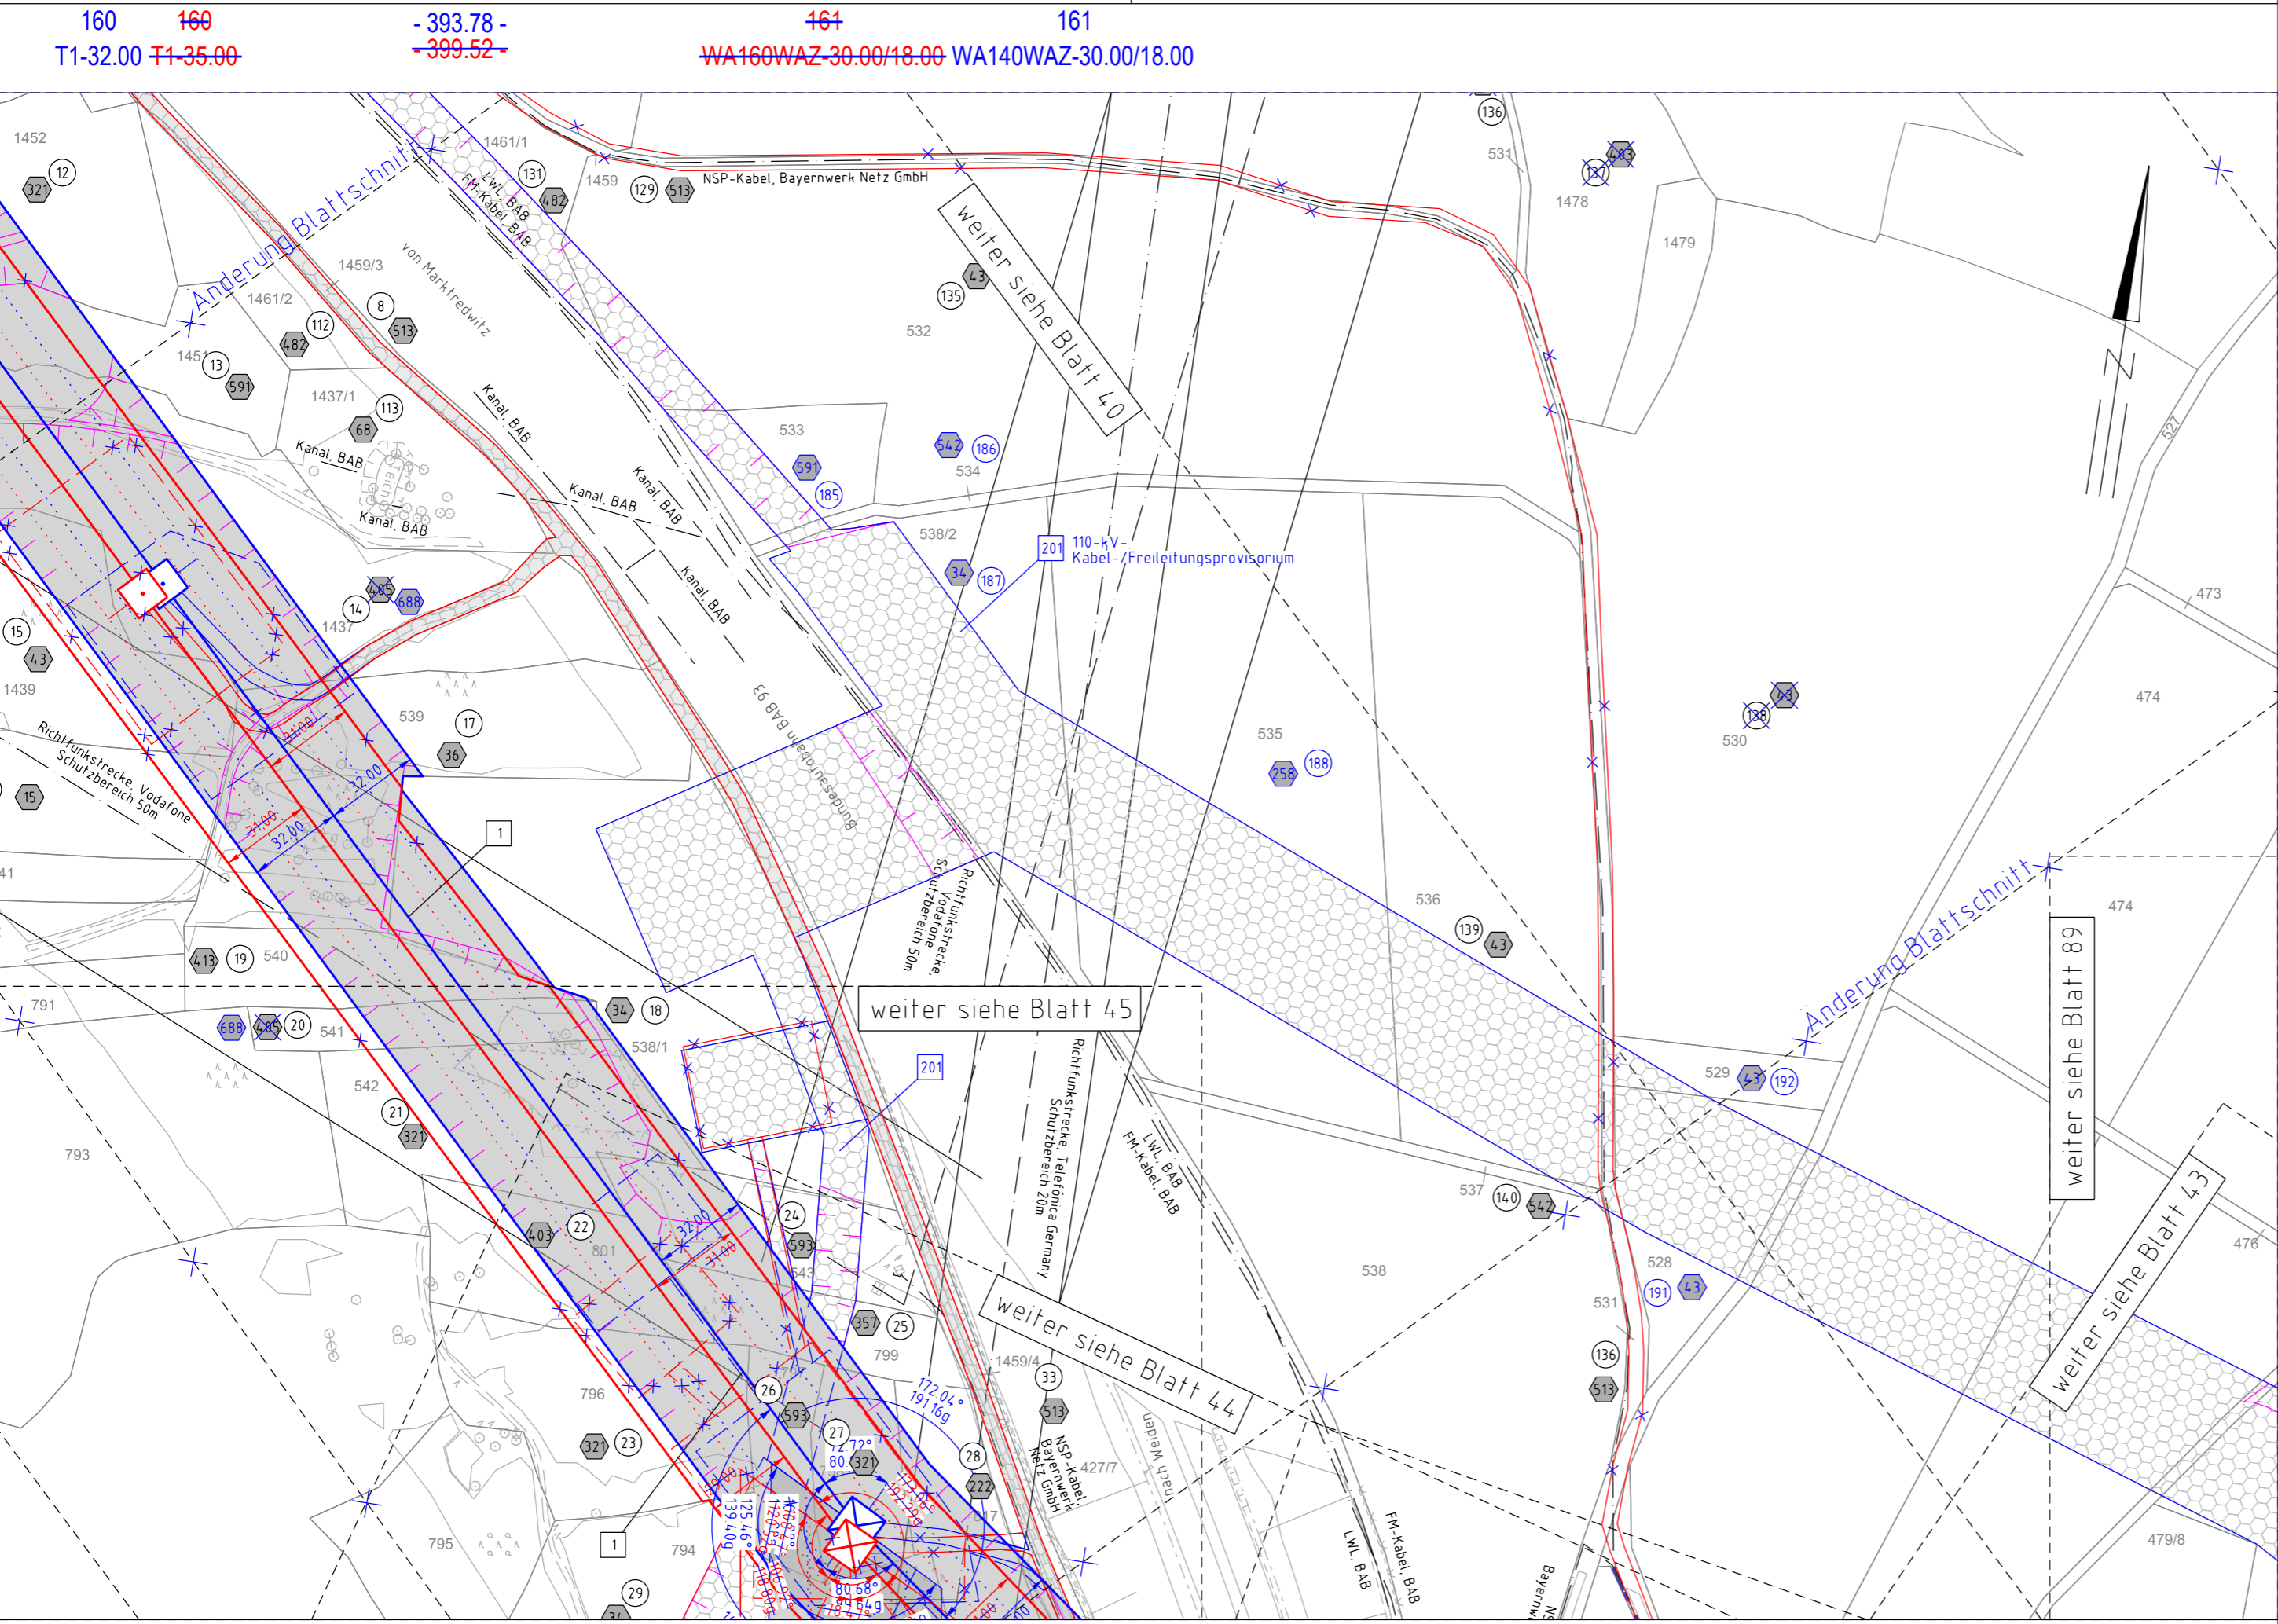

Regierungsbezirk Oberpfalz
Landkreis Neustadt a.d. Waldnaab

Gemeinde Windischeschenbach
Gemarkung Neuhaus

1. Deckblatt


Unterlage 3.2
Blatt 42/98



380/110-kV-Leitung Reg.-Bezirksgrenze Oberfranken/Oberpfalz - UW Etzenricht Ltg.Nr. B160 Lage-/Grunderwerbsplan Mast Nr. 160 - Mast Nr. 161 (Zuwegung)

- 1 Errichtung der 380/110-kV-Leitung Regierungbezirksgrenze Oberfranken/Oberpfalz - UW Etzenricht, Ltg.Nr. B160 (TenneT)
- 14 Neuanbindung des 110-kV-Anschl. Windischeschenbach B160A (Bayerwerk Netz GmbH) von Mast 161 (B160) (TenneT) über bestehende Masten 58-55 (LH-08-B111) (TenneT); Umbeseilung auf bestehenden 380-kV-Traversen; Abbau der 110-kV-Traversen der Masten 58-55 (LH-08-B111) (TenneT); Neubau der 110-kV-Masten 1 und 6. Neuanbindung des UW Windischeschenbach (B160A) (Bayerwerk Netz GmbH) an die 380/110-kV Leitung B160 (TenneT) am Mast 161 durch Neubau der 110kV Masten 1 und 6 bzw. über die bestehenden Masten 58-55 der Leitung B111 (LH-08-B111). Umbeseilung inkl. neues LWL-ESLK auf den bestehenden 380-kV-Traversen und Abbau der 110kV-Traversen der Masten 58-55 (LH-08-B111)

Legende:

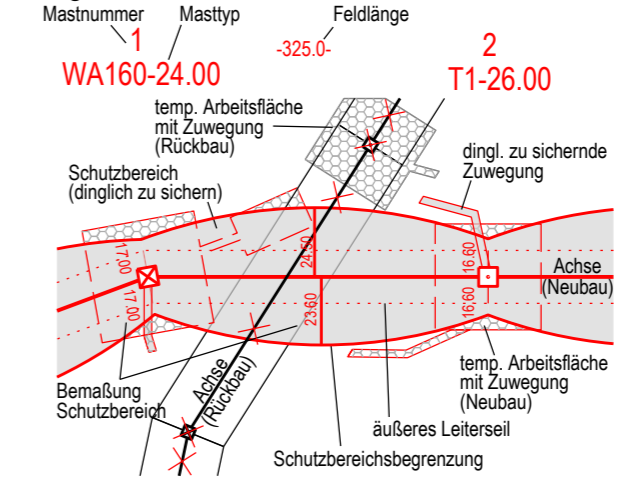

- ### Grenzen:
- Land
 - Regierungsbezirk
 - Kreis
 - Stadt/Gem.
 - Gemarkung
 - Flurstück
 - Waldeinschlag
- 3 Bauwerksnummer
 - 86 Flurstücksnummer
 - ⊗ Abspannmast
 - ⊕ Tragmast
 - ⊙ Eigentümerschleuseinr.
 - Ⓢ Grundstücksordnungsnr. Neubau/Rückbau
 - dinglich zu sichernde Flächenanspruchnahme
 - bestehender Schutzstreifen
 - temp. Flächenanspruchnahme (Neubau)
 - temp. Flächenanspruchnahme (Rückbau)
 - temp. Flächenanspruchnahme durch Schutzgerüste (Neubau/Rückbau)

Blaueintragung entspricht Deckblattänderung

Planfeststellungsunterlage

Aufgestellt Bayreuth, TenneT TSO GmbH
24.02.2023
i.V. *Provas El-Lob-1195* i.A. *Wolfgang*

| | |
|--|-----------------------------|
| Maßstab 1:2000 Einheit Meter | |
| | |
| imp GmbH Lise-Meitner-Straße 8 89081 Ulm | |
| Bearb. | 20.02.2023 Frey |
| Gepr. | 22.02.2023 Pfeiffer |
| Norm | DIN EN 50341-2-4: 04/2016 |
| Fachbereich TL | |
| | |
| A | 1. Deckblatt 24.02.2023 MF |
| Zust. | Änderung Datum Name Urspr.: |

Satzungsgemäß ausgelegt in der Zeit
vom bis

Zeit und Ort der Auslegung sind vor Auslegung ortsüblich bekannt gemacht worden

Gemeinde:

Dienstsigel / Unterschrift:

Planfeststellungsbehörde

Planfestgestellt mit Beschluss der Regierung der Oberpfalz vom 23.05.2024
Az. ROP-StabEnWi-3321.0-2-46
Regensburg, 23.05.2024

gez. Dr. Rebler
Regierungsdirektor