


Fremdleitungen sind nachrichtlich geführt. Es besteht keine Gewähr auf Lage und Vollständigkeit.

~~3 (B160A)~~ 3 (B160A)
~~T-38.00~~ T/36+2.0

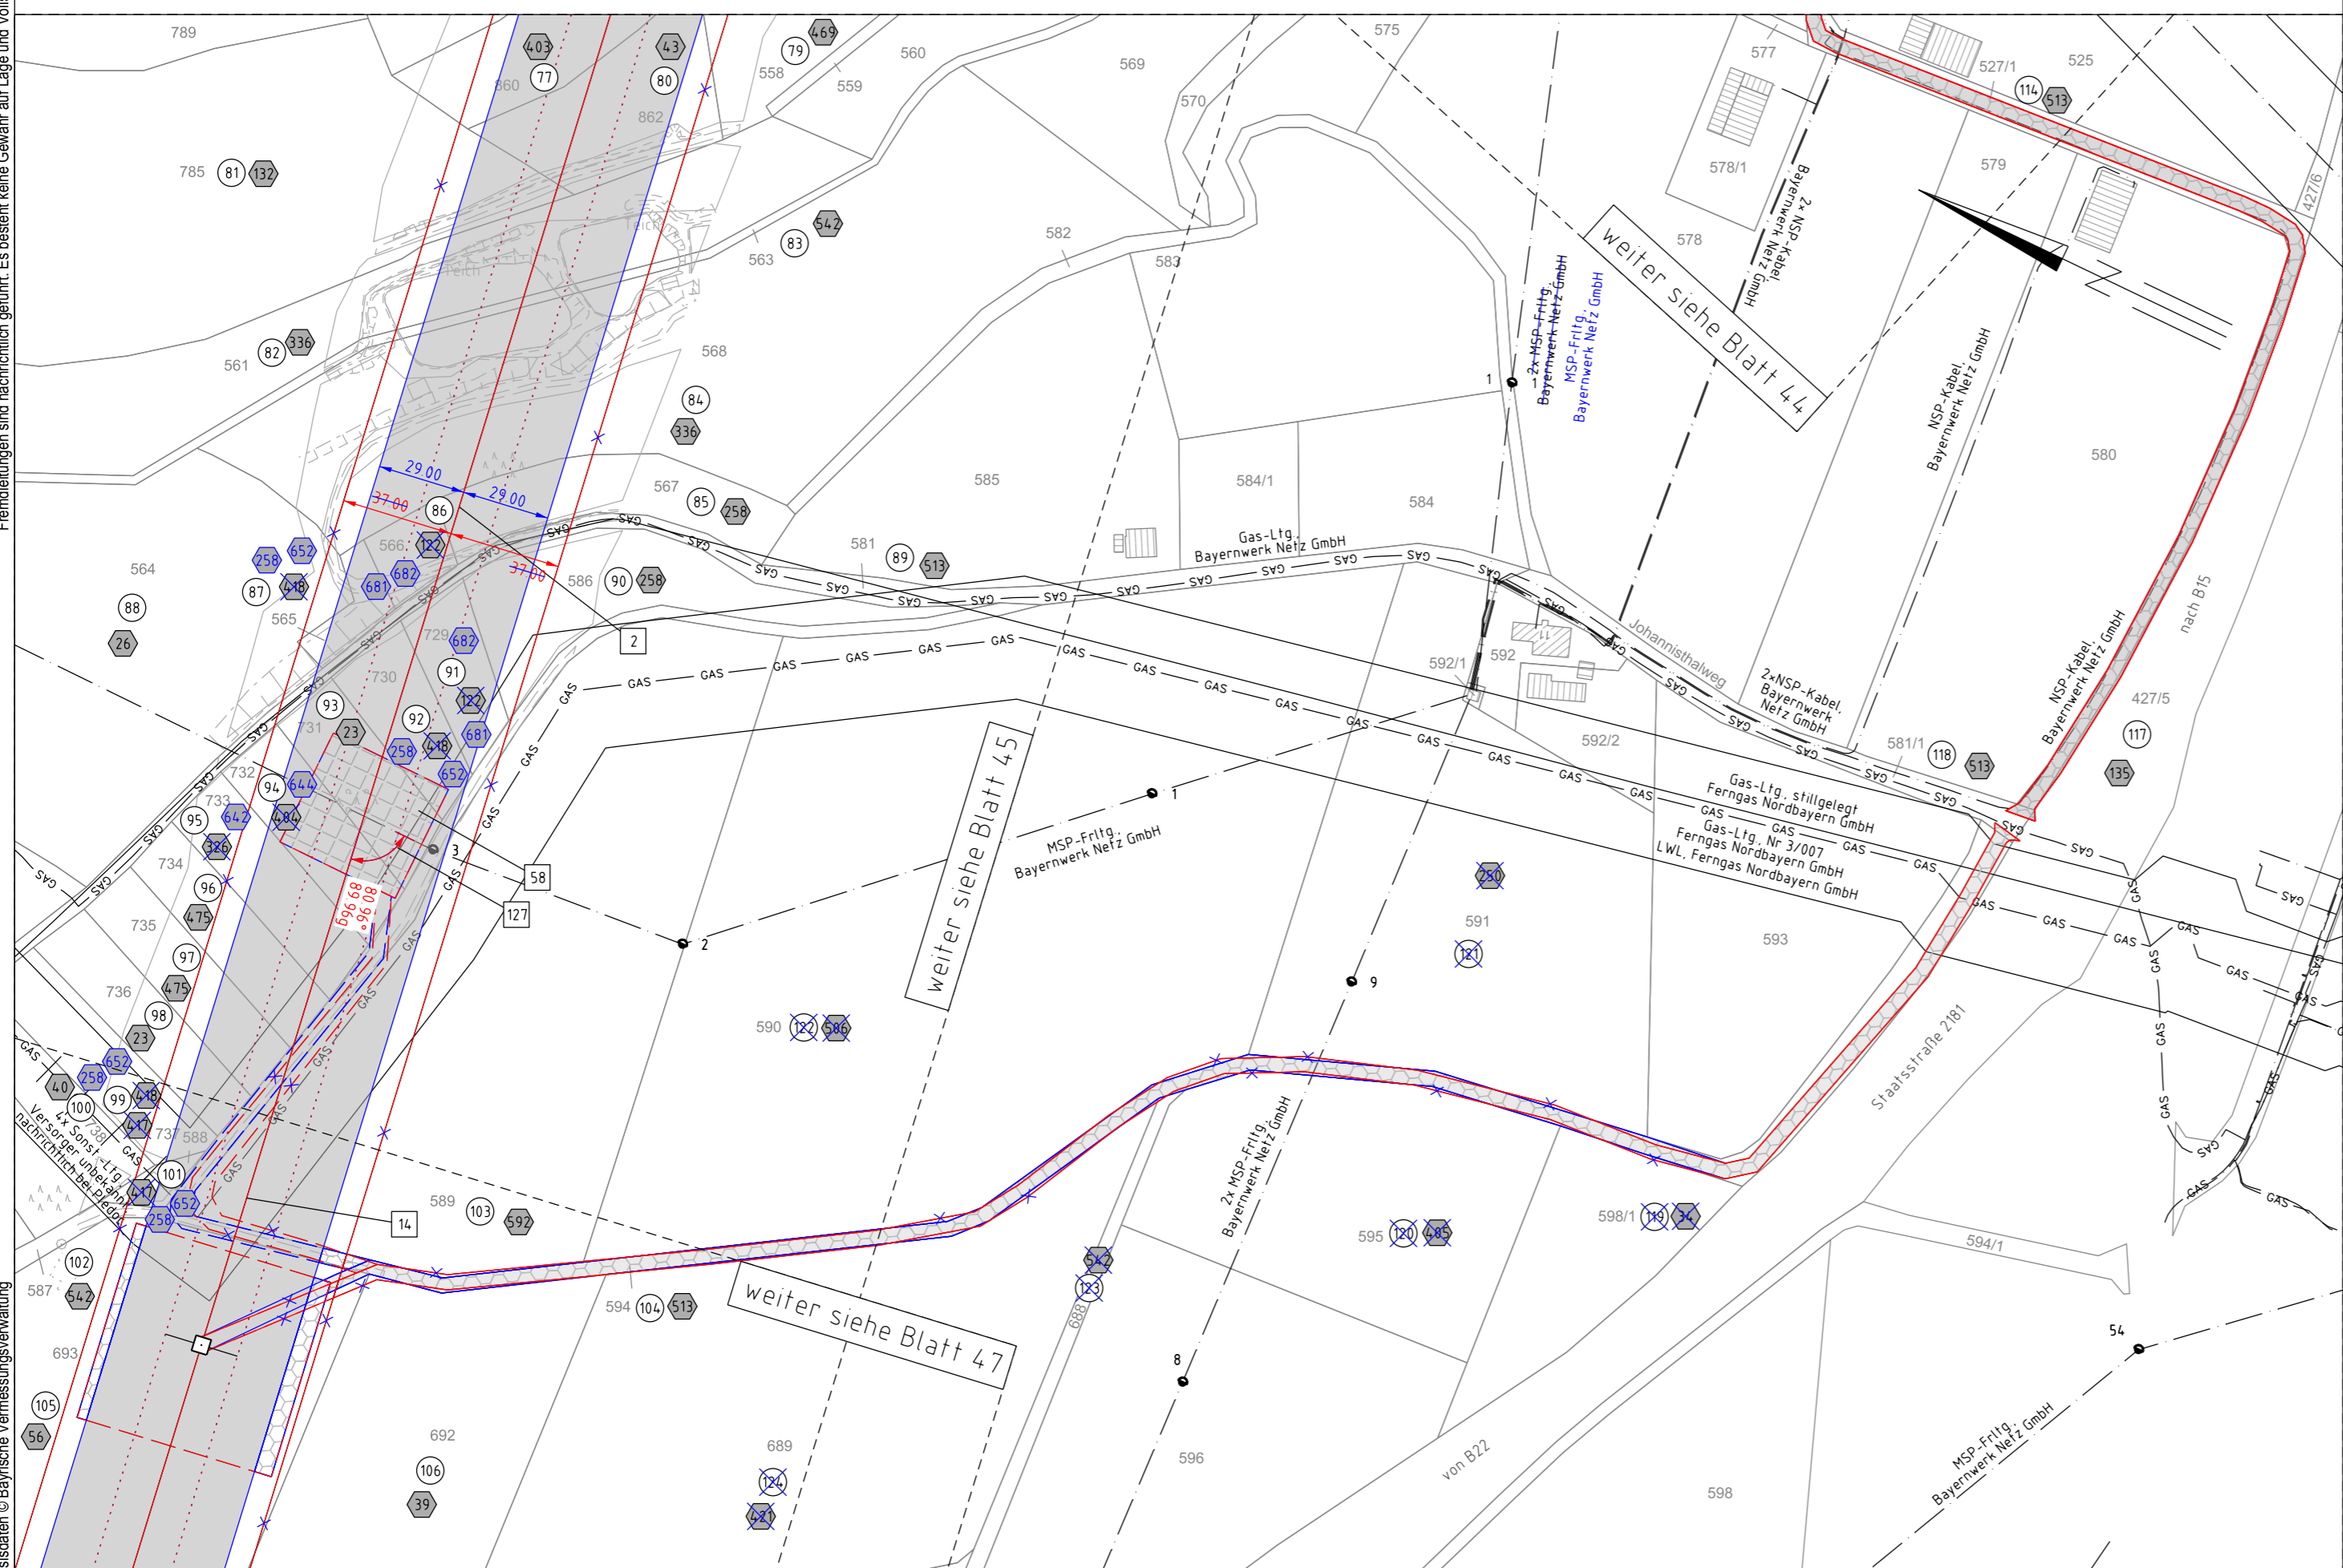

Quelle: Geobasisdaten © Bayerische Vermessungsverwaltung

Gemeinde Windischeschenbach
Gemarkung Neuhaus

Regierungsbezirk Oberpfalz
Landkreis Neustadt a.d. Waldnaab

1. Deckblatt

Unterlage 3.2
Blatt 46/98




380/110-kV-Leitung
Reg.-Bezirksgrenze Oberfranken/Oberpfalz - UW Etzenricht
Ltg.Nr. B160

Lage-/Grunderwerbsplan

Mast Nr. 3(B160A) Anchl. Windischeschenbach (Zuwegung)

- 2 Rückbau der 380/220/110-kV-Leitung LH-08-B111 (TenneT) UW Etzenricht - UW Mechlenreuth; Mast 1 - Mast 54, Mast 59 - Mast 117
- 14 Neuanbindung des 110-kV-Anschl. Windischeschenbach B160A (Bayernwerk-Netz GmbH) von Mast 161 (B160) (TenneT) über bestehende Maste 58-55 (LH-08-B111) (TenneT); Umbeseilung auf bestehende 380-kV-Traversen; Abbau der 110-kV-Traversen der Maste 58-55 (LH-08-B111) (TenneT); Neubau der 110-kV-Maste 1 und 6
- Neuanbindung des UW Windischeschenbach (B160A) (Bayernwerk-Netz GmbH) an die 380/110-kV Leitung B160 (TenneT) am Mast 161 durch Neubau der 110kV Masten 1 und 6 bzw. über die bestehenden Maste 58-55 der Leitung B111 (LH-08-B111). Umbeseilung inkl. neues LWL-ESLK auf den bestehenden 380-kV-Traversen und Abbau der 110kV-Traversen der Maste 58-55 (LH-08-B111)

Legende:

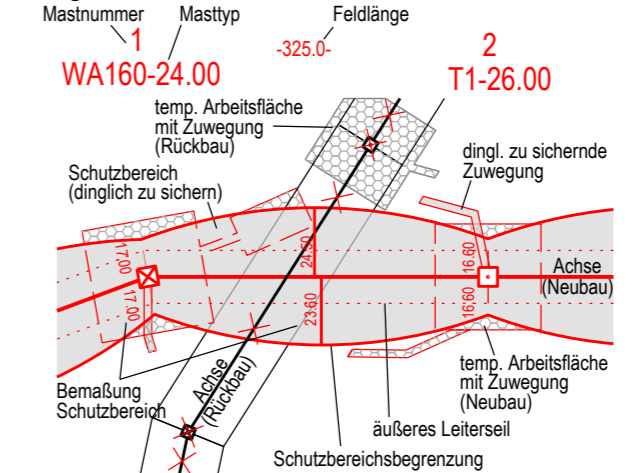

Grenzen:

- 3 Bauwerksnummer
- 86 Flurstücksnummer
- Abspannmast
- Tragmast
- Eigentümerschleuselnr.
- Grundstücksordnungsnr. Neubau/Rückbau
- dinglich zu sichernde Flächenanspruchnahme
- bestehender Schutzstreifen
- temp. Flächenanspruchnahme (Neubau)
- temp. Flächenanspruchnahme (Rückbau)
- temp. Flächenanspruchnahme durch Schutzgerüste (Neubau/Rückbau)

Blau eintragung entspricht Deckblattänderung

Planfeststellungsunterlage

Aufgestellt Bayreuth, TenneT TSO GmbH 15.03.2019

i.V. *Provas El-Lob-1195* i.A. *G. Heintz*

Maßstab	1 : 2000	Einheit	Meter
Bearb.	25.07.2018	Name	Dißel
Gepr.	14.12.2018	Name	Pfeiffer
Norm	DIN EN 50341-2-4: 04/2016		
Fachbereich	TL		
Zust.	Änderung	Datum	Name
A	1. Deckblatt	24.02.2023	MF

Setzungsgemäß ausgelegt in der Zeit

vom bis

Zeit und Ort der Auslegung sind vor Auslegung ortsüblich bekannt gemacht worden

Gemeinde:

Dienstsigel / Unterschrift

Planfeststellungsbehörde

Planfestgestellt mit Beschluss der Regierung der Oberpfalz vom 23.05.2024
Az. ROP-StabEnWi-3321.0-2-46
Regensburg, 23.05.2024

gez. Dr. Rebler
Regierungsdirektor

