


Fremdleitungen sind nachrichtlich geführt. Es besteht keine Gewähr auf Lage und Vollständigkeit.

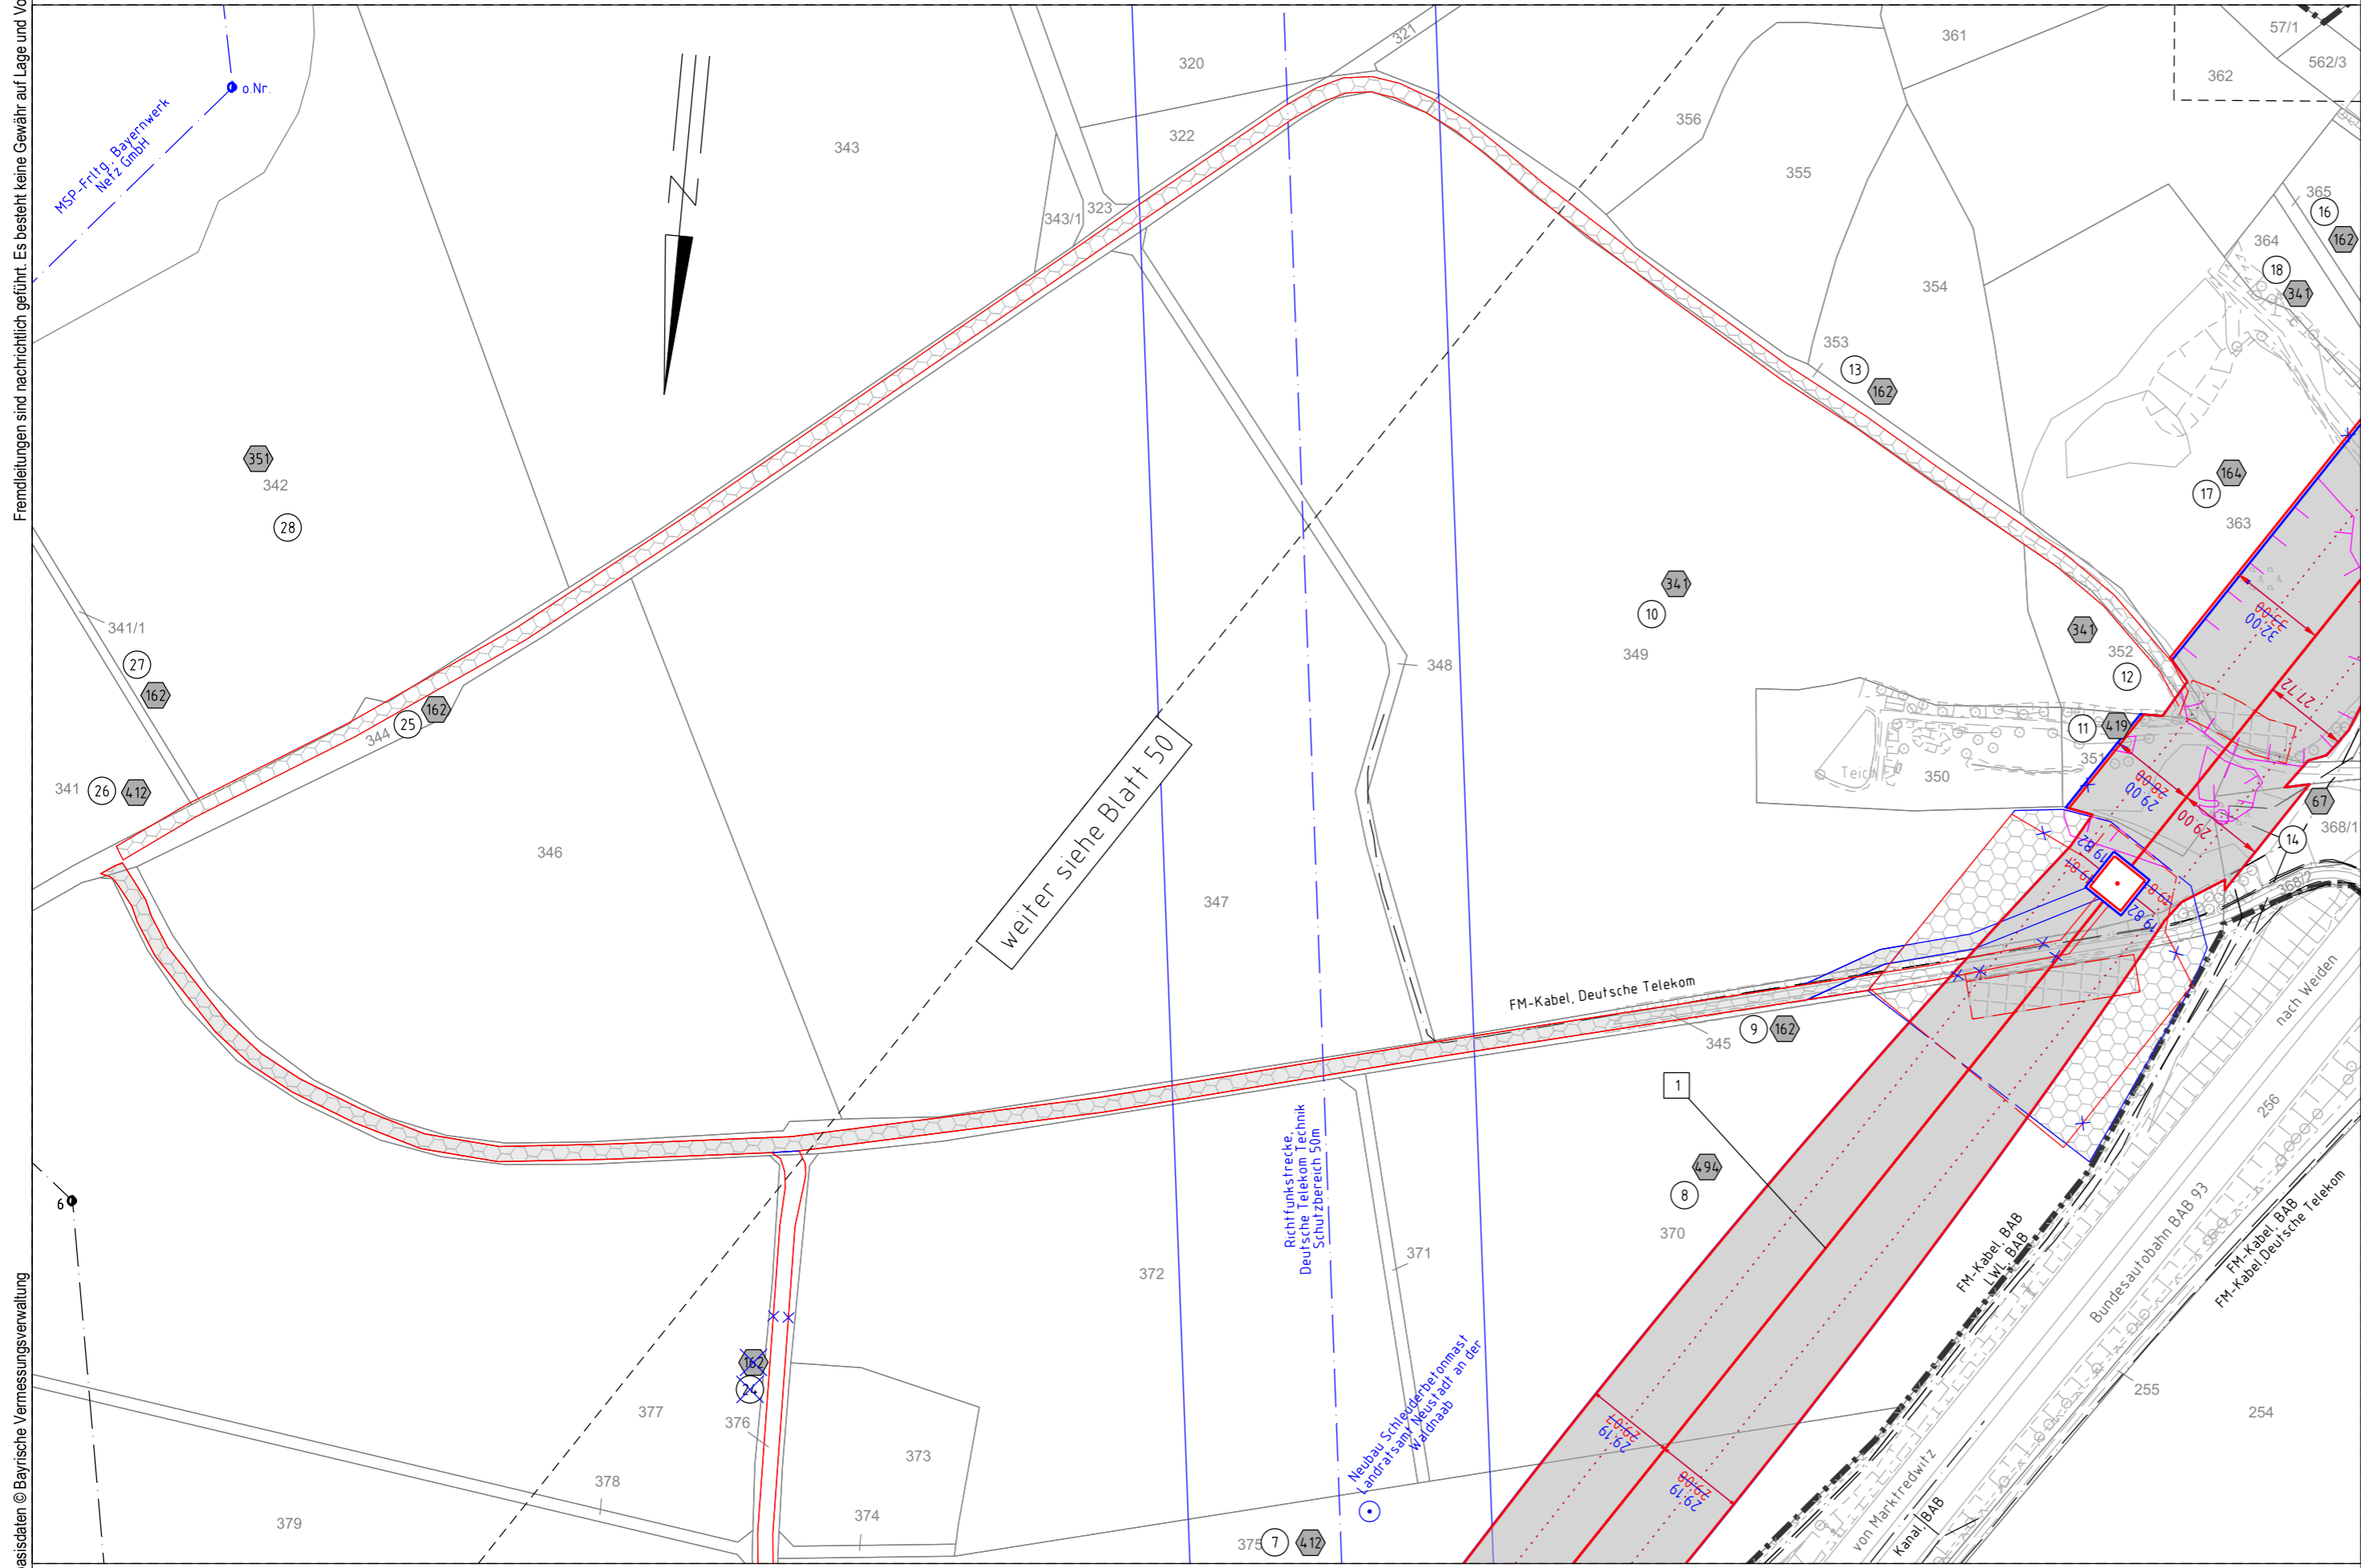

Quelle: Geobasisdaten © Bayerische Vermessungsverwaltung

169 169  
T2-50.00 T2-47.00

# 1. Deckblatt

Unterlage 3.2  
Blatt 51/98




380/110-kV-Leitung  
Reg.-Bezirksgrenze Oberfranken/Oberpfalz - UW Etzenricht  
Ltg.Nr. B160

## Lage-/Grunderwerbsplan

Mast Nr. 169 (Zuwegung)

1 Errichtung der 380/110-kV-Leitung Regierungsbezirksgrenze Oberfranken/Oberpfalz - UW Etzenricht, Ltg.Nr. B160 (TenneT)

### Legende:

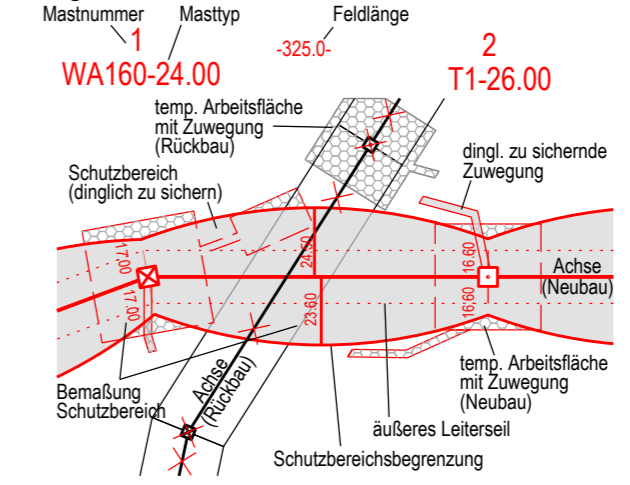

- Grenzen:**
- Land: ————
  - Regierungsbezirk: - - - - -
  - Kreis: - - - - -
  - Stadt/Gem.: - - - - -
  - Gemarkung: - - - - -
  - Flurstück: ————
  - Waldeinschlag: ————
- 3 Bauwerksnummer
  - 86 Flurstücksnummer
  - ⊗ Abspannmast
  - ⊕ Tragmast
  - ⊙ Eigentümerschüsselnr.
  - ⊙ Grundstücksordnungsnr. Neubau/Rückbau
  - dinglich zu sichernde Flächenanspruchnahme
  - bestehender Schutzstreifen
  - temp. Flächenanspruchnahme (Neubau)
  - temp. Flächenanspruchnahme (Rückbau)
  - temp. Flächenanspruchnahme durch Schutzgerüste (Neubau/Rückbau)

Blaueintragung entspricht Deckblattänderung

### Planfeststellungsunterlage

Aufgestellt	15.03.2019
Bayreuth,	
TenneT TSO GmbH	
i.V. <i>Provas Ehlerding</i>	i.A. <i>G. Heintze</i>
Maßstab	1 : 2000 Einheit Meter
	imp GmbH Lise-Meitner-Straße 8 89081 Ulm
Bearb.	25.07.2018 Dißel
Gepr.	14.12.2018 Pfeiffer
Norm	DIN EN 50341-2-4: 04/2016
Fachbereich	TL
Zust.	Änderung Datum Name Urspr.:

Setzungsgemäß ausgelegen in der Zeit  
vom .....  
bis .....

Zeit und Ort der Auslegung sind vor Auslegung ortsüblich bekannt gemacht worden

Gemeinde: .....

Dienstsigel / Unterschrift: .....

Planfeststellungsbehörde

Planfestgestellt mit Beschluss der  
Regierung der Oberpfalz vom  
23.05.2024  
Az. ROP-StabEnWi-3321.0-2-46  
Regensburg,  
23.05.2024

gez. Dr. Rebler  
Regierungsdirektor

Gemeinde Püchersreuth  
Gemarkung Wurz

Regierungsbezirk Oberpfalz  
Landkreis Neustadt a.d.Waldnaab

Gemeinde Windischeschenbach  
Gemarkung Neuhaus