


Quelle: Geobasisdaten © Bayerische Vermessungsverwaltung

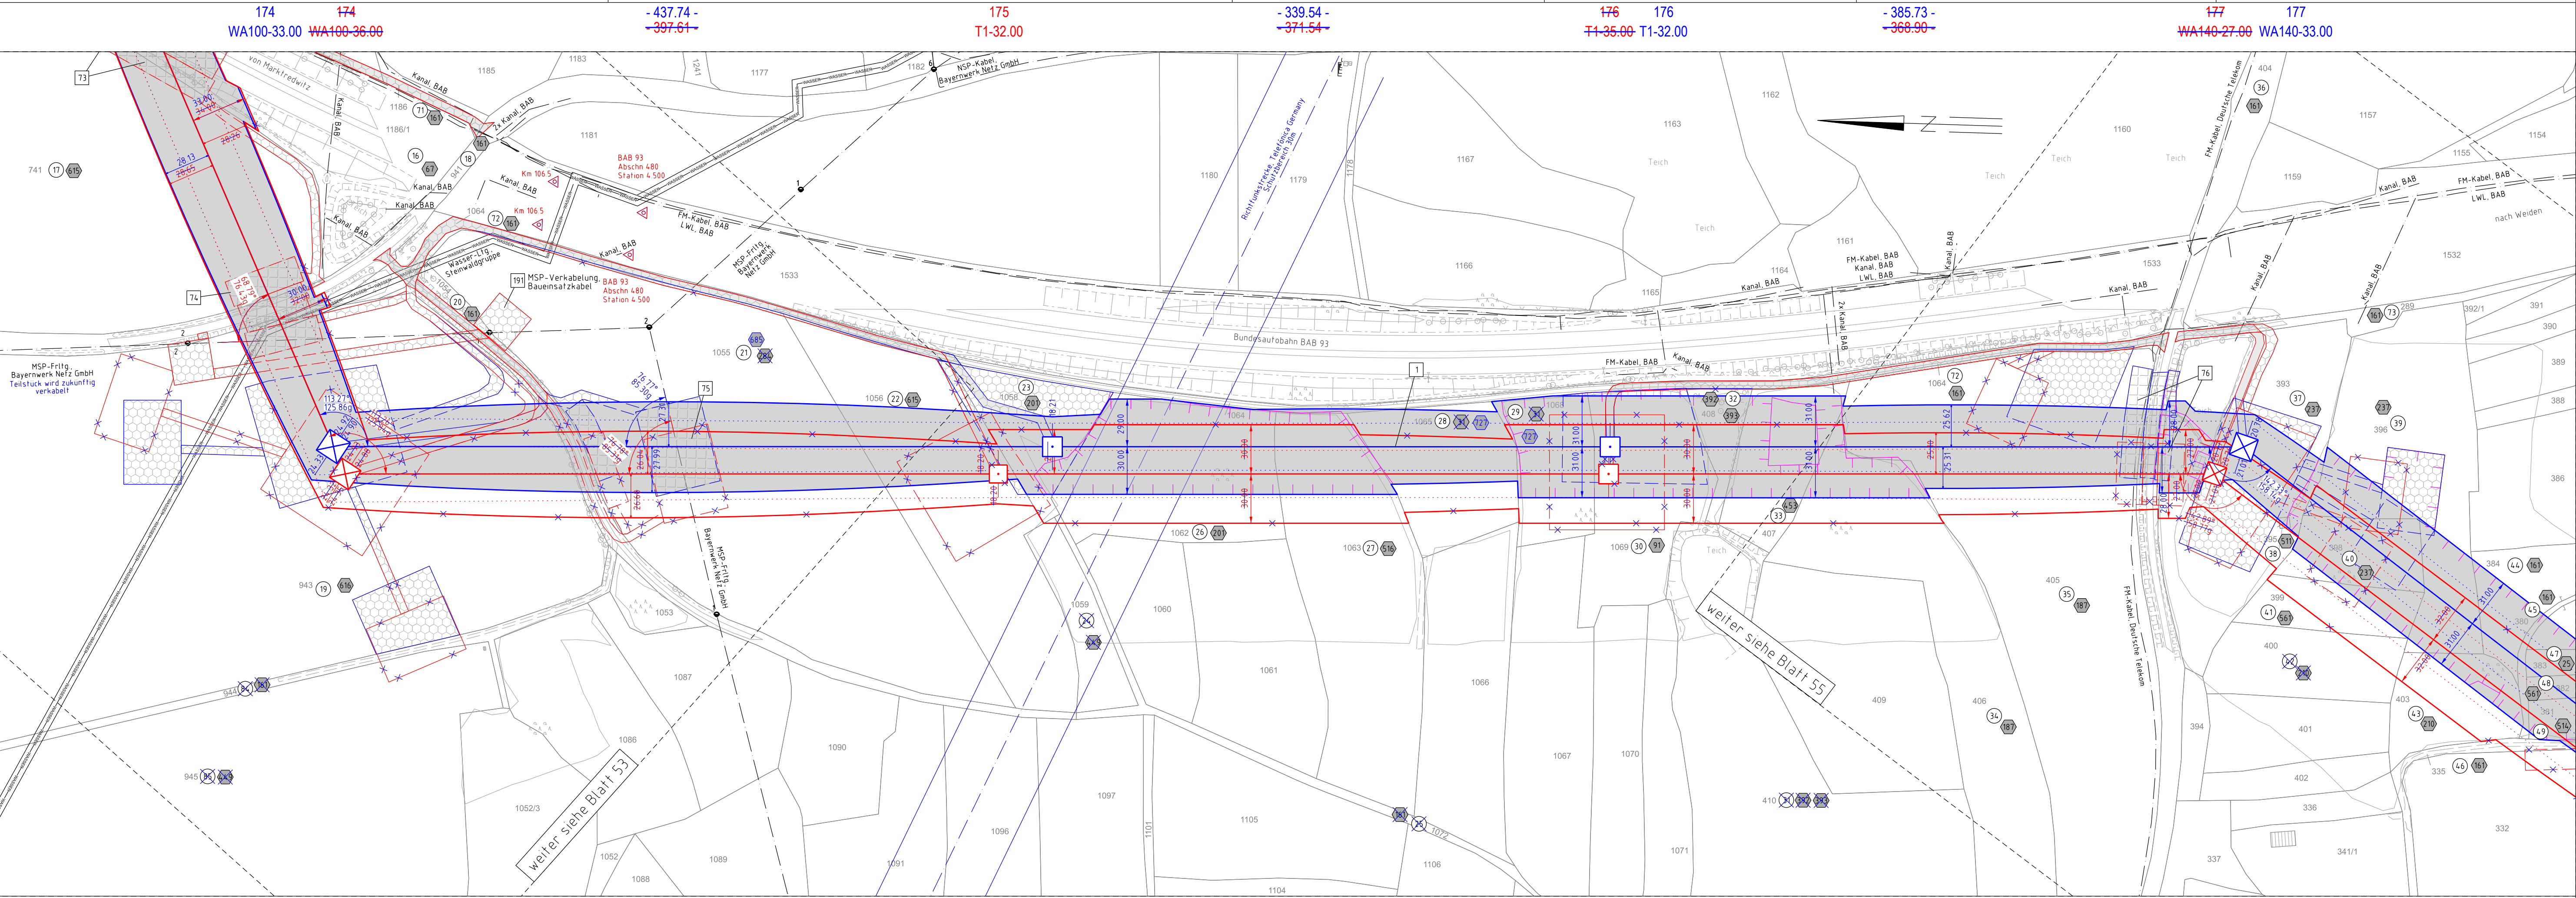

Gemeinde Kirchdemenreuth
Gemarkung Klobenreuth

Regierungsbezirk Oberpfalz
Landkreis Neustadt a.d. Waldnaab

380/110-kV-Leitung
Reg.-Bezirksgrenze Oberfranken/Oberpfalz - UW Etzenricht
Ltg.Nr. B160
Lage-/Grunderwerbsplan
Mast Nr. 174 - Mast Nr. 177

1 Errichtung der 380/110-kV-Leitung Regierungsbezirksgrenze Oberfranken/Oberpfalz - UW Etzenricht, Ltg.Nr. B160 (TenneT)

Legende:

- | | | | | |
|--|---|---|--|------------------|
| Mastnummer
1
WA160-24.00 | Masttyp
temp. Arbeitsfläche mit Zuwegung (Rückbau) | Feldlänge
2
T1-26.00 | 3 Bauwerksnummer | Land |
| Schutzbereich (dinglich zu sichern) | Bemalung Schutzbereich | Achse (Rückbau) | 96 Flurstücksnummer | Regierungsbezirk |
| dinglich zu sichernde Flächeninanspruchnahme | äußeres Leitersseil | Schutzbereichsbegrenzung | Abspannmast | Kreis |
| bestehender Schutzstreifen | temp. Flächeninanspruchnahme (Neubau) | temp. Flächeninanspruchnahme durch Schutzgerüste (Neubau/Rückbau) | Tragmast | Stadt/Gem. |
| temp. Flächeninanspruchnahme (Neubau) | temp. Flächeninanspruchnahme (Rückbau) | | Eigentümerschlüsselnr. | Gemarkung |
| temp. Flächeninanspruchnahme (Rückbau) | | | Grundstücksordnungsnr. Neubau/Rückbau | Flurstück |
| | | | dinglich zu sichernde Flächeninanspruchnahme | Waldeinschlag |

Grenzen:

- | | |
|------------------|------------------|
| Land | Land |
| Regierungsbezirk | Regierungsbezirk |
| Kreis | Kreis |
| Stadt/Gem. | Stadt/Gem. |
| Gemarkung | Gemarkung |
| Flurstück | Flurstück |
| Waldeinschlag | Waldeinschlag |

Planfeststellungsunterlage

Aufgestellt	15.03.2019	Satzungsgemäß ausgelegt in der Zeit	
Bayreuth,		vom	
TenneT TSO GmbH		bis	
i.V. <i>P. R. ...</i> i.A. <i>G. Heintz</i>		Zeit und Ort der Auslegung sind vor Auslegung ortsüblich bekannt gemacht worden	
Maßstab	1 : 2000	Gemeinde:	
Einheit	Meter	Brennstempel / Unterschrift	
		Planfeststellungsbehörde	
Datum	Name	Planfestgestellt mit Beschluss der Regierung der Oberpfalz vom 23.05.2024	
Bearb.	25.07.2018	Az. ROP-StabEnWi-3321.0-2-46	
Gepr.	14.12.2018	Regensburg, 23.05.2024	
Norm	DIN EN 50341-2-4: 04/2016	gez. Dr. Rebler	
Fachbereich	TL	Regierungsdirektor	
Zust.	Änderung	Datum	Name
			Urspr.: