


Fremdleitungen sind nachrichtlich geführt. Es besteht keine Gewähr auf Lage und Vollständigkeit.

Quelle: Geobasisdaten © Bayerische Vermessungsverwaltung

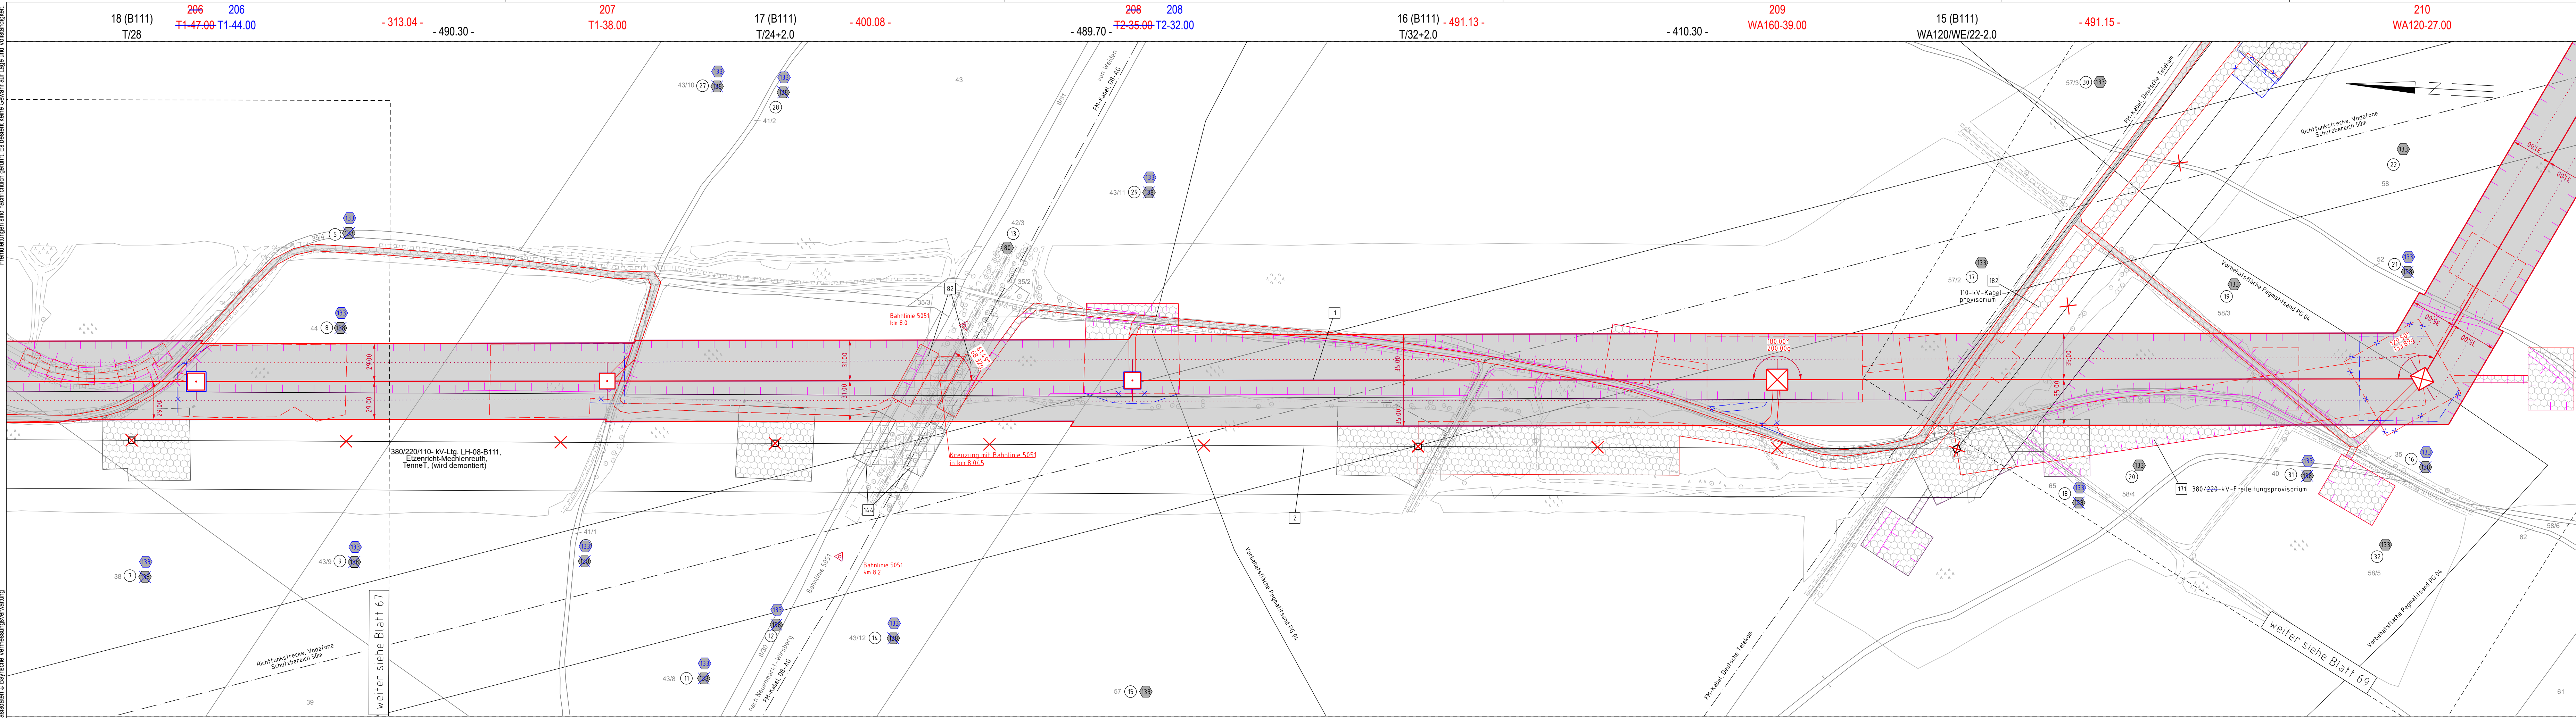

Gemeinde Manteler Forst  
Gemarkung Manteler Forst

Regierungsbezirk Oberpfalz  
Landkreis Neustadt a.d.Waldnaab

**380/110-kV-Leitung**  
 Reg.-Bezirksgrenze Oberfranken/Oberpfalz - UW Etzenricht  
 Ltg.Nr. B160  
**Lage-/Grunderwerbsplan**  
 Mast Nr. 206 - Mast Nr. 210

- 1 Errichtung der 380/110-kV-Leitung Regierungsbezirksgrenze Oberfranken/Oberpfalz - UW Etzenricht, Ltg.Nr. B160 (TenneT)
- 2 Rückbau der 380/220/110-kV-Leitung LH-08-B111 (TenneT) UW Etzenricht - UW Mechenreuth, Mast 1 - Mast 54, Mast 59 - Mast 117

**Legende:**

Mastnummer	Masttyp	Feldlänge
1	WA160-24.00	325.0'
2	T1-26.00	

**Schutzbereich (dinglich zu sichern)**

- dingl. zu sichernde Zuwegung
- dinglich zu sichernde Flächenanspruchnahme
- bestehender Schutzstreifen
- temp. Flächenanspruchnahme (Neubau)
- temp. Flächenanspruchnahme (Rückbau)
- temp. Flächenanspruchnahme durch Schutzgerüste (Neubau/Rückbau)

**Bemaßung Schutzbereich**

- äußeres Leiterseil
- Schutzbereichsbegrenzung

**Grenzen:**

- Land
- Regierungsbezirk
- Kreis
- Stadt/Gem.
- Gemarkung
- Flurstück
- Waldanschlag

**Blueintragung entspricht Deckblattänderung**

**Planfeststellungsunterlage**

Aufgestellt	15.03.2019
Bayreuth, TenneT TSO GmbH	
Maßstab	1 : 2000 Einheit Meter
	imp GmbH Lise-Meitner-Straße 8 89081 Ulm
Datum	Name
25.07.2018	Dißel
14.12.2018	Pfeiffer
Norm	DIN EN 50341-2-4: 04/2016
Fachbereich	TL
Zust.	Änderung Datum Name Urspr.:

**Setzungsgemäß ausgelegt in der Zeit**

vom ..... bis .....

Zeit und Ort der Auslegung sind vor Auslegung ortsüblich bekannt gemacht worden

Gemeinde: .....

**Planfeststellungsbehörde**

Planfestgestellt mit Beschluss der Regierung der Oberpfalz vom 23.05.2024  
 Az. ROP-StabEnWi-3321.0-2-46  
 Regensburg, 23.05.2024

gez. Dr. Rebler  
 Regierungsdirektor