


Quelle: Geobasisdaten © Bayerische Vermessungsverwaltung

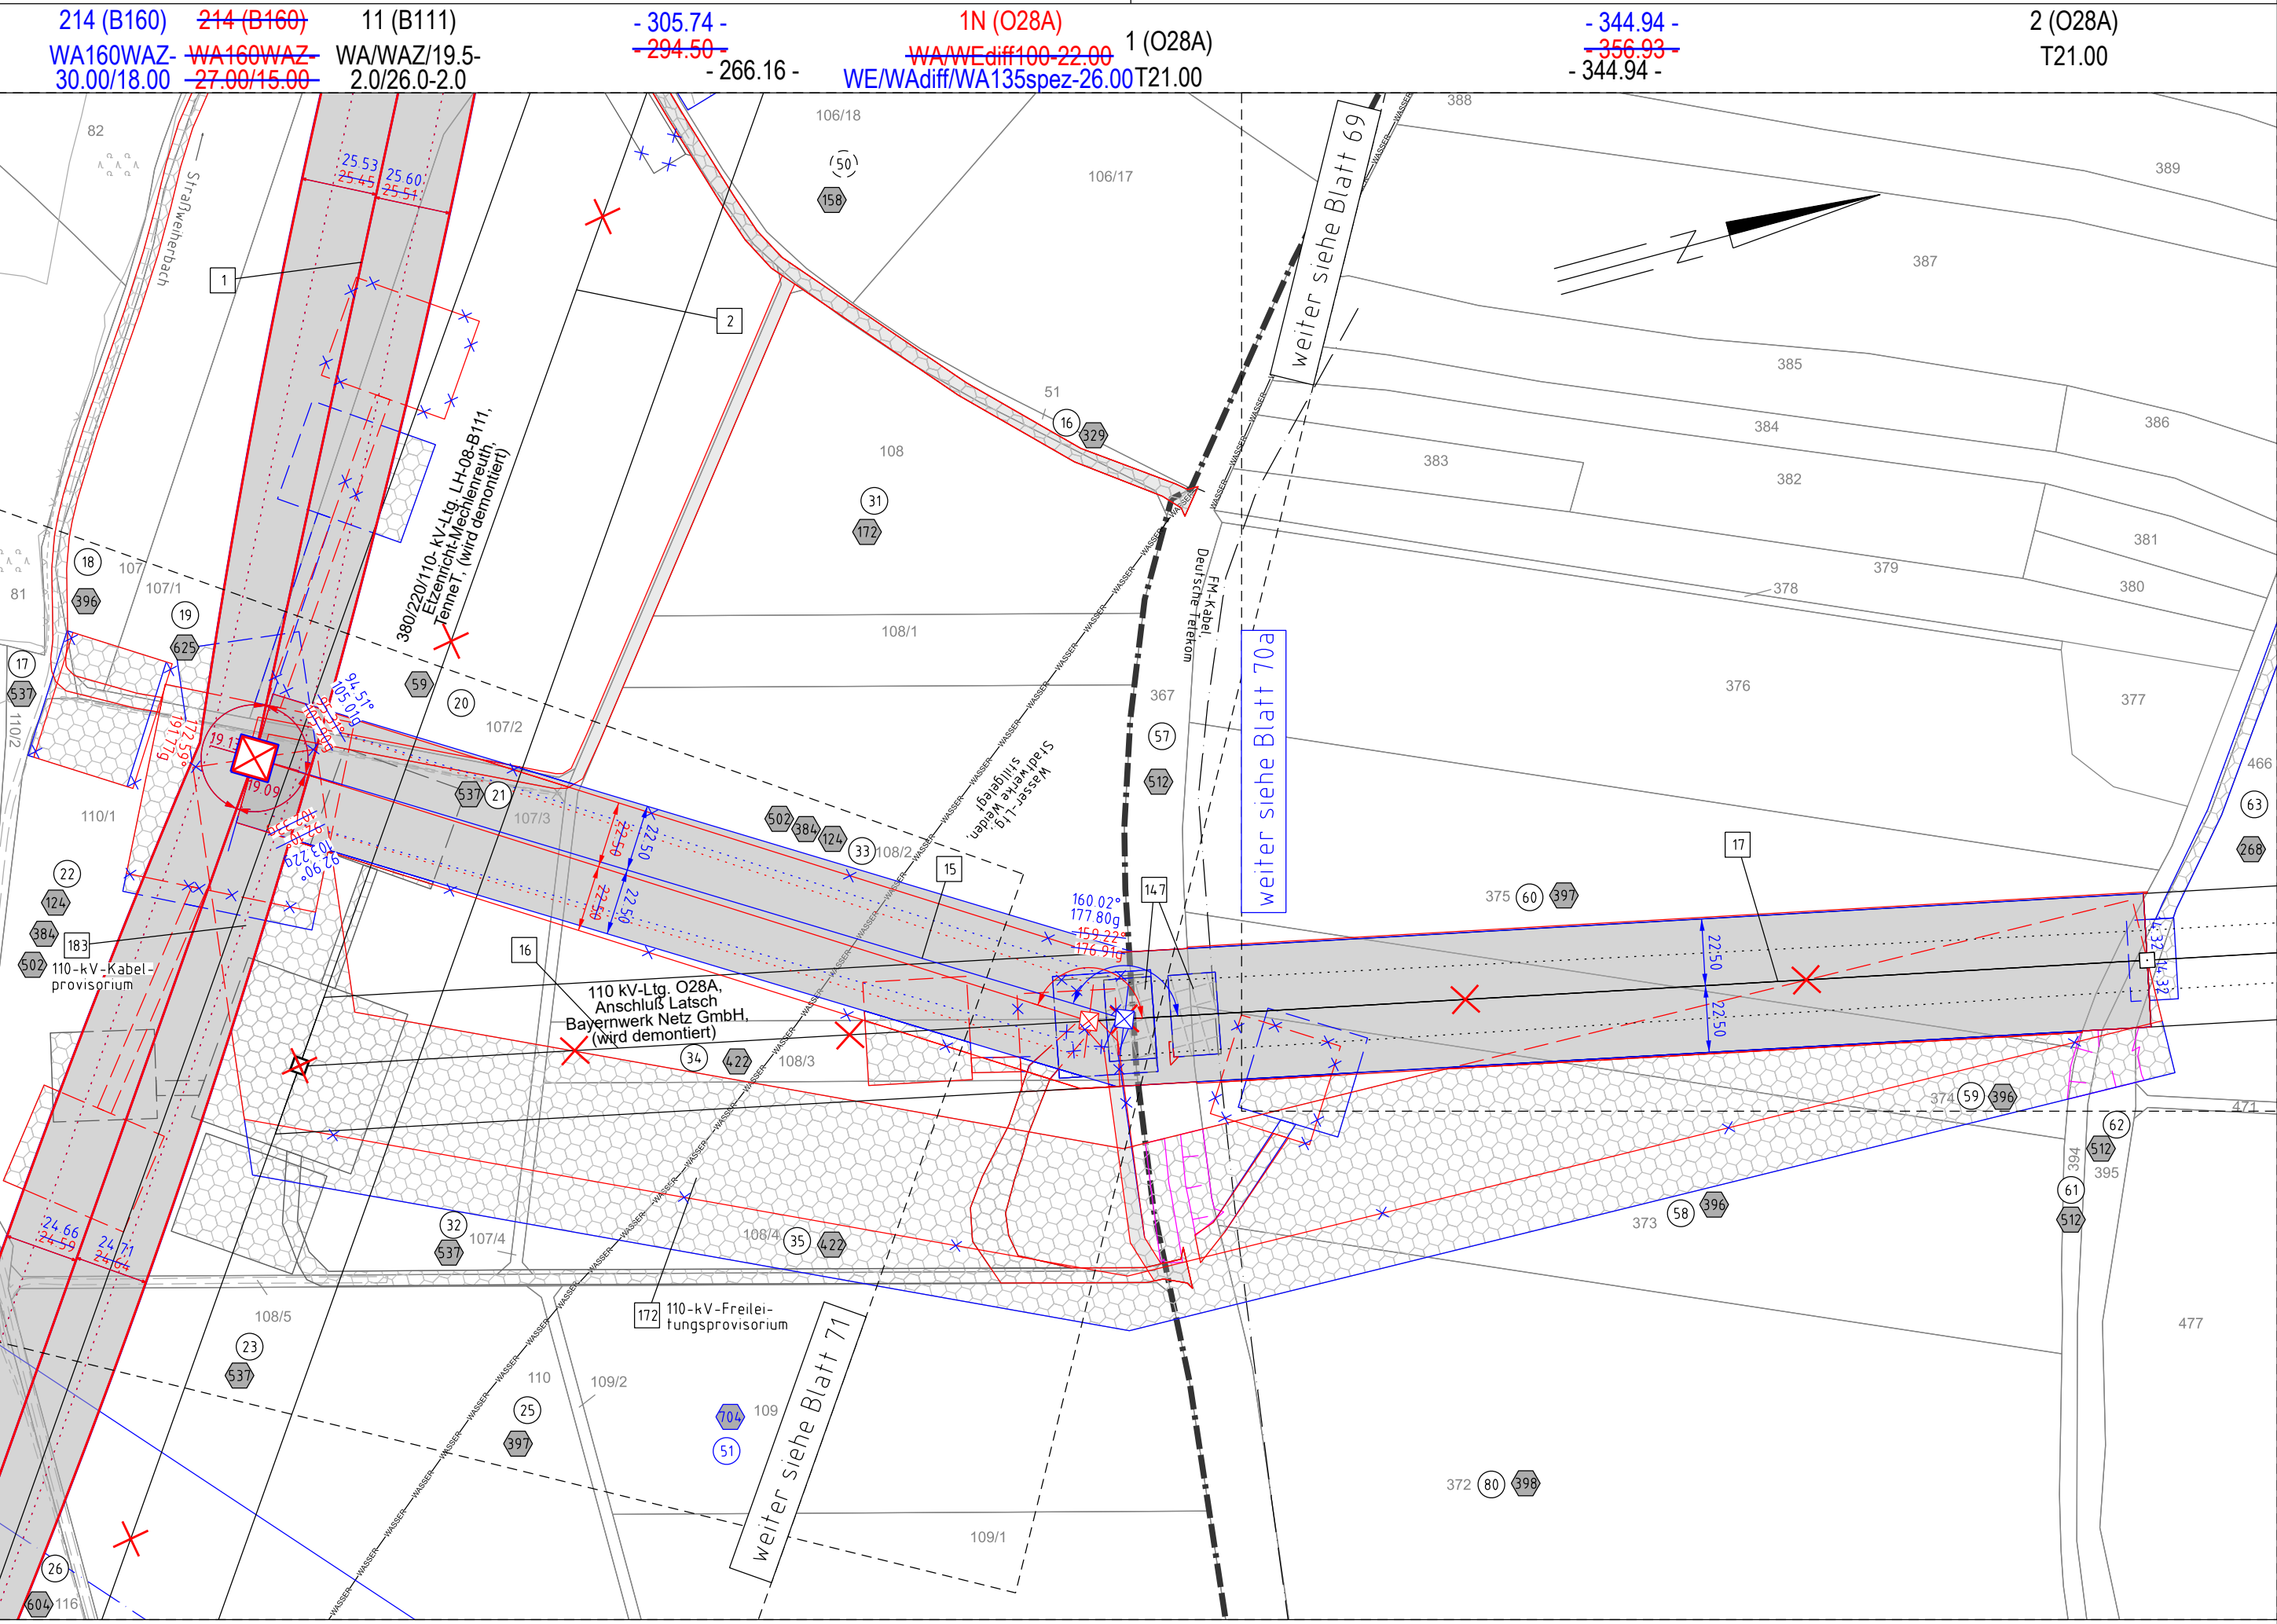

214 (B160) 214 (B160) 11 (B111) -305.74- 1N (O28A) -344.94- 2 (O28A)
 WA160WAZ- WA160WAZ- WA/WAZ/19.5- -294.50- WAWE diff#100-22.00 1 (O28A) -356.93- T21.00
 30.00/18.00 -27.00/15.00- 2.0/26.0-2.0 WE/WAdiff/WA135spez-26.00 T21.00 -344.94-

Gemeinde Mantel
 Gemarkung Rupprechtsreuth
 Regierungsbezirk Oberpfalz
 Landkreis Neustadt a.d.Waldnaab
 Kreisfreie Stadt Weiden i.d.OPf.
 Stadt Weiden i.d.OPf.
 Gemarkung Neunkirchen b.Weiden

1. Deckblatt

Unterlage 3.2
 Blatt 70/98




380/110-kV-Leitung
 Reg.-Bezirksgrenze Oberfranken/Oberpfalz - UW Etzenricht
 Ltg.Nr. B160

Lage-/Grunderwerbsplan

Mast Nr. 214 - Mast Nr. 2 (O28A) Anchl. Latsch

- 1 Errichtung der 380/110-kV-Leitung Regierungsbezirksgrenze Oberfranken/Oberpfalz - UW Etzenricht, Ltg.Nr. B160 (TenneT)
- 2 Rückbau der 380/220/110-kV-Leitung LH-08-B111 (TenneT) UW Etzenricht - UW Mechnleuth;
- 15 Neuanbindung des 110-kV-Anchl. Latsch O28A (Bayernwerk Netz GmbH) von Mast 214 (B160) (TenneT) nach Mast 1N; Neubau des 110-kV-Mastes 1N
- 16 Rückbau des 110-kV-Anchl. Latsch O28A (Bayernwerk Netz GmbH) von Mast 11 (LH-08-B111) (TenneT) nach Mast 1; Rückbau des 110-kV-Mastes 1
- 17 Übernahme der Bestandsbesetzung des 110-kV-Anchl. Latsch O28A (Bayernwerk Netz GmbH) auf Mast 1N - Mast 7

Legende:

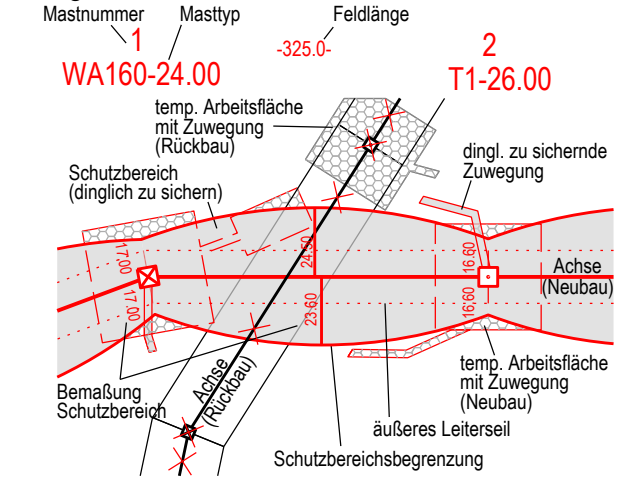

- ### Grenzen:
- 3 Bauwerksnummer
 - 86 Flurstücksnummer
 - 8 Abspannmast
 - 8 Tragmast
 - 8 Eigentümerschleuse
 - 8 Grundstücksordnungsnr. Neubau/Rückbau
 - 8 dinglich zu sichernde Flächenanspruchnahme
 - 8 bestehender Schutzstreifen
 - 8 temp. Flächenanspruchnahme (Neubau)
 - 8 temp. Flächenanspruchnahme (Rückbau)
 - 8 temp. Flächenanspruchnahme durch Schutzgerüste (Neubau/Rückbau)
- ### Grenzen:
- Land
 - Regierungsbezirk
 - Kreis
 - Stadt/Gem.
 - Gemarkung
 - Flurstück
 - Waldeinschlag

Blauetrtragung entspricht Deckblattänderung

Planfeststellungsunterlage

Aufgestellt	15.03.2019
Bayreuth,	
TenneT TSO GmbH	
i.V. <i>Provas Eh. Loh. Ugg. S.</i> i.A. <i>G. Heintze</i>	
Maßstab	1 : 2000 Einheit Meter
imp GmbH Lise-Meitner-Straße 8 89081 Ulm	
Bearb.	25.07.2018 Dißel
Gepr.	14.12.2018 Pfeiffer
Norm	DIN EN 50341-2-4: 04/2016
Fachbereich TL	
Zust.	Änderung Datum Name Urspr.:

Satzungsgemäß ausgelegt in der Zeit
 vom bis
 Zeit und Ort der Auslegung sind vor Auslegung ortsüblich bekannt gemacht worden
 Gemeinde:
 Dienstsiegel / Unterschrift:

Planfeststellungsbehörde
 Planfestgestellt mit Beschluss der
 Regierung der Oberpfalz vom
 23.05.2024
 Az. ROP-StabEnWi-3321.0-2-46
 Regensburg,
 23.05.2024
 gez. Dr. Rebler
 Regierungsdirektor

