


Fremdleitungen sind nachrichtlich geführt. Es besteht keine Gewähr auf Lage und Vollständigkeit.

Quelle: Geobasisdaten © Bayerische Vermessungsverwaltung

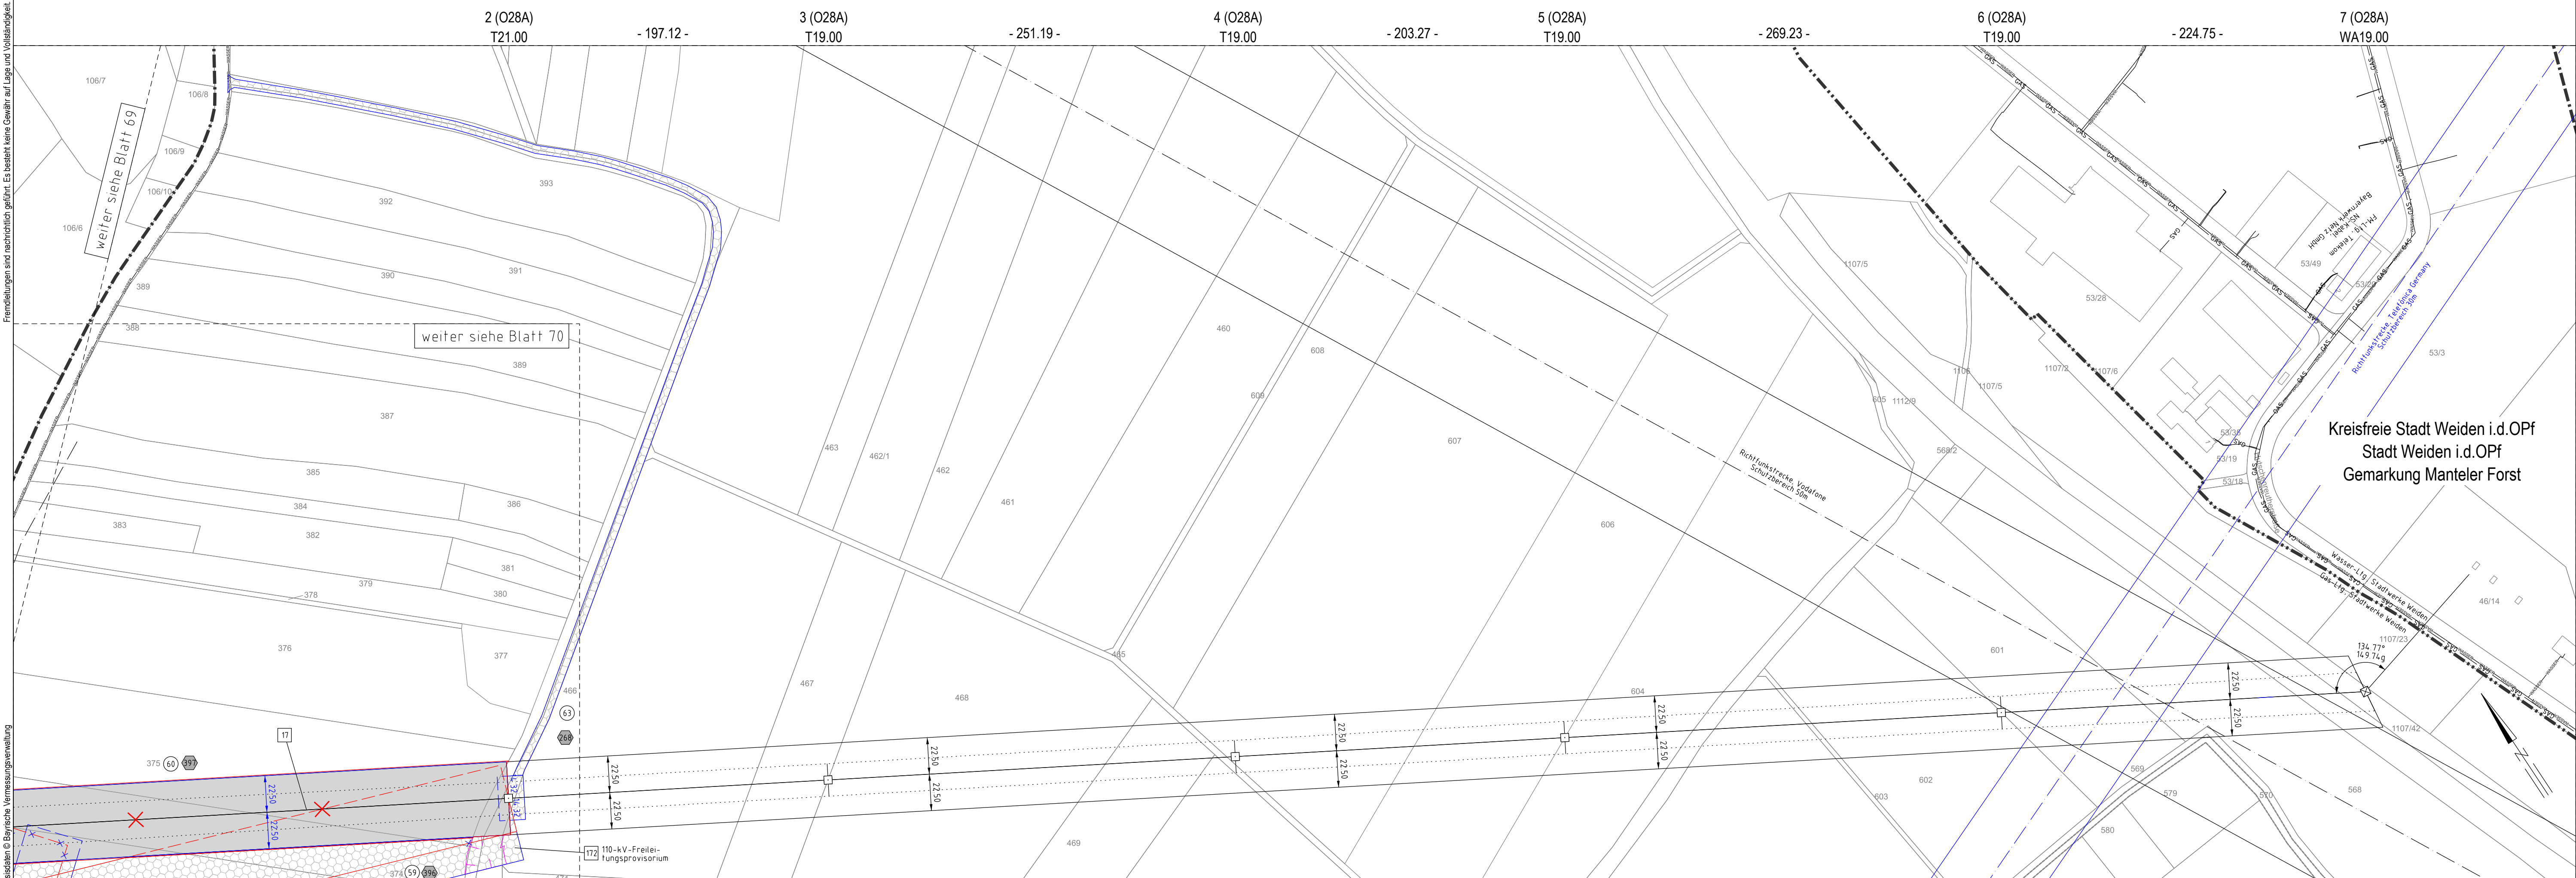

Gemeinde Mantel Gemarkung Rupprechtsreuth Regierungsbezirk Oberpfalz Landkreis Neustadt a.d. Waldnaab Kreisfreie Stadt Weiden i.d.OPf. Stadt Weiden i.d.OPf. Gemarkung Neunkirchen b. Weiden

380/110-kV-Leitung
 Reg.-Bezirksgrenze Oberfranken/Oberpfalz - UW Etenricht
 Ltg.Nr. B160
Lage-/Grunderwerbsplan
 Mast Nr. 2 (O28A) - Mast 7 (O28A) Anchl. Latsch

- 15 Neuanbindung des 110-kV-Anchl. Latsch O28A (Bayerwerk Netz GmbH) von Mast 214 (B160) (TenneT) nach Mast 1N; Neubau des 110-kV-Mastes 1N
- 16 Rückbau des 110-kV-Anchl. Latsch O28A (Bayerwerk Netz GmbH) von Mast 11 (LH-08-B111) (TenneT) nach Mast 1; Rückbau des 110-kV-Mastes 1
- 17 Übernahme der Bestandsbesetzung des 110-kV-Anchl. Latsch O28A (Bayerwerk Netz GmbH) auf Mast 1N - Mast 7

Legende:

Mastnummer 1 WA160-24.00	Masttyp temp. Arbeitsfläche mit Zuwegung (Rückbau)	Feldlänge -325.0-	2 T1-26.00	dingl. zu sichernde Zuwegung
Schutzbereich (dinglich zu sichern)	Bemalung Schutzbereich	Achse (Rückbau)	Achse (Neubau)	temp. Arbeitsfläche mit Zuwegung (Neubau)
		äußeres Leitersseil	Schutzbereichsbegrenzung	temp. Flächeninanspruchnahme (Neubau/Rückbau)

3	Bauwerksnummer	Land
86	Flurstücksnummer	Regierungsbezirk
	Abspannmast	Kreis
	Tragmast	Stadt/Gem.
	Eigentümerschlüsselnr.	Gemarkung
5 19	Grundstücksordnungsnr. Neubau/Rückbau	Flurstück
	dinglich zu sichernde Flächeninanspruchnahme	Waldeinschlag
	bestehender Schutzstreifen	
	temp. Flächeninanspruchnahme (Neubau)	
	temp. Flächeninanspruchnahme (Rückbau)	
	temp. Flächeninanspruchnahme durch Schutzgerüste (Neubau/Rückbau)	

Blau eingetragen entspricht Deckblattänderung

Planfeststellungsunterlage

Aufgestellt Bayreuth, Tennet TSO GmbH		24.02.2023		Satzungsgemäß ausgelegt in der Zeit	
i.V. <i>Praxis E. Lohmeyer</i> i.A. <i>W. Müller</i>				vom	
Maßstab 1:2000 Einheit Meter				bis	
imp GmbH Lise-Meiter-Straße 8 89081 Ulm				Zeit und Ort der Auslegung sind vor Auslegung ortsüblich bekannt gemacht worden	
Bereitgestellt durch:				Gemeinde:	
Bereitgestellt am:				Orts-/Unterschrift	
Bereitgestellt durch:				Planfeststellungsbehörde	
Bereitgestellt am:				Planfestgestellt mit Beschluss der Regierung der Oberpfalz vom 23.05.2024	
Bereitgestellt durch:				Az. ROP-StabEnWi-3321.0-2-46	
Bereitgestellt am:				Regensburg, 23.05.2024	
Bereitgestellt durch:				gez. Dr. Rebler Regierungsdirektor	
A 1. Deckblatt 24.02.2023 MF					
Zust. Änderung Datum Name Urspr.:					

