



1. Deckblatt

380/110-kV-Leitung Reg.-Bezirksgrenze Oberfranken/Oberpfalz - UW Etzenricht Ltg.Nr. B160 Lage-/Grunderwerbsplan Mast Nr. 219 - Mast Nr. 223

- 1 Errichtung der 380/110-kV-Leitung Regierungsbezirksgrenze Oberfranken/Oberpfalz - UW Etzenricht, Ltg.Nr. B160 (TenneT)
- 2 Rückbau der 380/220/110-kV-Leitung LH-08-B111 (TenneT) UW Etzenricht - UW Mechenreuth; Mast 1 - Mast 54, Mast 59 - Mast 117

Legende:

Mastnummer	Masttyp	Feldlänge
1	WA160-24.00	325.0'
2	T1-26.00	

temp. Arbeitsfläche mit Zuwegung (Rückbau)
dingl. zu sichernde Zuwegung
Schutzbereich (dinglich zu sichern)
dinglich zu sichernde Flächenanspruchnahme
bestehender Schutzstreifen
temp. Flächenanspruchnahme (Neubau)
temp. Flächenanspruchnahme (Rückbau)
temp. Flächenanspruchnahme durch Schutzgerüste (Neubau/Rückbau)

Grenzen:
Land
Regierungsbezirk
Kreis
Stadt/Gem.
Flurstück
Waldeinschlag

Bauwerksnummer
Flurstücksnummer
Abspannmast
Tragmast
Eigentümerschlüsselnr.
Grundstücksordnungsnr. (Neubau/Rückbau)
Achse (Neubau)
äußeres Leitersseil
Schutzbereichsbegrenzung

Blaueintragung entspricht Deckblattänderung


Planfeststellungsunterlage

Aufgestellt: Bayreuth, 15.03.2019
TenneT TSO GmbH
I.v. *Pranas Ehlert-Weig* i.A. *G. Heintz*
Maßstab: 1:2000 Einheit: Meter

Datum	Name
25.07.2018	Dißel
14.12.2018	Pfeiffer
DIN EN 50341-2-4: 04/2016	Fachbereich TL

Planfestgestellt mit Beschluss der Regierung der Oberpfalz vom 23.05.2024
Az. ROP-StabEnWi-3321.0-2-46
Regensburg, 23.05.2024

gez. Dr. Rebler
Regierungsdirektor

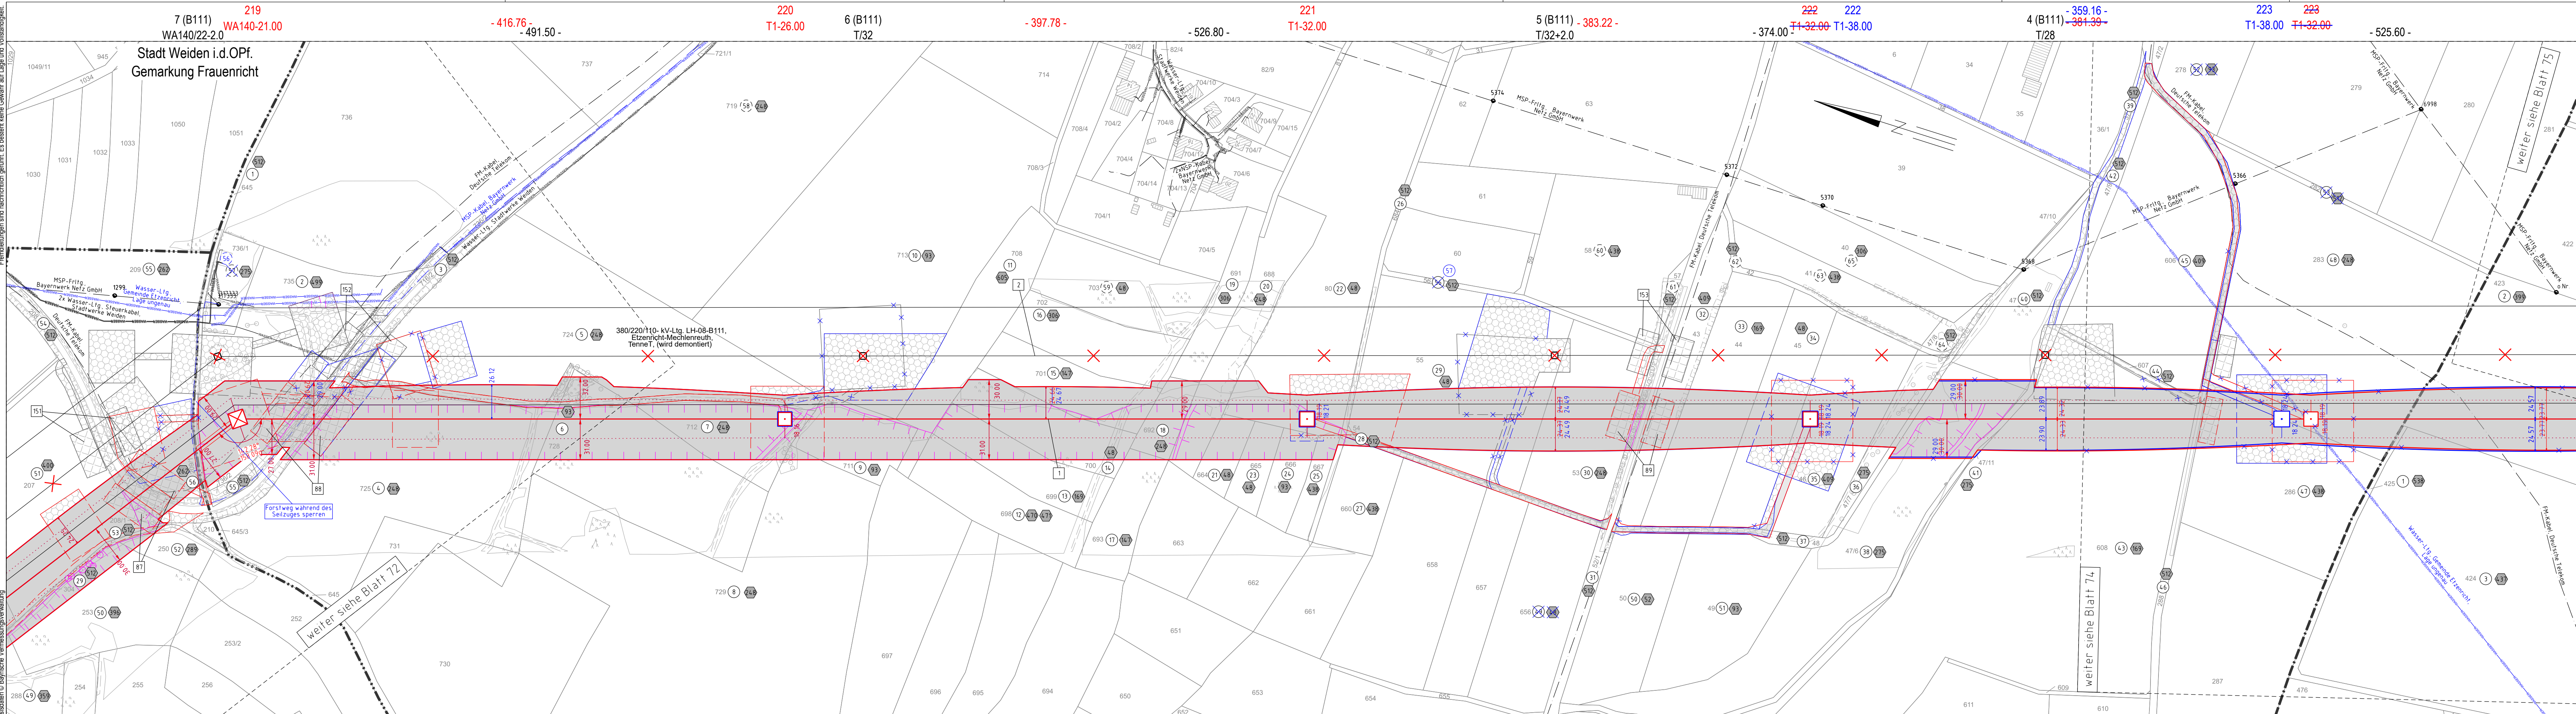

Quelle: Geobasisdaten © Bayerische Vermessungsverwaltung