


Quelle: Geobasisdaten © Bayerische Vermessungsverwaltung

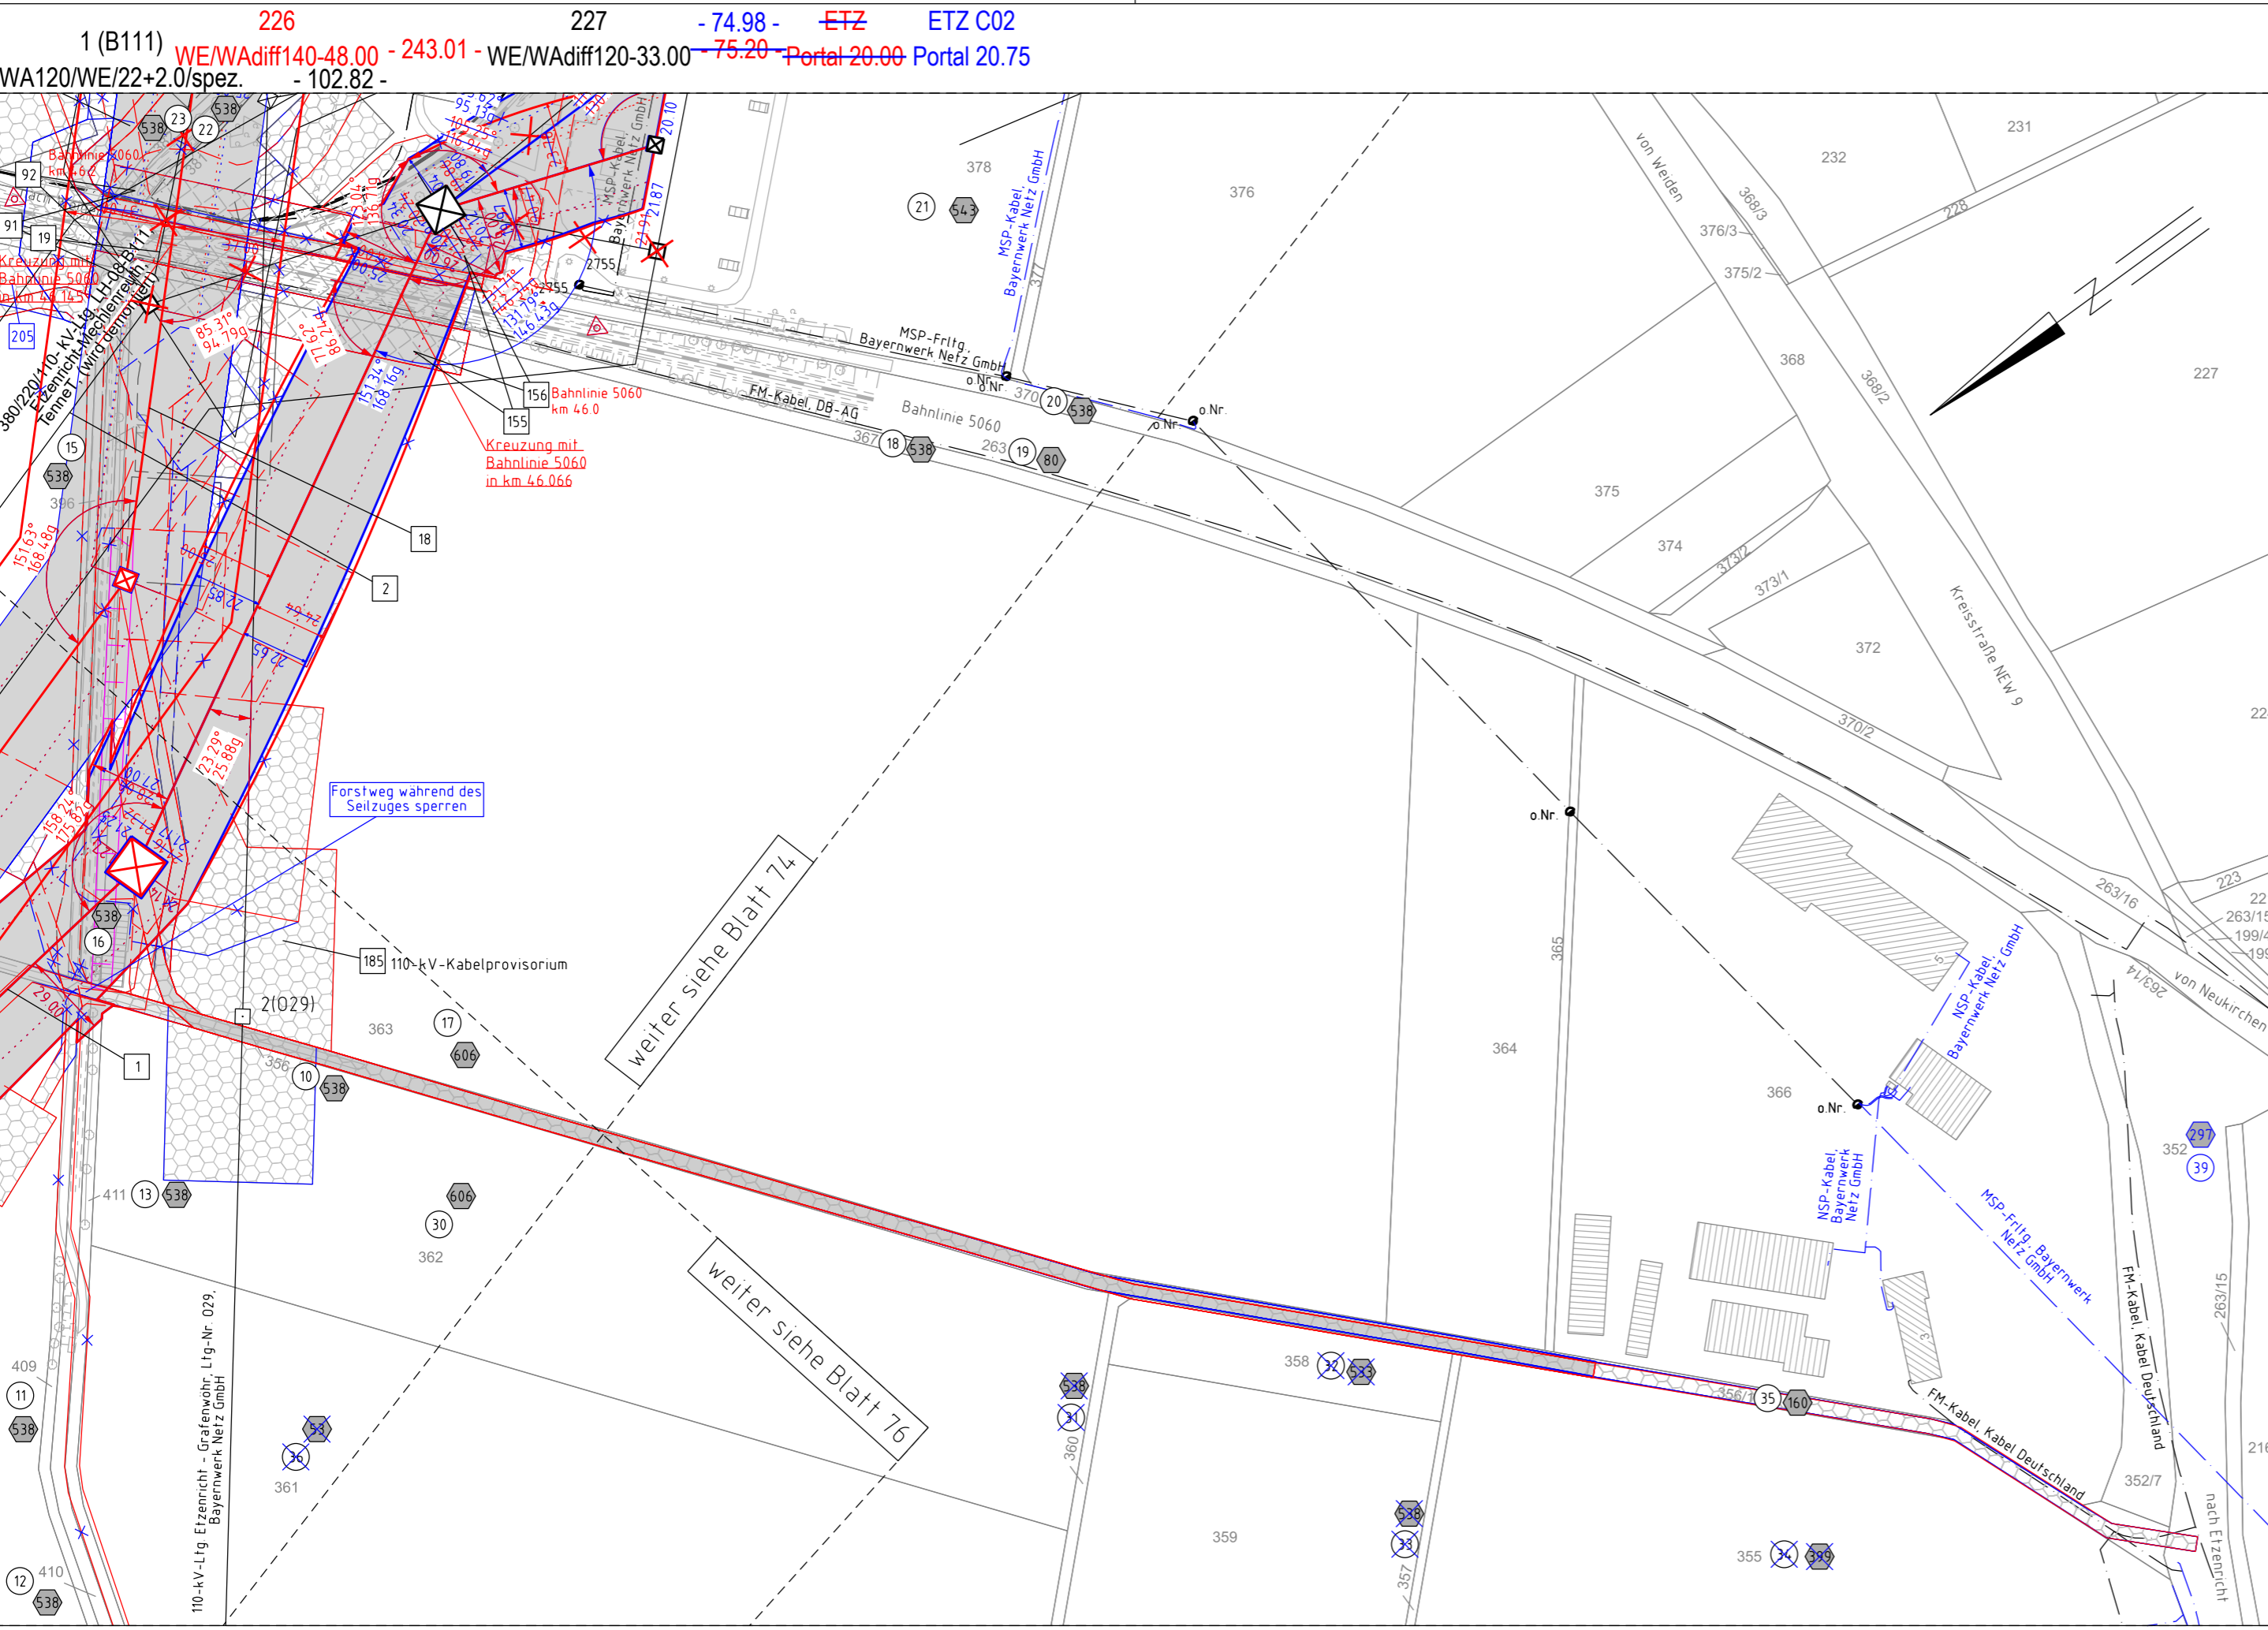

Gemeinde Etzenricht  
 Gemarkung Etzenricht

Regierungsbezirk Oberpfalz  
 Landkreis Neustadt a.d. Waldnaab

# 1. Deckblatt

Unterlage 3.2  
 Blatt 77/98




380/110-kV-Leitung  
 Reg.-Bezirksgrenze Oberfranken/Oberpfalz - UW Etzenricht  
 Ltg.Nr. B160

## Lage-/Grunderwerbsplan

Mast Nr. 226 - Mast Nr. 227 (Zuwegung)

- 1 Errichtung der 380/110-kV-Leitung Regierungsbezirksgrenze Oberfranken/Oberpfalz - UW Etzenricht, Ltg.Nr. B160 (TenneT)
- 2 Rückbau der 380/220/110-kV-Leitung LH-08-B111 (TenneT) UW Etzenricht - UW Mechenreuth; Mast 1 - Mast 54, Mast 59 - Mast 117
- 18 Neuanbindung der 110-kV-Leitung Freileitung Einführung Etzenricht B160B (Bayernwerk Netz GmbH) von Mast 225 (B160) (TenneT) nach UW Etzenricht; Neubau der 110-kV-Maste 1N und 2N inkl. Montage einer neuen Zusatztraverse an Mast 1 (B154)
- 19 Rückbau der 110-kV-Leitung Freileitung Einführung Etzenricht B111a (Bayernwerk Netz GmbH) von Mast 1 (LH-08-B111) (TenneT) nach UW Etzenricht; Rückbau des 110-kV-Mastes 1a

### Legende:

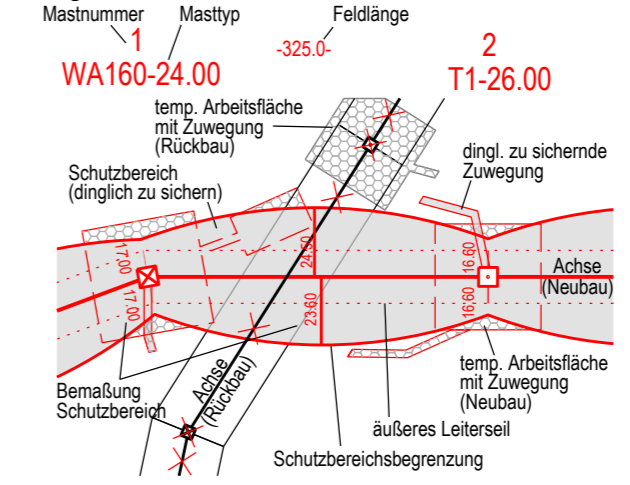

### Grenzen:

- 3 Bauwerksnummer
  - 86 Flurstücksnummer
  - ⊗ Abspannmast
  - ⊕ Tragmast
  - ⊙ Eigentümerschleuslnr.
  - Ⓢ Grundstücksordnungsnr. Neubau/Rückbau
  - dinglich zu sichernde Flächenanspruchnahme
  - bestehender Schutzstreifen
  - temp. Flächenanspruchnahme (Neubau)
  - temp. Flächenanspruchnahme (Rückbau)
  - temp. Flächenanspruchnahme durch Schutzgerüste (Neubau/Rückbau)
- Land
  - Regierungsbezirk
  - Kreis
  - Stadt/Gem.
  - Gemarkung
  - Flurstück
  - Waldeinschlag

Blauetrtragung entspricht Deckblattänderung

### Planfeststellungsunterlage

Aufgestellt	15.03.2019
Bayreuth,	
TenneT TSO GmbH	
i.V. <i>Provas Eh. Ldb. Uag. S</i>	i.A. <i>G. Heintze</i>
Maßstab	1 : 2000 Einheit Meter
	imp GmbH Lise-Meitner-Straße 8 89081 Ulm
Bearb.	25.07.2018 Dißel
Gepr.	14.12.2018 Pfeiffer
Norm	DIN EN 50341-2-4: 04/2016
Fachbereich	TL
Zust.	Änderung Datum Name Urspr.:

Setzungsgemäß ausgelegt in der Zeit

vom .....

bis .....

Zeit und Ort der Auslegung sind vor Auslegung ortsüblich bekannt gemacht worden

Gemeinde: .....

Dienstsigel / Unterschrift .....

Planfeststellungsbehörde

Planfestgestellt mit Beschluss der Regierung der Oberpfalz vom 23.05.2024

Az. ROP-StabEnWi-3321.0-2-46

Regensburg, 23.05.2024

gez. Dr. Rebler  
 Regierungsdirektor