


Fremdleitungen sind nachrichtlich geführt. Es besteht keine Gewähr auf Lage und Vollständigkeit.

Quelle: Geobasisdaten © Bayerische Vermessungsverwaltung

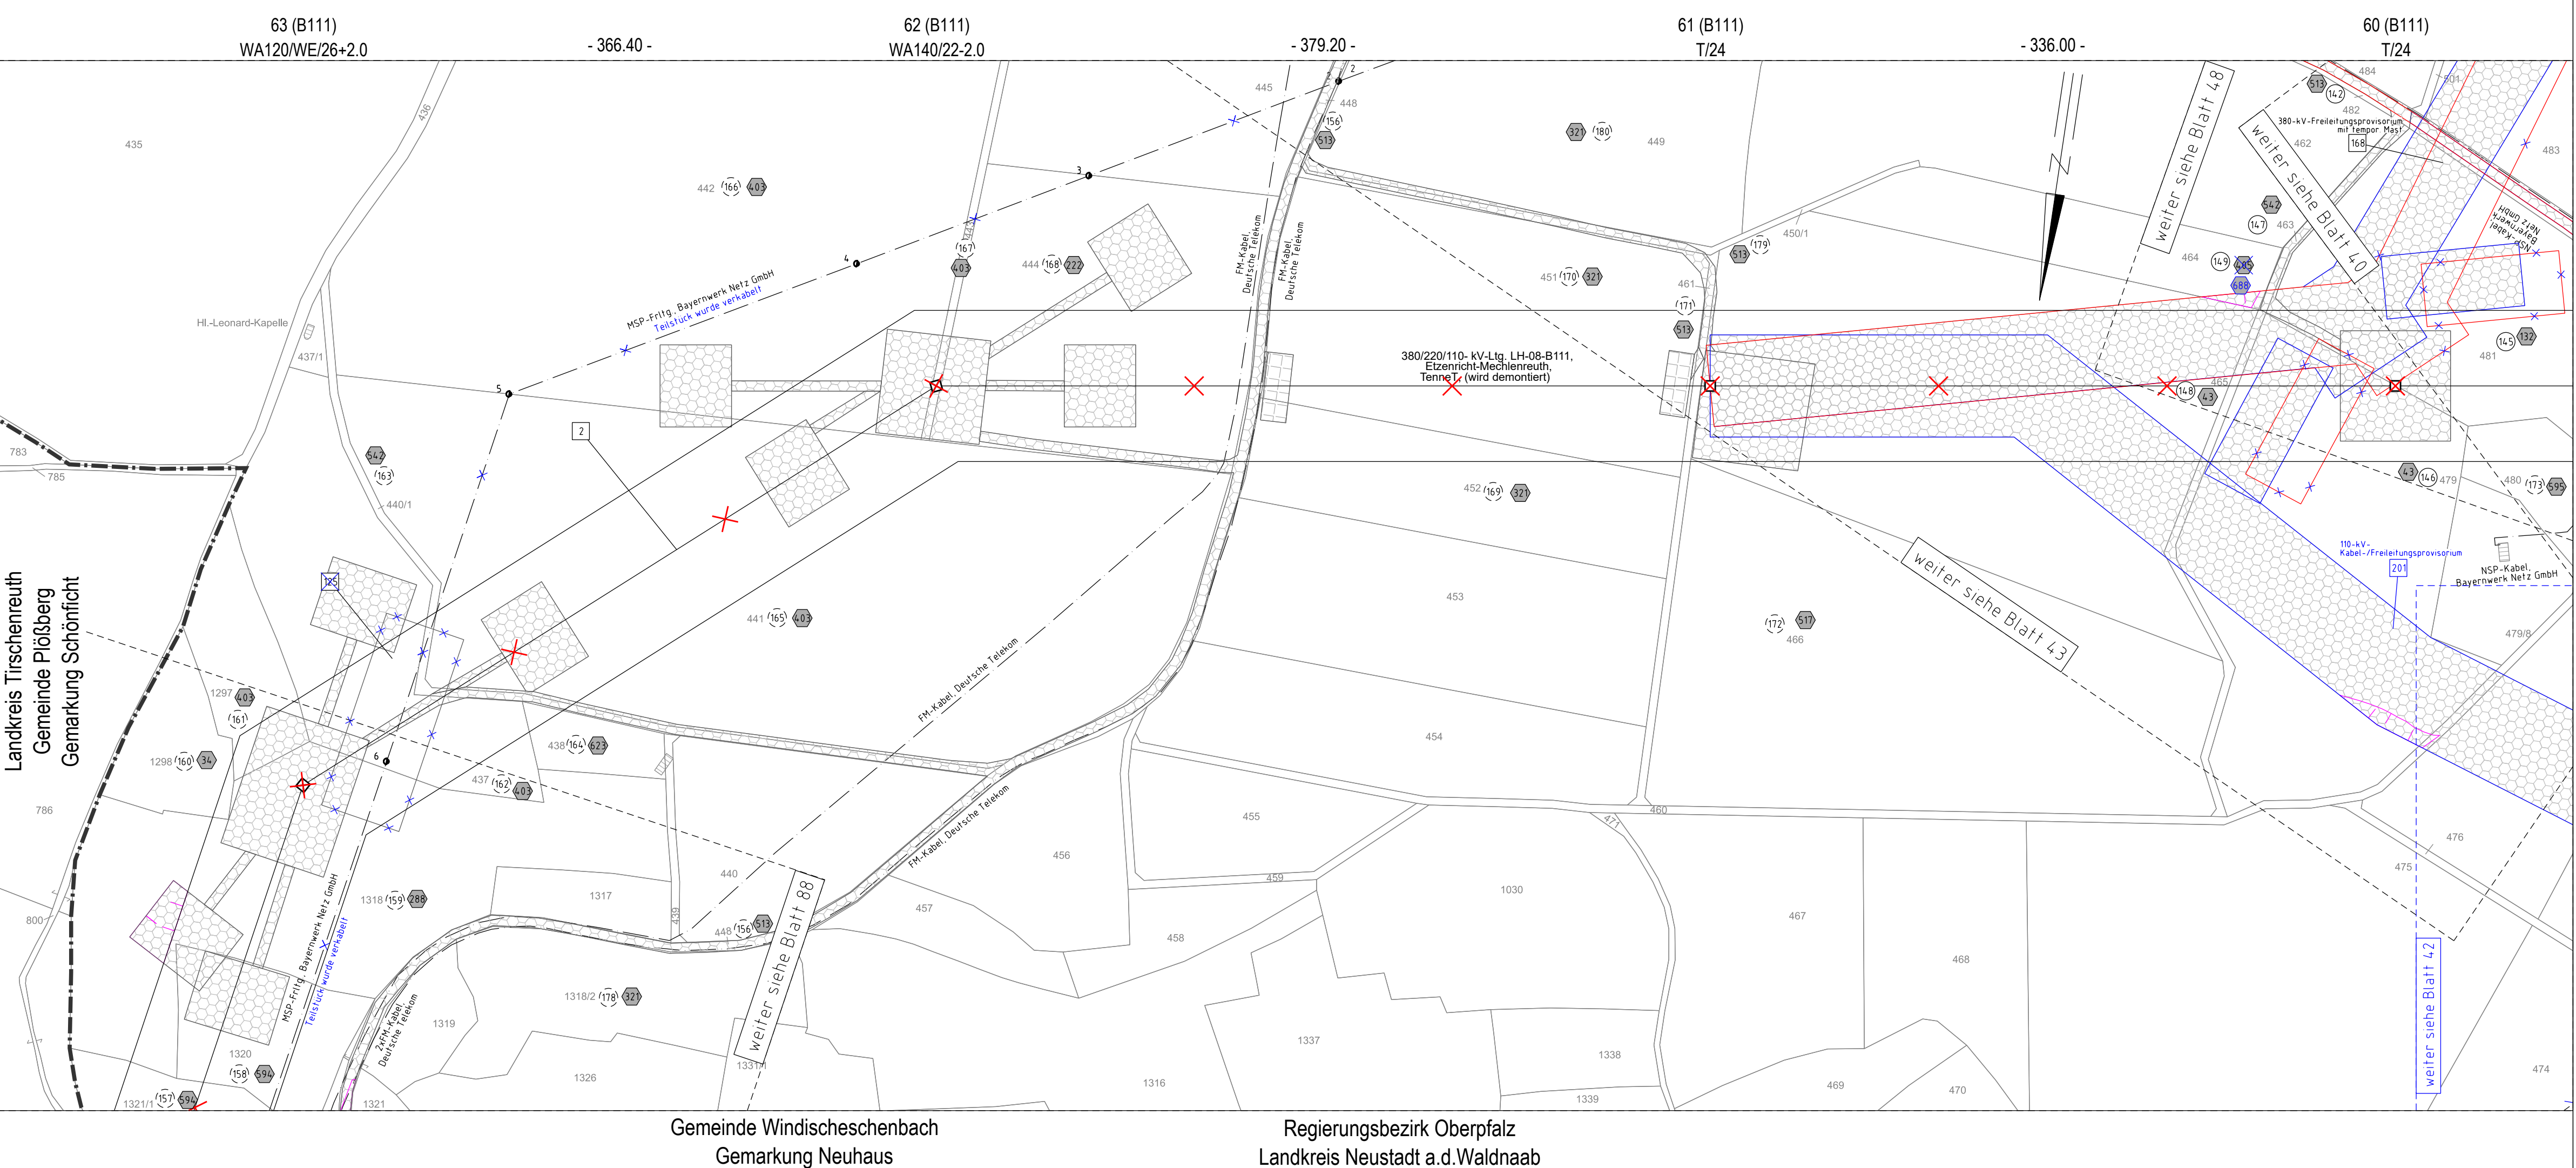

Gemeinde Windischeschenbach
Gemarkung Neuhaus

Regierungsbezirk Oberpfalz
Landkreis Neustadt a.d.Waldnaab

380/110-kV-Leitung
Reg.-Bezirksgrenze Oberfranken/Oberpfalz - UW Etzenricht
Ltg.Nr. B160
Lage-/Grunderwerbsplan
Mast Nr. 63 (B111) - Mast Nr. 60 (B111)

2 Rückbau der 380/220/110-kV-Leitung LH-08-B111 (TenneT) UW Etzenricht - UW Mechenreuth;
Mast 1 - Mast 54, Mast 59 - Mast 117

Legende:

- | | | | | |
|------------|--|-----------|---|---|
| Mastnummer | Masttyp | Feldlänge | | |
| 1 | WA160-24.00 | -325.0- | 2 | T1-26.00 |
| | temp. Arbeitsfläche mit Zuwegung (Rückbau) | | | |
| | Schutzbereich (dinglich zu sichern) | | | |
| | | | | dingl. zu sichernde Zuwegung |
| | | | | Achse (Neubau) |
| | | | | temp. Arbeitsfläche mit Zuwegung (Neubau) |
| | | | | äußeres Leitersseil |
| | | | | Schutzbereichsbegrenzung |
| | | | | temp. Flächeninanspruchnahme (Neubau/Rückbau) |
| | | | | temp. Flächeninanspruchnahme durch Schutzgerüste (Neubau/Rückbau) |
-
- | | | |
|------|---------------------------------------|------------------|
| 3 | Bauwerksnummer | Land |
| 86 | Flurstücksnummer | Regierungsbezirk |
| ⊗ | Abspannmast | Kreis |
| ⊕ | Tragmast | Stadt/Gem. |
| 1 | Eigentümerschlüsselnr. | Gemarkung |
| 5/19 | Grundstücksordnungsnr. Neubau/Rückbau | Flurstück |
| | | Waldeinschlag |

Blauetrtragung entspricht Deckblattänderung

Planfeststellungsunterlage

Aufgestellt
Bayreuth, 15.03.2019
TenneT TSO GmbH

i.V. *Praxis E. Loh-Ing. S. A. G. Heintz*

Maßstab 1 : 2000 Einheit Meter

imp GmbH
Lise-Meitner-Straße 8
89081 Ulm

Datum	Name
Bearb. 25.07.2018	Dißel
Gepr. 14.12.2018	Pfeiffer
Norm	DIN EN 50341-2-4; 04/2016

Fachbereich TL

A	1. Deckblatt	24.02.2023	MF
Zust.	Änderung	Datum	Name
			Urspr.:

Setzungsgemäß ausgelegen in der Zeit

vom
bis

Zeit und Ort der Auslegung sind vor Auslegung ortsüblich bekannt gemacht worden

Gemeinde:

Bienstiegel-Unterschrift

Planfeststellungsbehörde

Planfestgestellt mit Beschluss der Regierung der Oberpfalz vom 23.05.2024

Az. ROP-StabEnWi-3321.0-2-46
Regensburg,
23.05.2024

gez. Dr. Rebler
Regierungsdirektor