


Fremdleitungen sind nachrichtlich geführt. Es besteht keine Gewähr auf Lage und Vollständigkeit.

Quelle: Geobasisdaten © Bayerische Vermessungsverwaltung

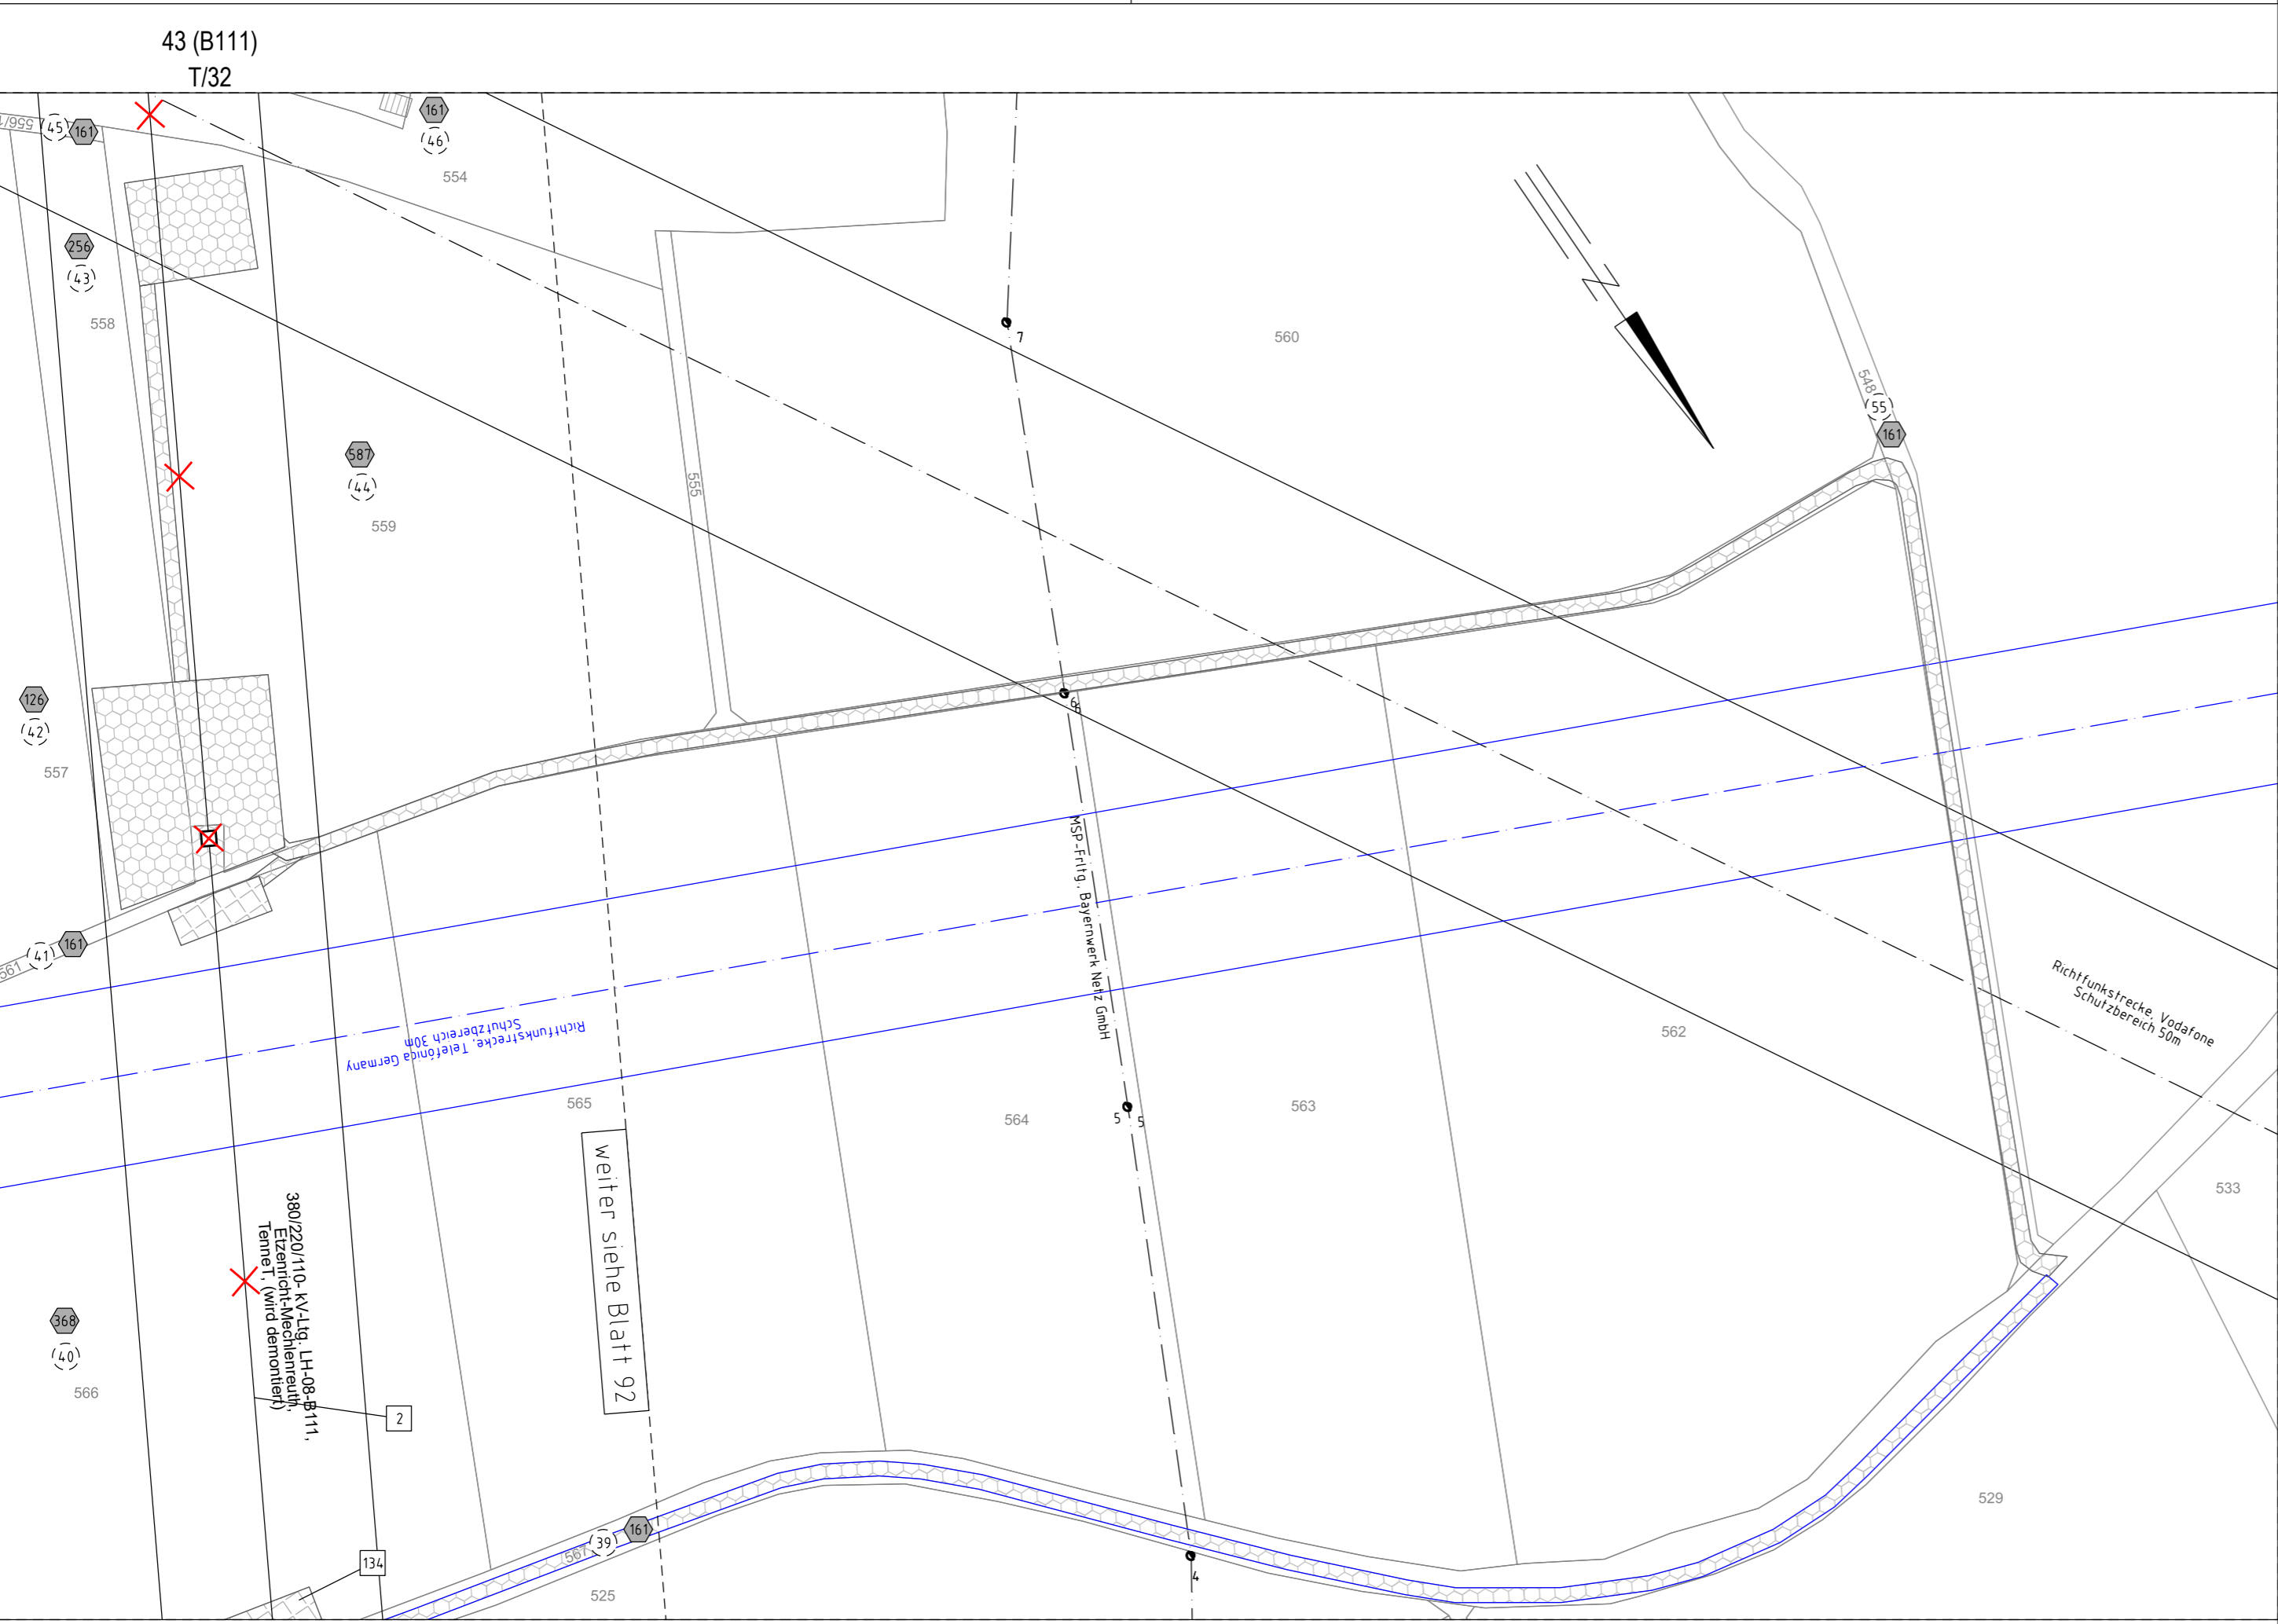

Gemeinde Kirchendemenreuth
Gemarkung Kirchendemenreuth

Regierungsbezirk Oberpfalz
Landkreis Neustadt a.d.Waldnaab

1. Deckblatt

Unterlage 3.2
Blatt 93/98




380/110-kV-Leitung
Reg.-Bezirksgrenze Oberfranken/Oberpfalz - UW Etzenricht
Ltg.Nr. B160

Lage-/Grunderwerbsplan

Mast Nr. 43 (B111) (Zuwegung)

2 Rückbau der 380/220/110-kV-Leitung LH-08-B111 (TenneT) UW Etzenricht - UW Mechlenreuth;
Mast 1 - Mast 54, Mast 59 - Mast 117

Legende:

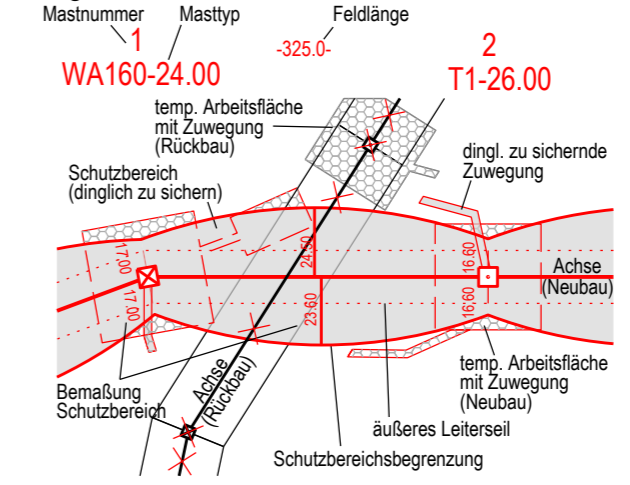

Grenzen:

- | | | |
|------|---|------------------|
| 3 | Bauwerksnummer | Land |
| 86 | Flurstücksnummer | Regierungsbezirk |
| X | Abspannmast | Kreis |
| + | Tragmast | Stadt/Gem. |
| 1 | Eigentümerschüsselnr. | Gemarkung |
| 5/19 | Grundstücksordnungsnr. Neubau/Rückbau | Flurstück |
| □ | dinglich zu sichernde Flächeninanspruchnahme | Waldeinschlag |
| □ | bestehender Schutzstreifen | |
| □ | temp. Flächeninanspruchnahme (Neubau) | |
| □ | temp. Flächeninanspruchnahme (Rückbau) | |
| □ | temp. Flächeninanspruchnahme durch Schutzgerüste (Neubau/Rückbau) | |

Blaueintragung entspricht Deckblattänderung

Planfeststellungsunterlage

Aufgestellt
Bayreuth, 15.03.2019
TenneT TSO GmbH

i.V. *Provas Eh. Ldb. 11.9.5* i.A. *J. Heintz*

Satzungsgemäß ausgelegt in der Zeit
vom
bis

Zeit und Ort der Auslegung sind vor Auslegung ortsüblich bekannt gemacht worden

Gemeinde:

Maßstab	1 : 2000	Einheit	Meter
imp GmbH Lise-Meitner-Straße 8 89081 Ulm			
Bearb.	25.07.2018	Dißel	
Gepr.	14.12.2018	Pfeiffer	
Norm	DIN EN 50341-2-4: 04/2016		
Fachbereich TL			
A	1. Deckblatt	24.02.2023	MF
Zust.	Änderung	Datum	Name
Urspr.:			

Dienstsigel / Unterschrift

Planfeststellungsbehörde

Planfestgestellt mit Beschluss der
Regierung der Oberpfalz vom
23.05.2024
Az. ROP-StabEnWi-3321.0-2-46
Regensburg,
23.05.2024

gez. Dr. Rebler
Regierungsdirektor

