


Fremdleitungen sind nachrichtlich geführt. Es besteht keine Gewähr auf Lage und Vollständigkeit.

Quelle: Geobasisdaten © Bayerische Vermessungsverwaltung

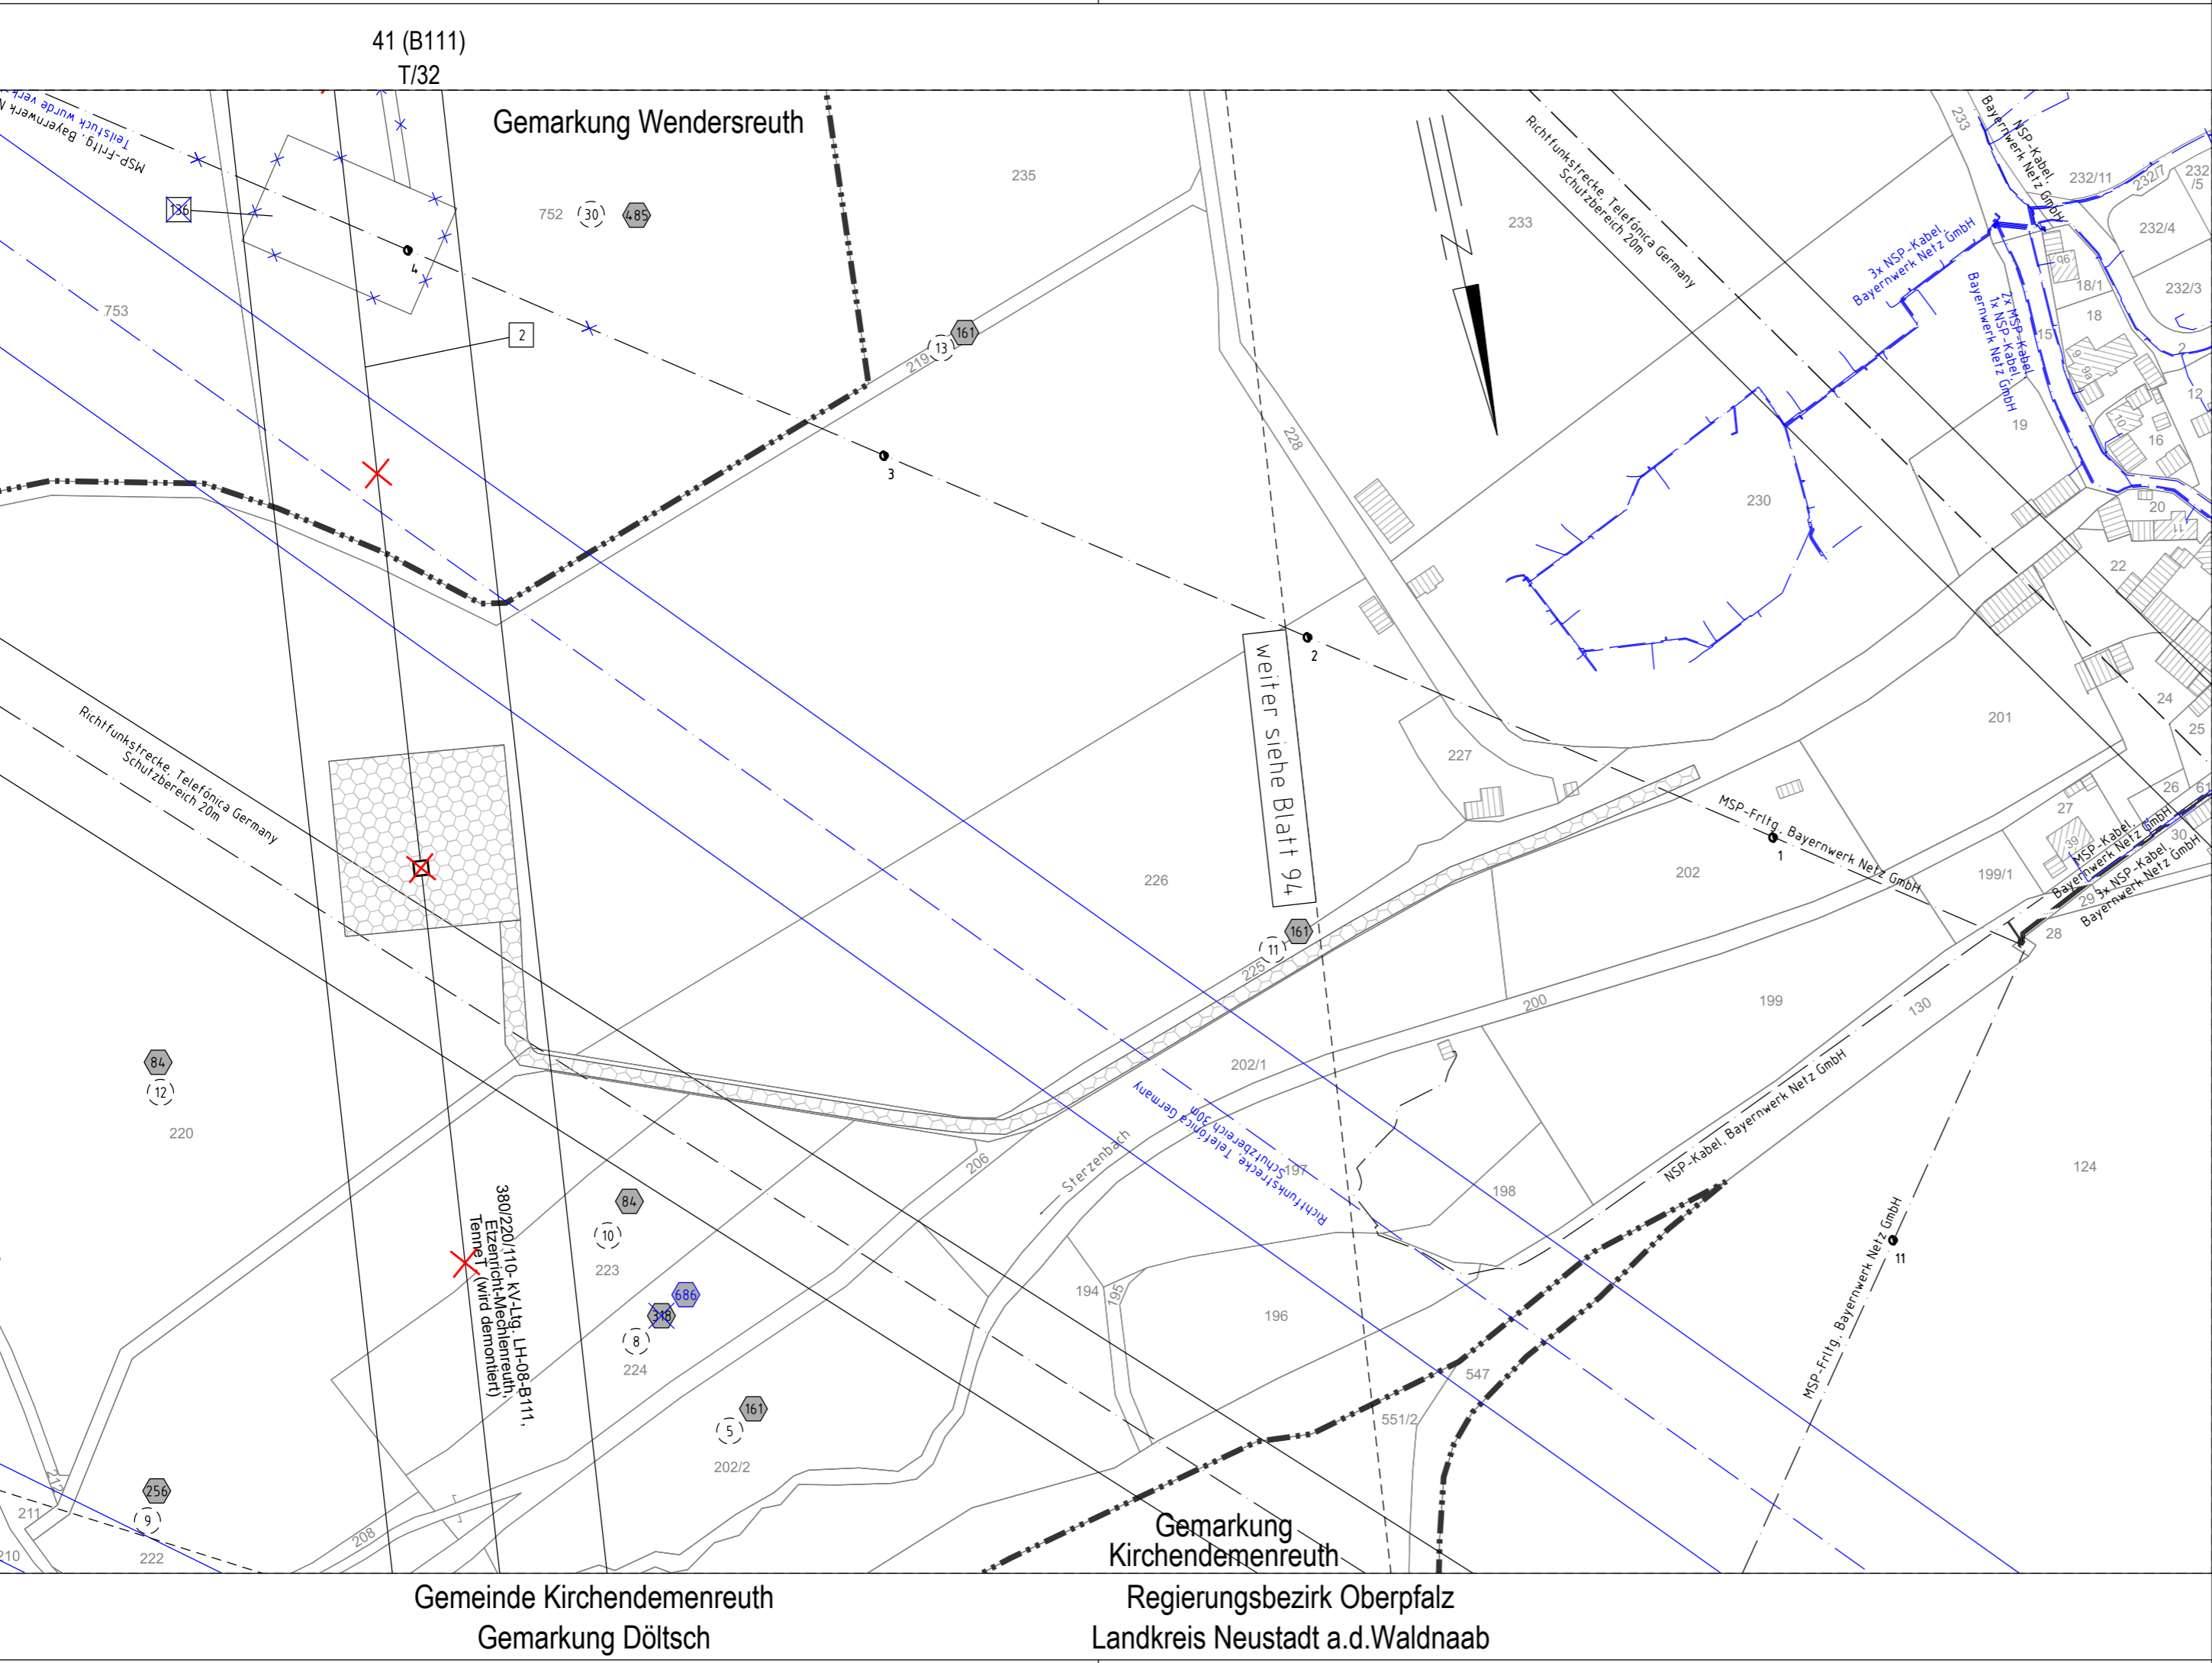

# 1. Deckblatt

Unterlage 3.2  
Blatt 95/98




## 380/110-kV-Leitung Reg.-Bezirksgrenze Oberfranken/Oberpfalz - UW Etzenricht Ltg.Nr. B160

### Lage-/Grunderwerbsplan

#### Mast Nr. 41 (B111) (Zuwegung)

2 Rückbau der 380/220/110-kV-Leitung LH-08-B111 (TenneT) UW Etzenricht - UW Mechlenreuth; Mast 1 - Mast 54, Mast 59 - Mast 117

#### Legende:

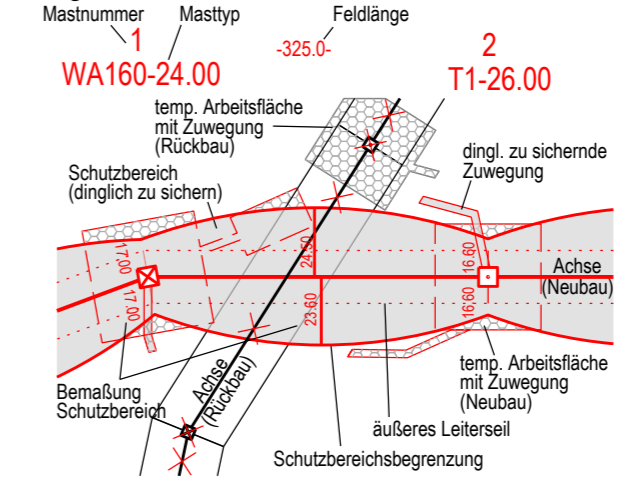

- #### Grenzen:
- Land
  - Regierungsbezirk
  - Kreis
  - Stadt/Gem.
  - Gemarkung
  - Flurstück
  - Waldeinschlag
- 3 Bauwerksnummer
  - 86 Flurstücksnummer
  - ⊗ Abspannmast
  - ⊕ Tragmast
  - Ⓜ Eigentümerschlüsselnr.
  - Ⓢ Grundstücksordnungsnr. Neubau/Rückbau
  - dinglich zu sichernde Flächenanspruchnahme
  - bestehender Schutzstreifen
  - temp. Flächenanspruchnahme (Neubau)
  - temp. Flächenanspruchnahme (Rückbau)
  - temp. Flächenanspruchnahme durch Schutzgerüste (Neubau/Rückbau)

Blau eingetragen entspricht Deckblattänderung

#### Planfeststellungsunterlage

Aufgestellt Bayreuth, 15.03.2019  
TenneT TSO GmbH

Setzungsgemäß ausgelegt in der Zeit  
vom ..... bis .....  
Zeit und Ort der Auslegung sind vor Auslegung ortsüblich bekannt gemacht worden

i.V. *Provas E. Ldb-1195* i.A. *G. Heintz*

Maßstab 1 : 2000 Einheit Meter	
imp GmbH Lise-Meitner-Straße 8 89081 Ulm Part of Sweco	
Bearb.	25.07.2018 Dißel
Gepr.	14.12.2018 Pfeiffer
Norm	DIN EN 50341-2-4: 04/2016
Fachbereich TL	
A	1. Deckblatt 24.02.2023 MF
Zust.	Änderung Datum Name Urspr.:

Gemeinde: .....  
Dienstsigel / Unterschrift: .....

Planfeststellungsbehörde

**Planfestgestellt mit Beschluss der Regierung der Oberpfalz vom 23.05.2024**  
Az. ROP-StabEnWi-3321.0-2-46  
Regensburg,  
23.05.2024

gez. Dr. Rebler  
Regierungsdirektor