

166
WA160-39.00
DA
DA-4-DE
SF
Verdriller

[35183]
- 351.04 -
[350.26]

167
T1-44.00
VQ/DH
DA-4-DE
SF

- 402.57 -

168
T1-32.00
VQ/DH
DA-4-DE
Planmäßige Erhöhung
um 3m durch SF

- 492.57



169
T2-50.00
VQ/DH
DA-4-DE
SF

- 447.12 -


170
T1-20.00
VQ/DH
DA-4-DE
SF

4.3 2.4


12

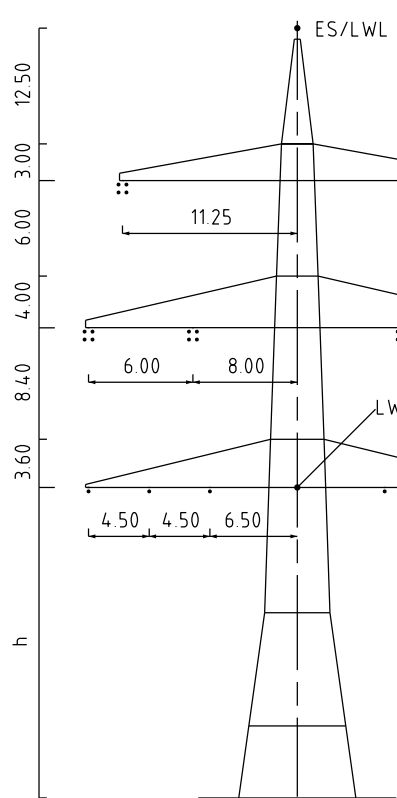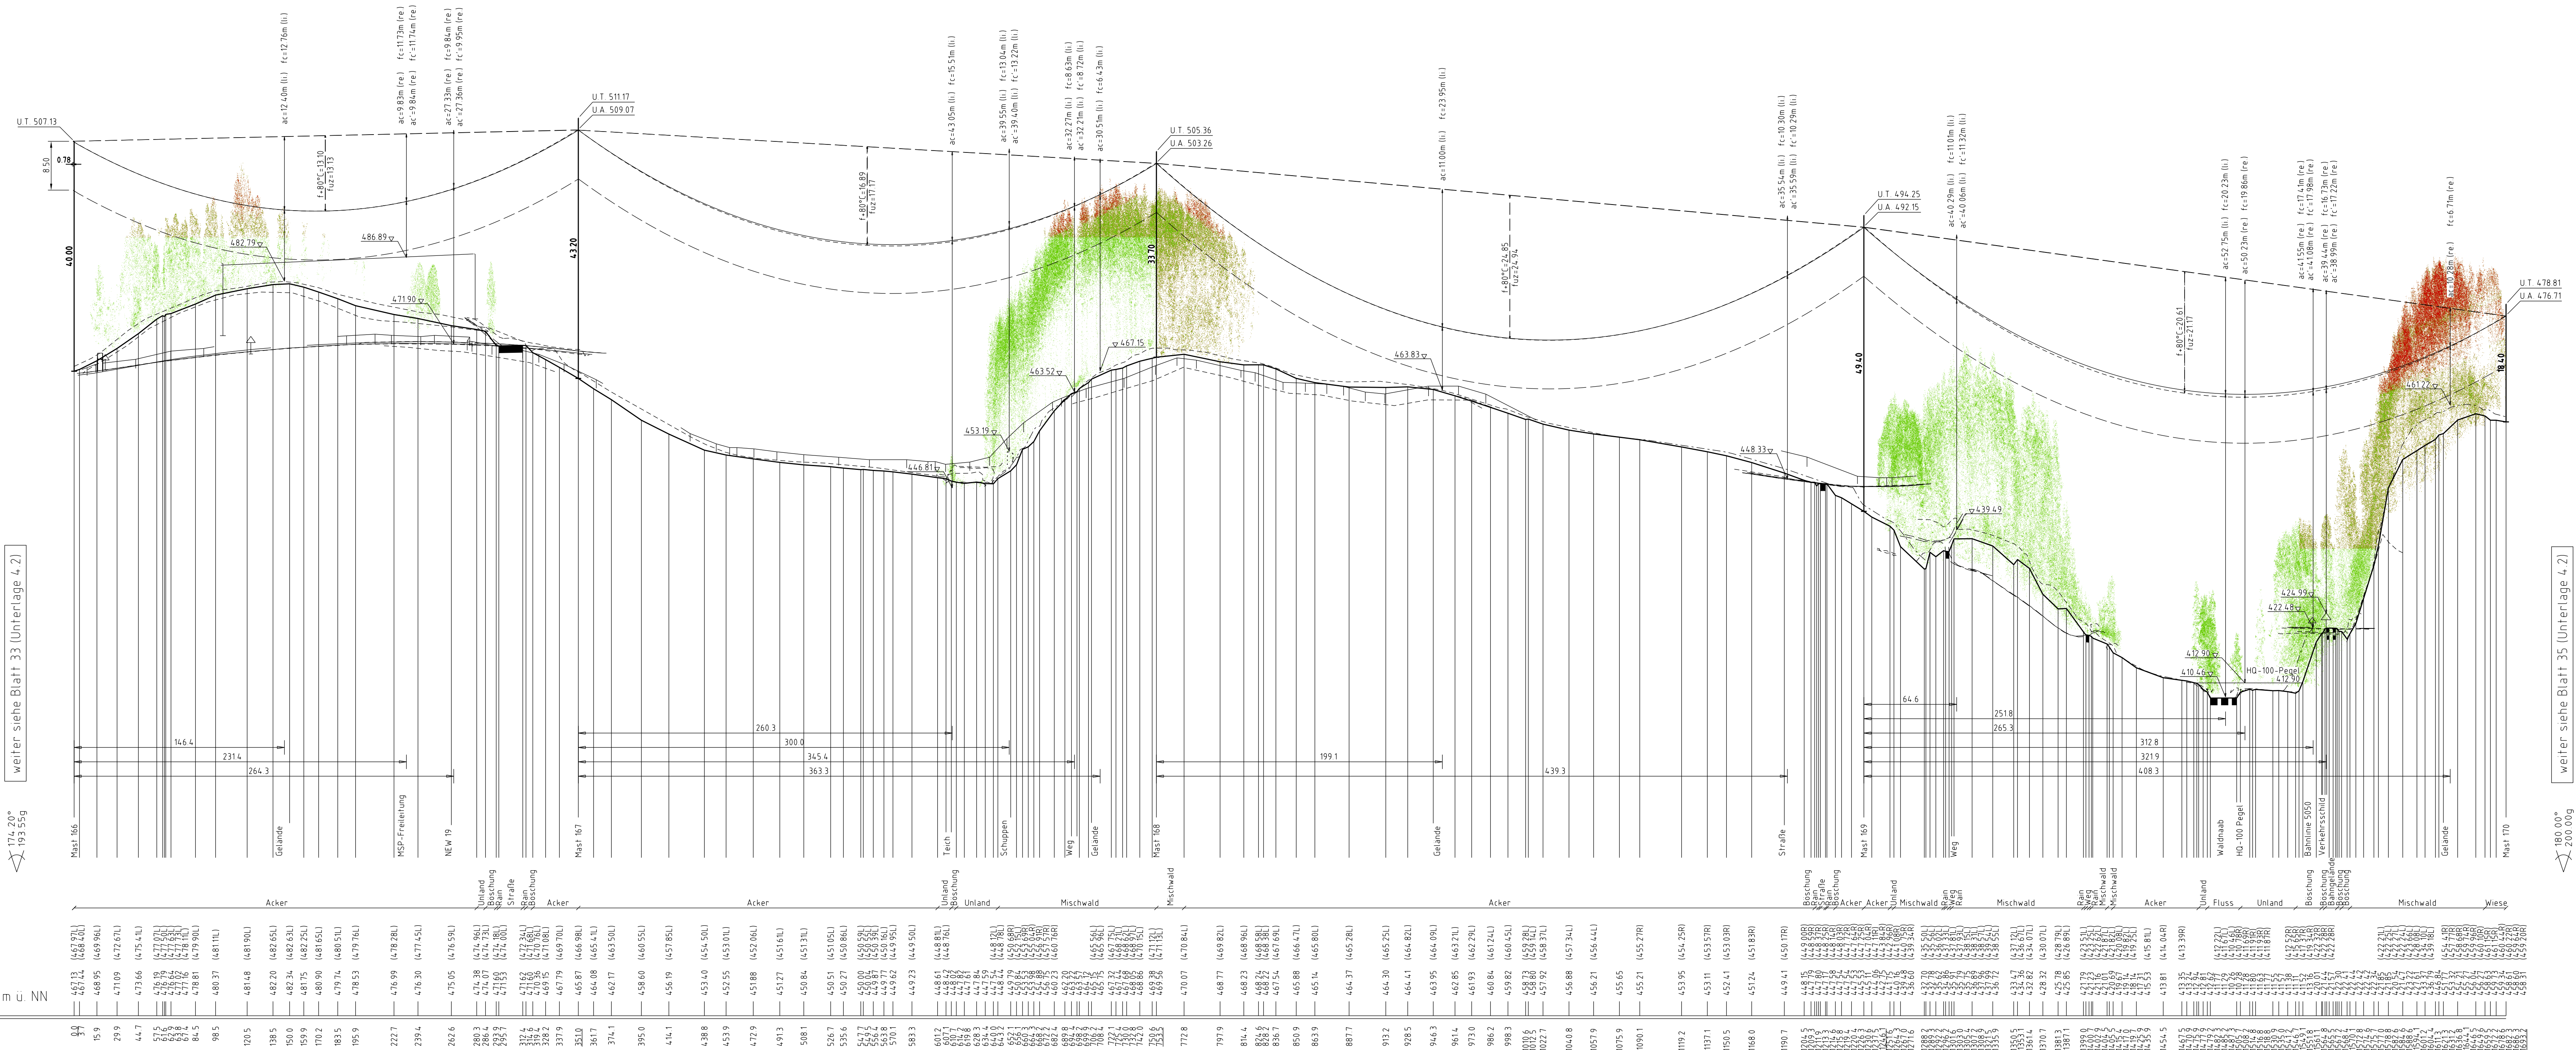

Mast Nr. 166

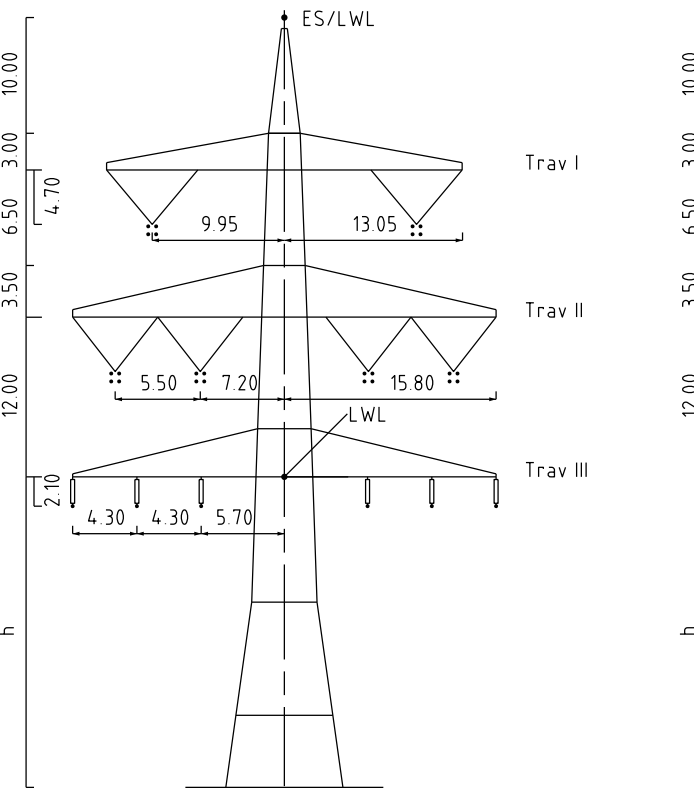

Mast Nr. 167-168, 170

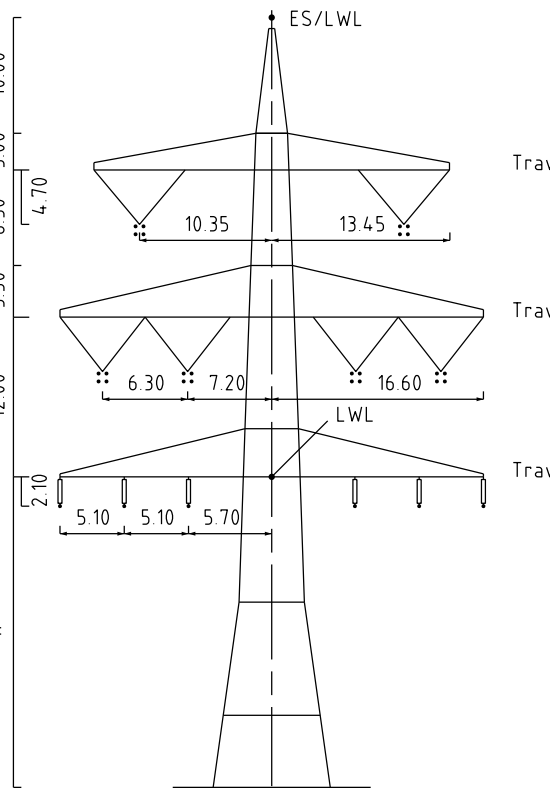

Mast Nr. 169

Vegetation dichter als 150m Leitersel

Vegetation innerhalb des Schutzbereiches



380/110-kV-Leitung
Reg.-Bezirksgrenze Oberfranken/
Oberpalz - UW Elzenricht
Ltg.Nr. B160
Längenprofil

Mast Nr. 166 - Mast Nr. 170

1. Deckblatt

Maßstab

DIN VDE-Bestimmung

Masttyp

Beseitigung

Leitersel

Erdsel

Luftkabel/sonstige Belegung

Kettenlänge

Seitliche Überhöhung

Planfeststellungsunterlage

Aufgeheißt

Festsetzt

LV-Bereich

Maßstab

Imp

Planfeststellungsbescheid

Planfeststellungsbescheid

Planfeststellungsbescheid

Planfeststellungsbescheid