

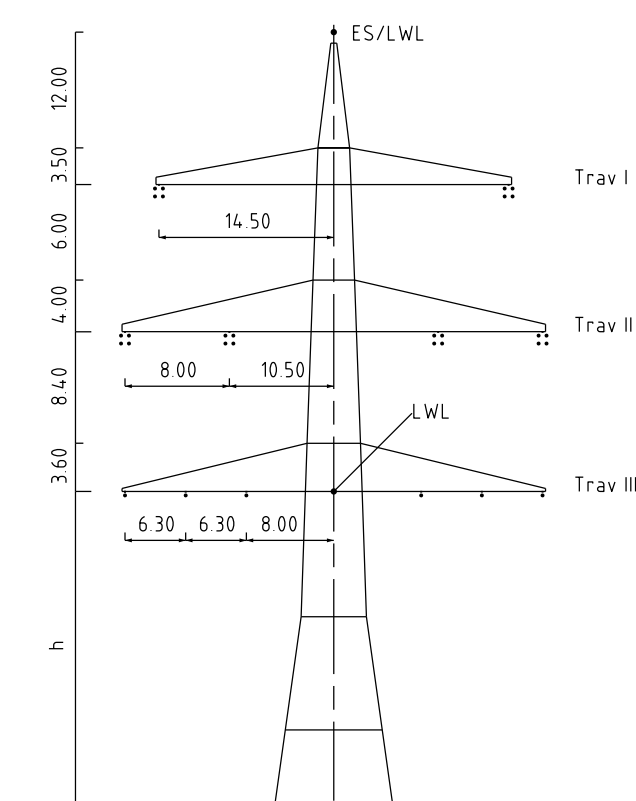


185
WA140-27.00
DA
DA-4-DE
SF

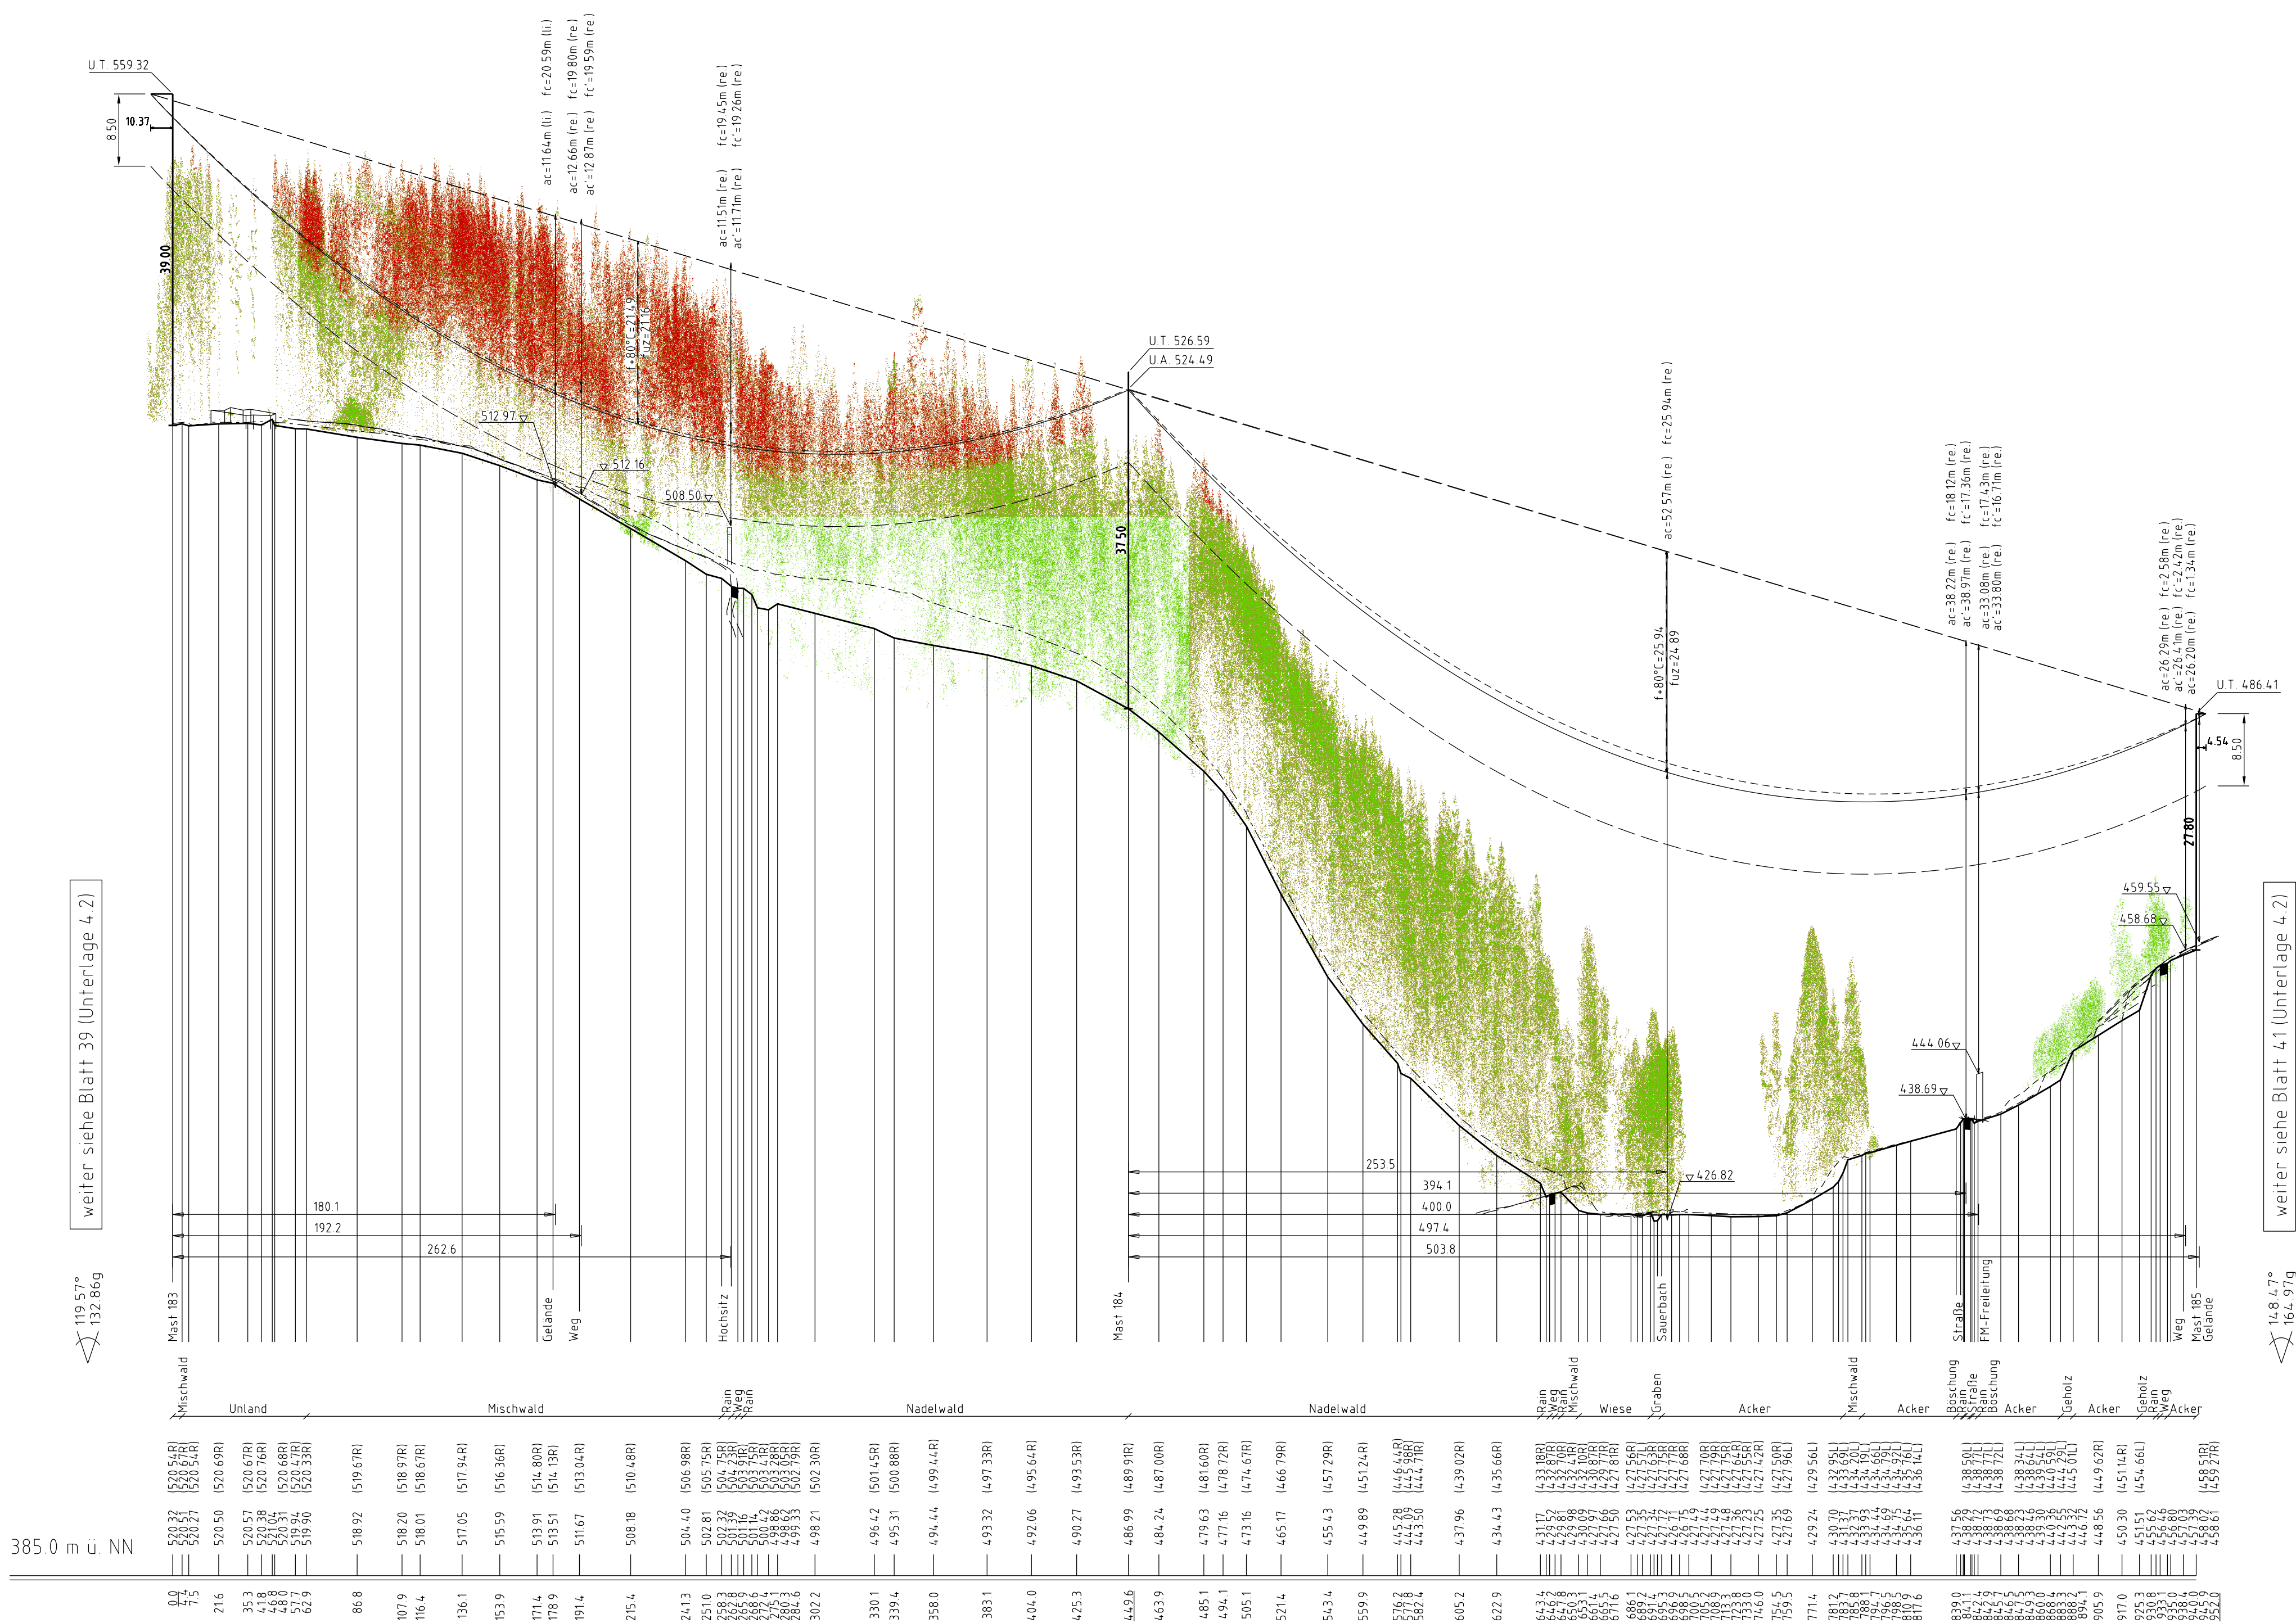

Mast Nr. 183

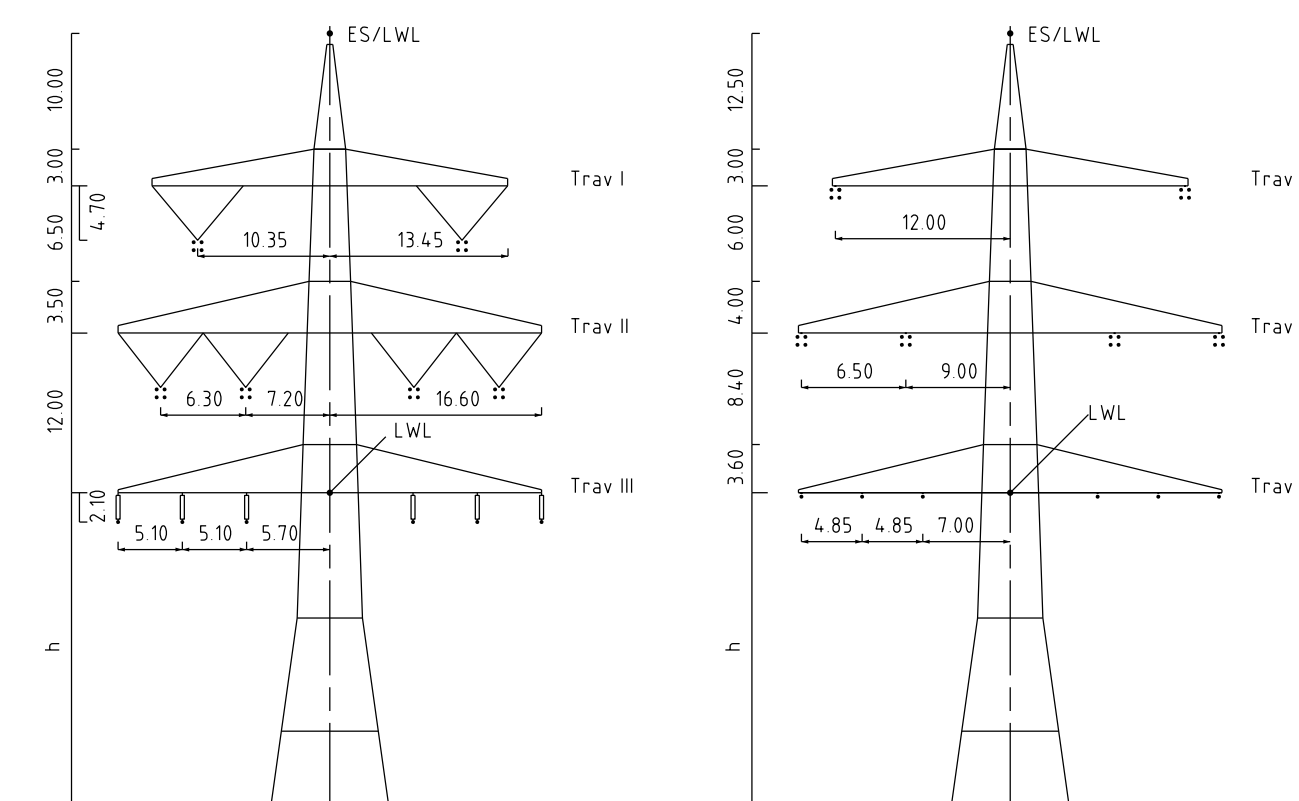

Mast Nr. 184

Mast Nr. 185

Vegetation dichter als 350m am Leiterseil

 Vegetation innerhalb des Schutzbereiches



Unterlage 4.2
Blatt ~~40/57~~
60

380/110-kV-Leitung
Reg.-Bezirksgrenze Oberfranken/
Oberpfalz - UW Etzenricht
Ltg.Nr. B160
Längenprofil

Mast Nr. 183 – Mast Nr. 185

1. Deckblatt

Maßstab der Längen 1: 200
 der Höhen 1: 500

DIN VDE-Bestimmung	DIN VDE 0270/ DIN EN 50341-2-4, 09/2019 (Ersatzte 2, Windzone II)
Massität	DA-4-DE
Beseilung	2x3+565-AL/172-ST1A, M25+60 Nm (180-kV)
Leitferseil	2x3+565-AL/172-ST1A, M25+60 Nm (170-kV)
Erdsseil	1x1096-2588 N-GR-SMF (122-AL/361+2305-AL-1), abh. bei 10°C, M25+61 Nm (180-kV)
Luftkabel/ sonstige Beilegung	Vogelschutzmatte mit 672x 1x1096-2588 N-GR-SMF (122-AL/361+2305-AL-1), abh. bei 10°C, M25+61 Nm (180-kV)
Kettlenkage	DA-6/50 (32770) 1380-kV, DA-3/50 (30300) 170-kV VQ-cs-70 (37730) 1380-kV, Dm2-70 (506) (506) 170-kV
Seitliche Überhöhung	2000 m rechts oder links 2000 m rechts oder links

Planfeststellungsunterlage		Setzungsgemäß ausgefüllen in der Zeit vom bis															
Aufgestellt Bayreuth, Tonne! 150 GmH	24.02.2023 i.A. <i>Wolfgang</i>	Zeit und Ort der Auslegung sind bei Auslegung ersichtlich bekannt gemacht worden Gemeindef: Bismarckplatz - Unterstadt															
i.V. <i>Armin Schickel</i>																	
Maßstab 1:2000/500 Einheit Meter imp GmH Loh-Meister-Strasse 8 90481 Ulfen																	
<table border="1" style="width: 100%; border-collapse: collapse;"> <thead> <tr> <th style="width: 30%;">Bearb.</th> <th style="width: 30%;">Datum</th> <th style="width: 30%;">Name</th> </tr> </thead> <tbody> <tr> <td>20.02.2023</td> <td>Frei</td> <td></td> </tr> <tr> <td>22.02.2023</td> <td>Planfest</td> <td></td> </tr> <tr> <td colspan="3">Norm DIN EN 563:21-2-4 - 04/2016</td> </tr> <tr> <td colspan="3">Fachbereich 11</td> </tr> </tbody> </table>			Bearb.	Datum	Name	20.02.2023	Frei		22.02.2023	Planfest		Norm DIN EN 563:21-2-4 - 04/2016			Fachbereich 11		
Bearb.	Datum	Name															
20.02.2023	Frei																
22.02.2023	Planfest																
Norm DIN EN 563:21-2-4 - 04/2016																	
Fachbereich 11																	
tennet Making power forward!																	
Planfeststellungsbehörde Planfestgestellt mit Beschluss der Regierung der Oberpfalz 23.05.2024 Az.: ROP-StabEnWi-3321-2-04-6 Regensburg, 23.05.2024 gez. Dr. Reibler Regierungsdirektor																	
Freizeitanlagen sind nachrichtlich gelistet Es besteht keine Gewähr auf Lage und Vollständigkeit Gewässer-Sonderausweis Vermögensgegenstand																	