


Maßstab der Längen 1 : 2000
 der Höhen 1 : 500

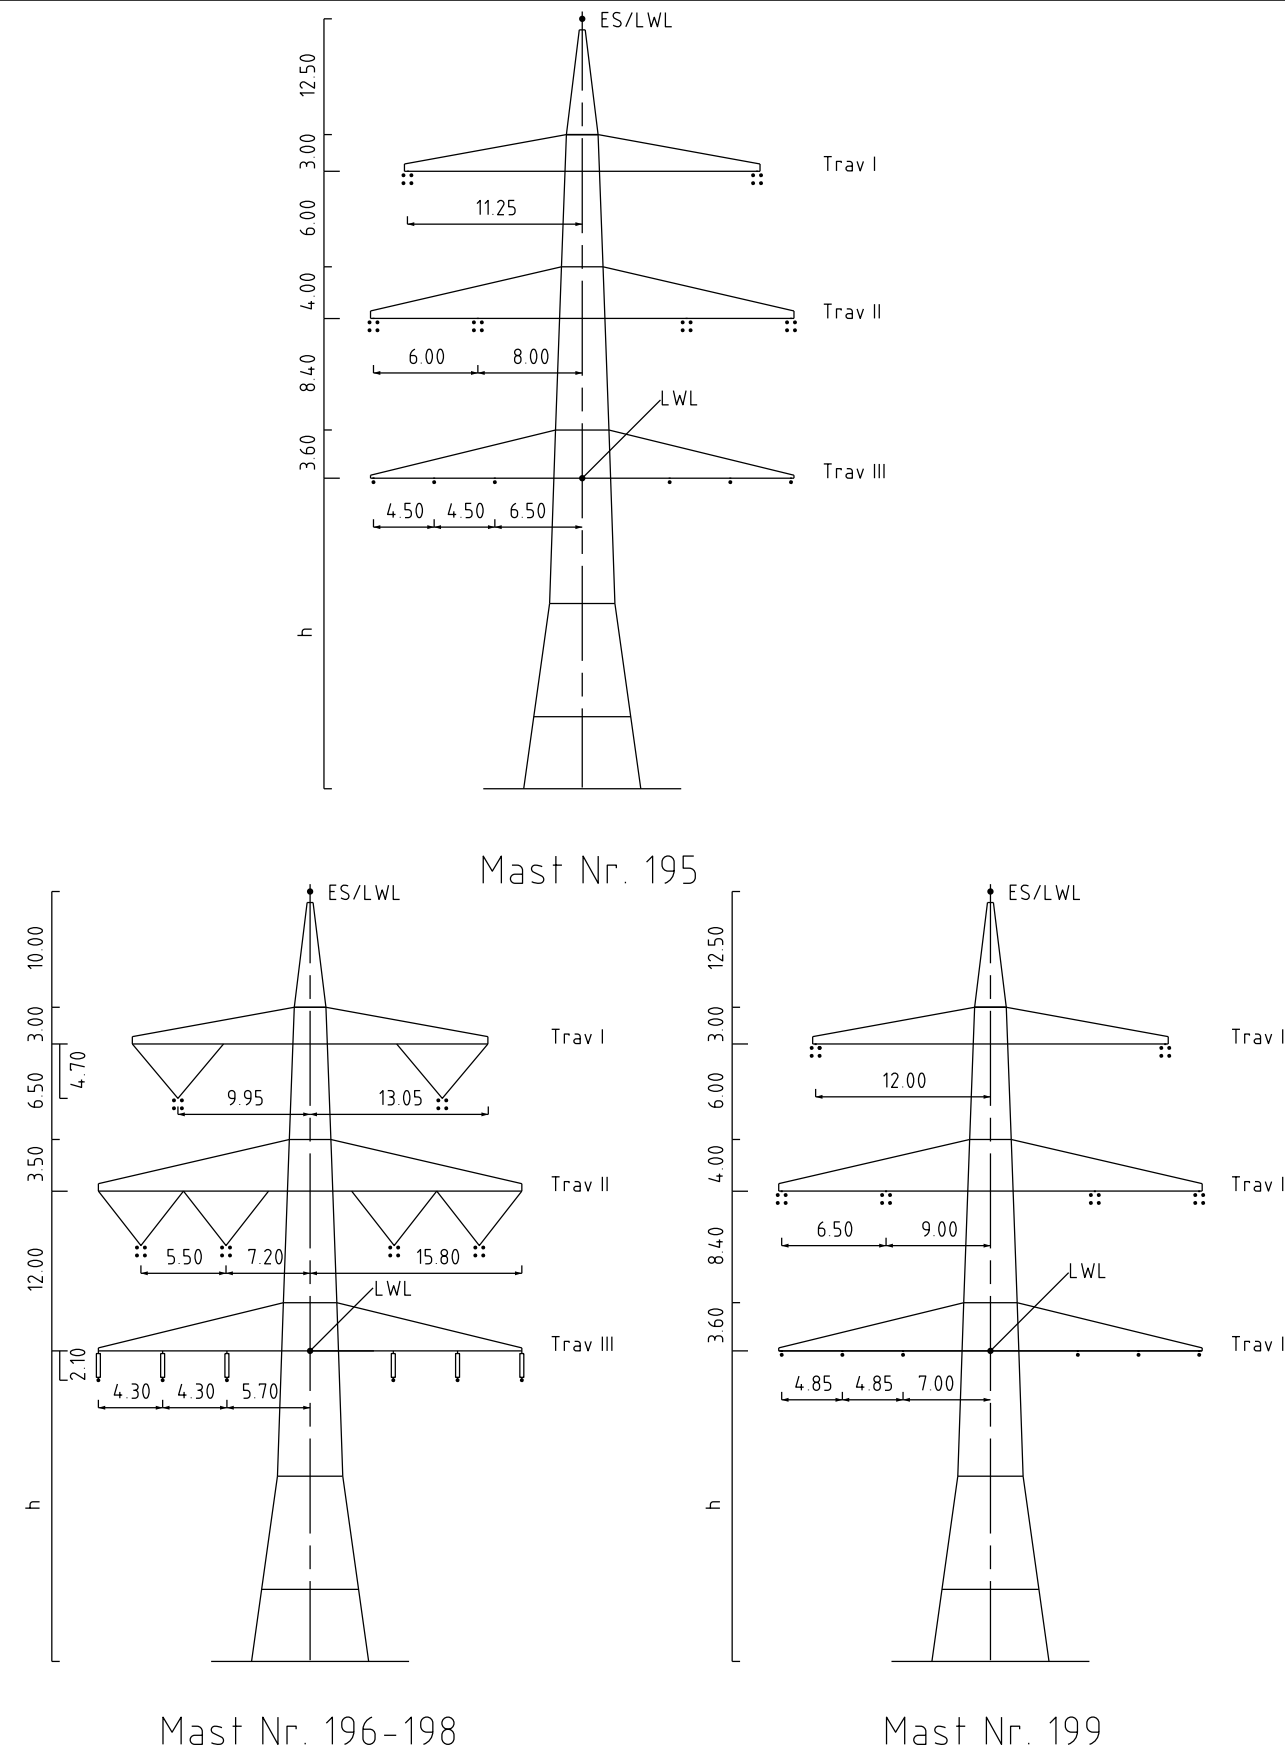