
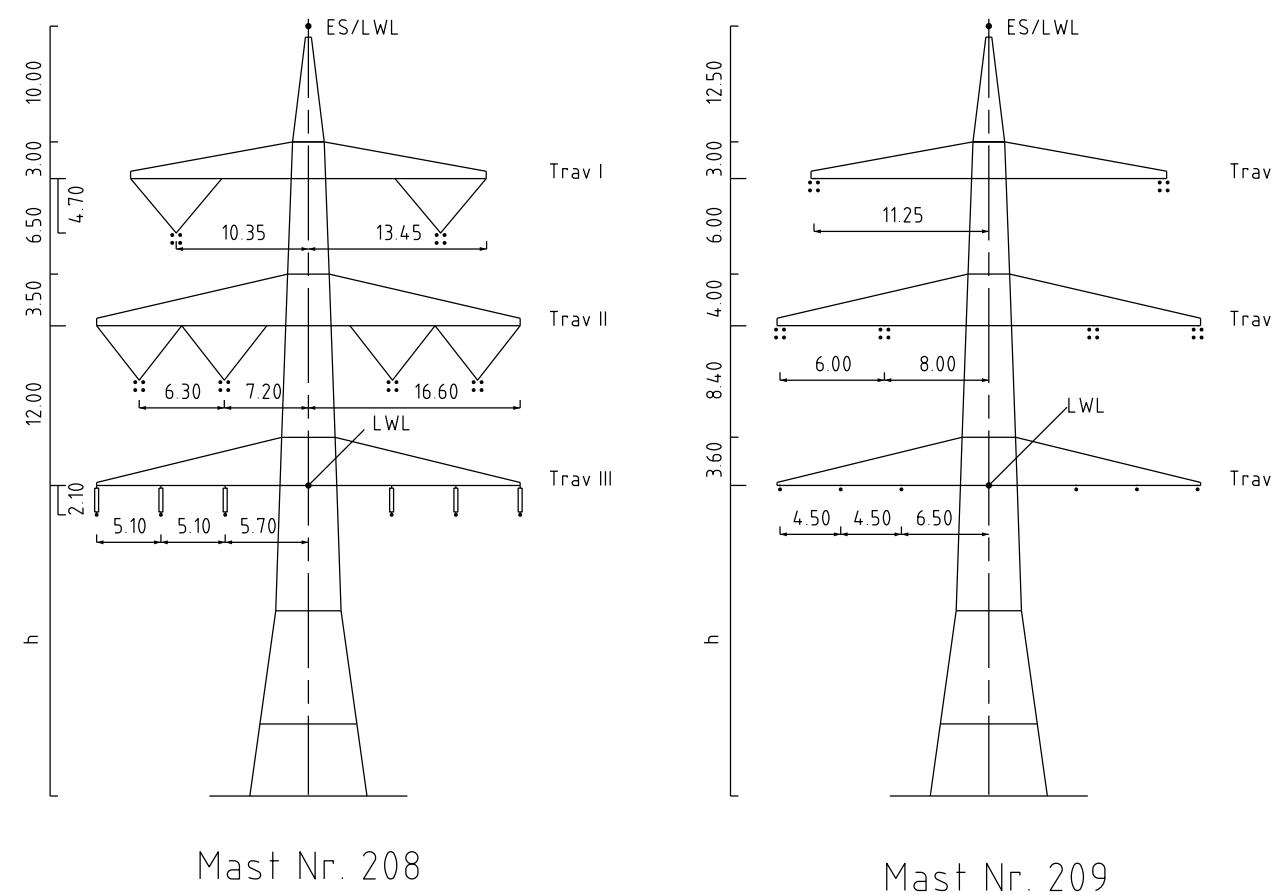


208
T2-32.00
VQ/DH
DA-4-DE
Planmäßige Erhöhung
um 3m durch SF

- 491.13 -

209
WA160-39.00
DA
DA-4-DE

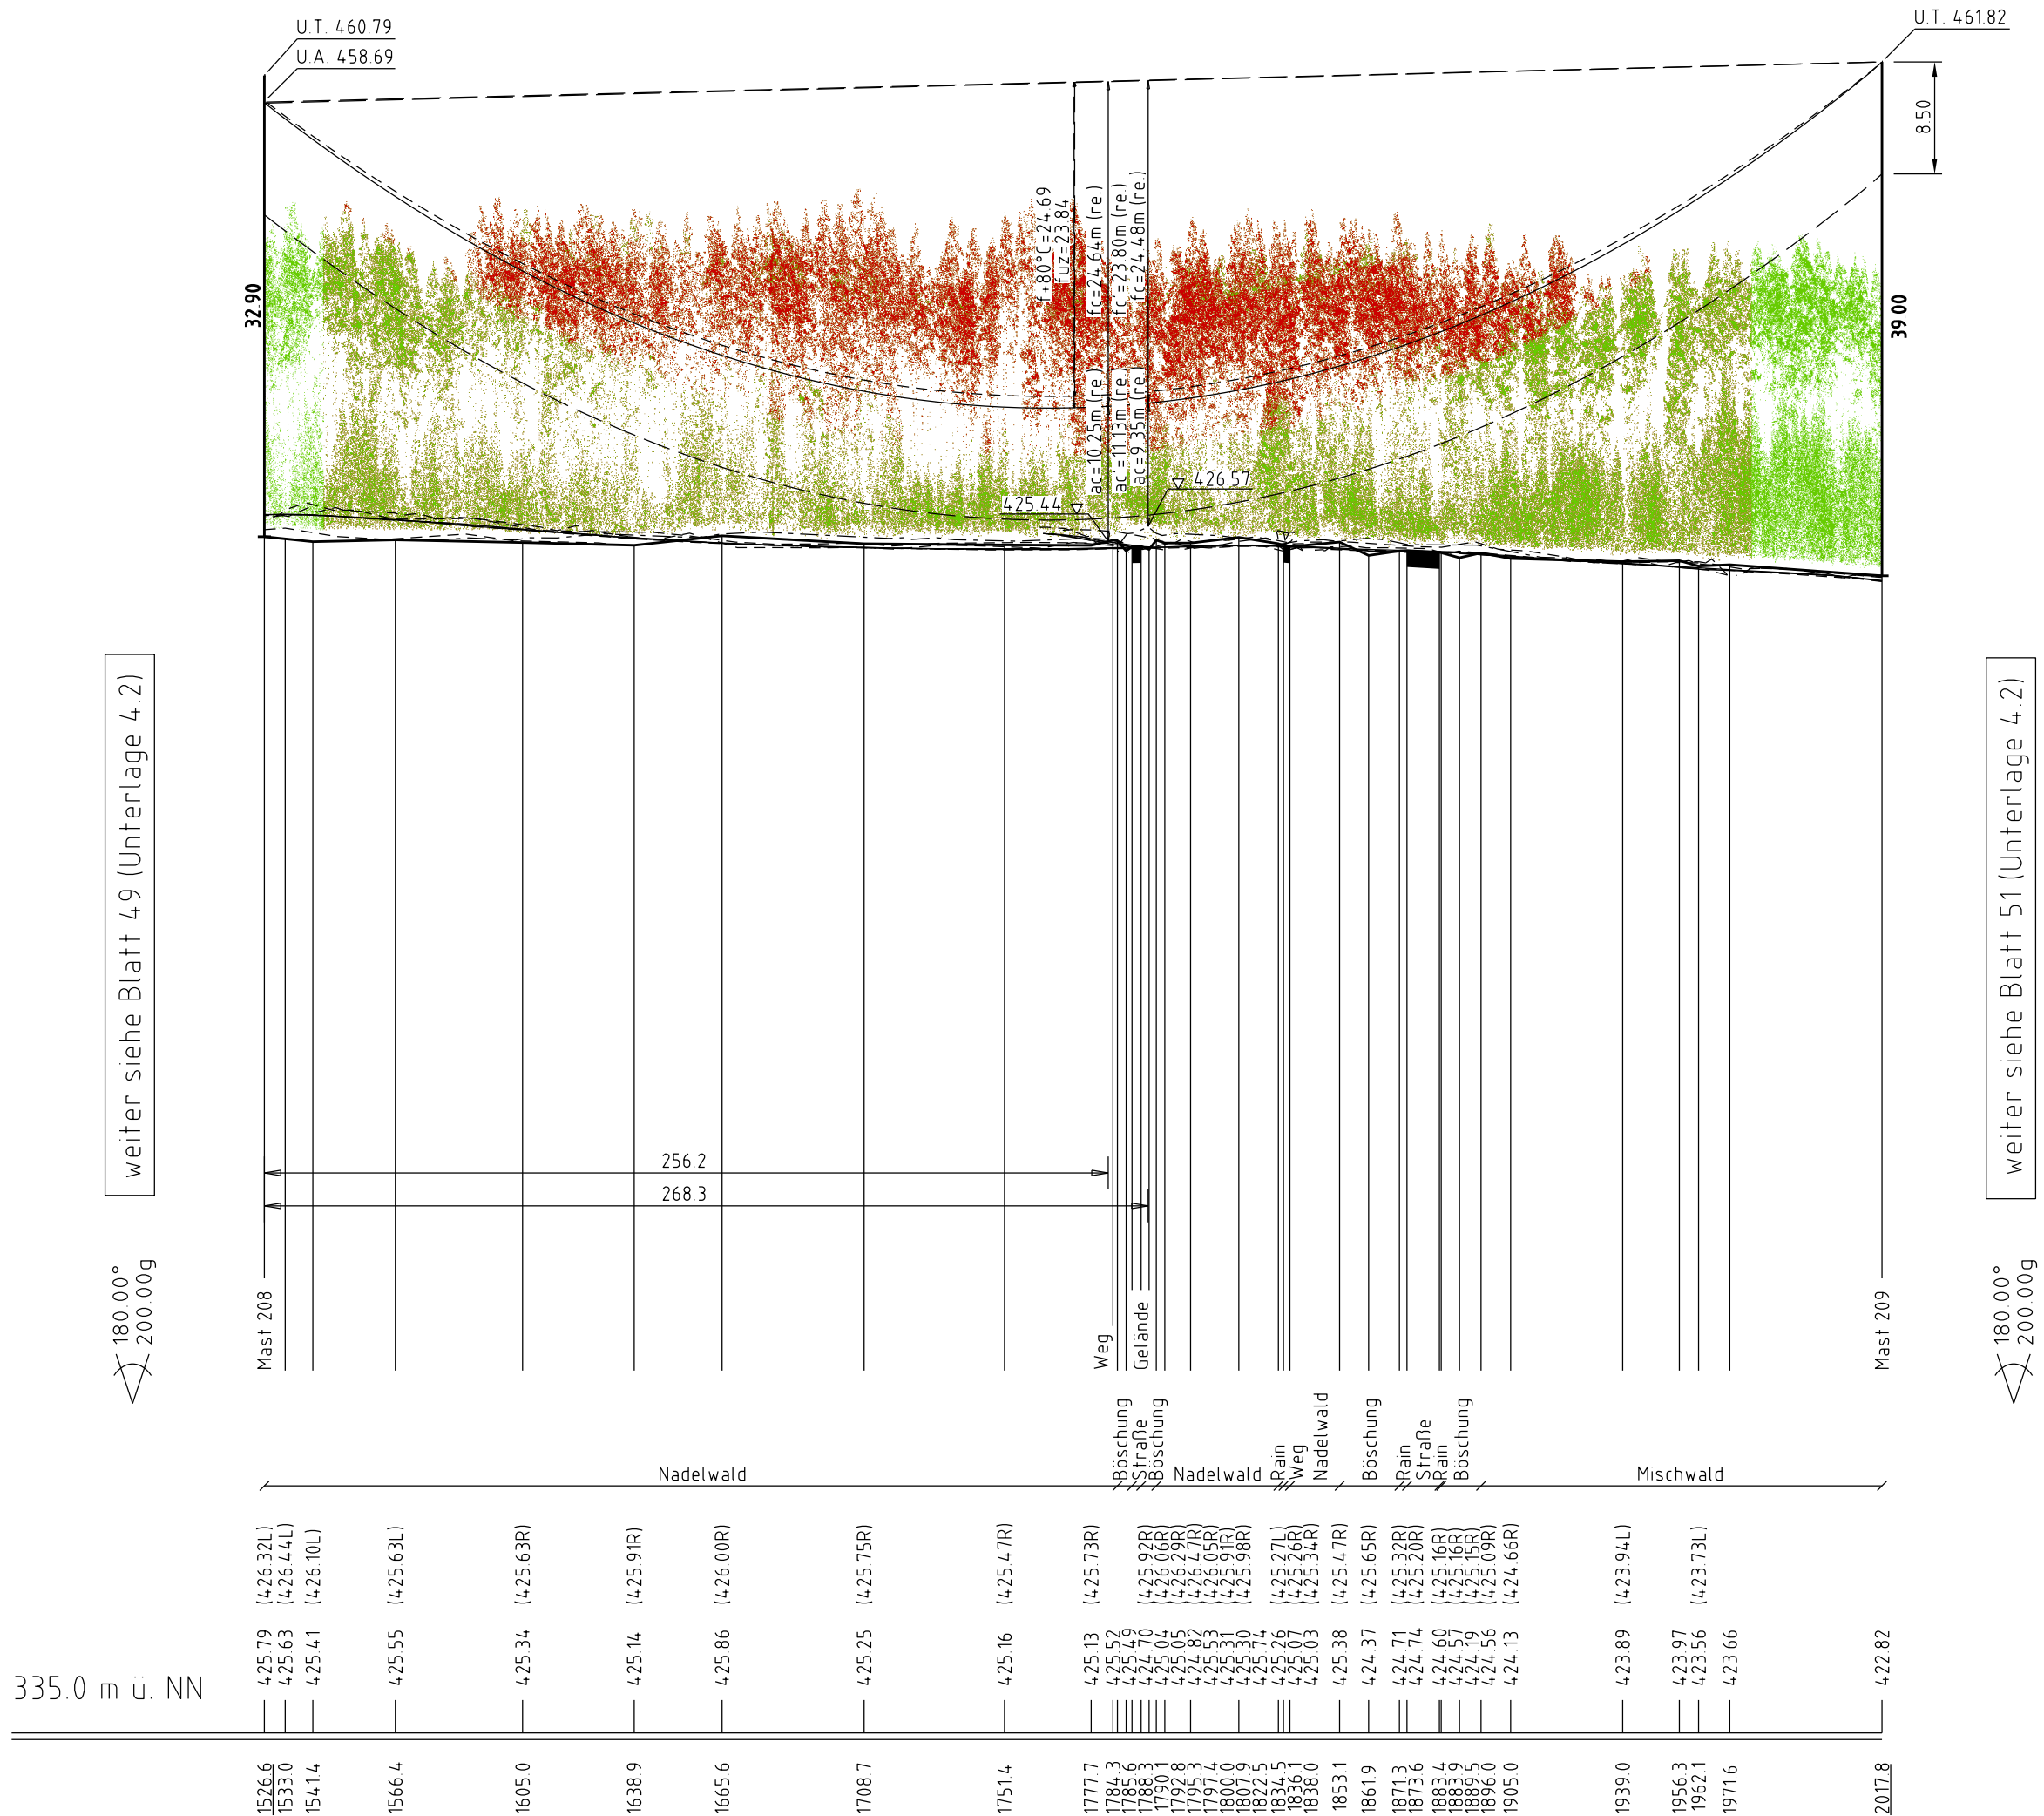

Vegetation dichter als 350m am Leiterseil

Vegetation innerhalb des Schutzbereiches



380/110-kV-Leitung Reg.-Bezirksgrenze Oberfranken/ Oberpfalz - UW Etzenricht Ltg.Nr. B160 Längenprofil

Mast Nr. 208 - Mast Nr. 209

1. Deckblatt

Maßstab der Längen 1 : 2000
der Höhen 1 : 500

DIN VDE-Bestimmung	DIN VDE 0210/ DIN EN 50341-2-4, 09/2019 (Eiszone 2, Windzone 1)
Masttyp	DA-4-DE
Beseilung	2x3x4 565-AL1/72-ST1A, MZS=46 0N/mm ² (380-kV)
Leiterseil	2x3x1 565-AL1/72-ST1A, MZS=46 0N/mm ² (110-kV)
Erdseil	1x1 OPGW-DSBB 1x48 SMF (122-AL3/61-A20SA-13,4), dhgl bei 10°C, MZS=619N/mm ² , Luftkabel/sonstige Belegung
Luftkabel/sonstige Belegung	1x1 OPGW-DLSB 48 SMF (265-AL3/25-A20SA 26.5), dhgl bei 10°C, MZS=48 5N/mm ²
Kettenlänge	DA=6 50m (3277N) (380-kV), DA=3 59m (1030N) (110-kV), VO=4 70m (1913N) (380-kV), DH=2 10m (549N) (110-kV)
Seitliche Überhöhung	15.90 m rechts oder links aufgenommen

Planfeststellungsunterlage

Aufgestellt
Bayreuth,
TenneT TSO GmbH
iV *Promes El. Ltg. 160* iA *Wald*

Setzungsgemäß ausgelegt in der Zeit
vom 24.02.2023
bis
Zeit und Ort der Auslegung sind vor Auslegung ortsüblich bekannt gemacht worden
Gemeinde:

Maßstab 1:2000/500 Einheit Meter	imp GmbH Lise-Meitner-Straße 8 89081 Ulm Part of Sweco	Datum 20.02.2023 Name Frey Gepr. 22.02.2023 Pfeiffer Norm DIN EN 50341-2-4, 04/2016 Fachbereich TL	Tennet Taking power further
A 1 Deckblatt	24.02.2023	MF	
Zust.	Änderung	Datum	Name Urspr.

Planfeststellungsbehörde
Planfestgestellt mit Beschluss der Regierung der Oberpfalz vom 23.05.2024
Az. ROP-StabEnWi-3321.0-2-46
Regensburg,
23.05.2024
gez. Dr. Rebler
Regierungsdirektor
Fremdleitungen sind nachrichtlich geführt
Es besteht keine Gewähr auf Lage und Vollständigkeit
Geobasisdaten: Bayerische Vermessungsverwaltung

