


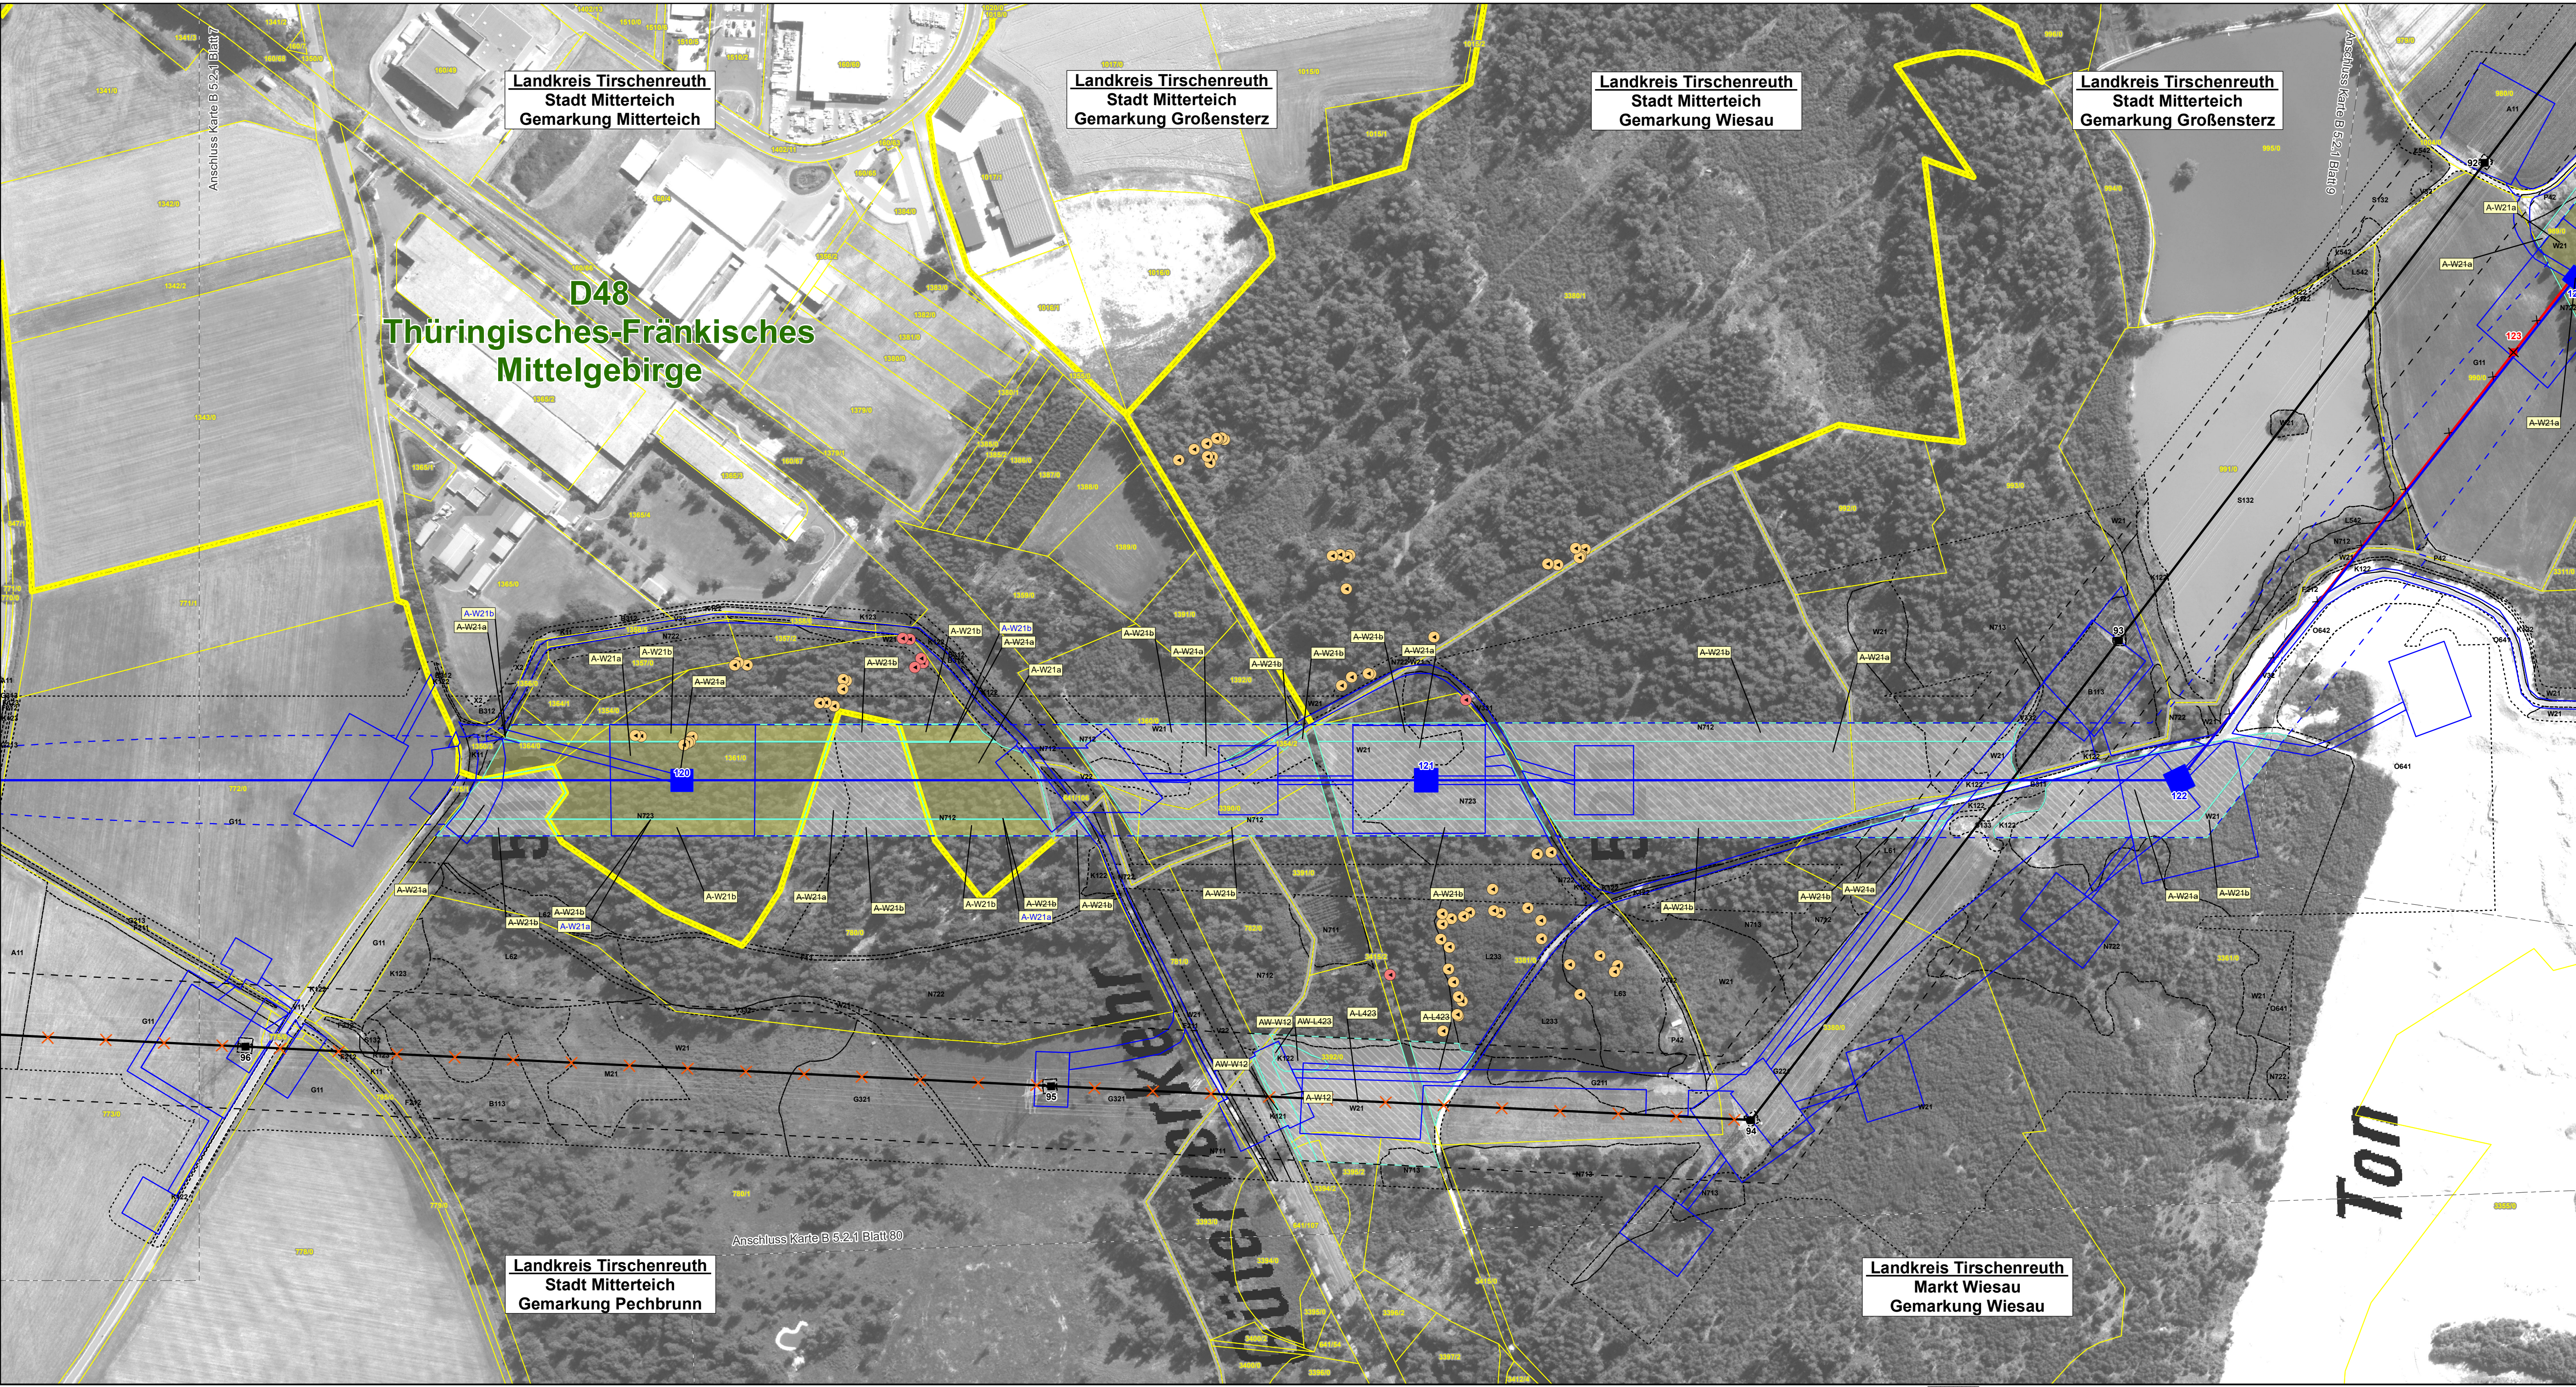

Blattschnittübersicht
Maßstab: 1:360.000

0 25 50 100 150 200 250
Meter

z

2	2. Deckblatt	01.12.2023	TNL
1	1. Deckblatt	20.06.2023	TNL
Nr.	Art der Änderung	Datum	Zeichen

Unterlagen zum Planfeststellungsverfahren (2. Deckblatt)

Umweltstudie

Vorhabensträger:	Tennet TSO GmbH Bernecker Straße 70 95448 Bayreuth	
Ersteller:	TNL Umweltplanung Frank Bernhausen e. K. Raiffeisenstraße 7 35410 Hungen Tel.: +49 (0) 6402/ 51 9621-0 Fax: +49 (0) 6402/ 51 9621-30 ifuplan Institut für Umweltplanung und Raumentwicklung GmbH & Co. KG Amalienstraße 79 80799 München Tel.: +49 (0) 89/ 30 74 975-0 Fax: +49 (0) 89/ 30 74 975-25	
Vorhaben:	Ostbayernring – Ersatzneubau 380/ 110-kV-Höchstspannungsleitung Redwitz – Schwandorf einschließlich Rückbau der Bestandsleitung Abschnitt Regierungsgrenze Oberfranken/ Oberpfalz – Umspannwerk Etzenricht (LtG.Nr. B160) Mast-Nr. 120 - 123	
Unterlage:	Umweltstudie Maßnahmindetailplan Kompensation	
Unterlage-/ Blatt-Nr.:	B 5.2.1/ Blatt 8 von 109	bearbeitet: Brandl 05.03.2019
Maßstab:	1:2.000 & 1:5.000	gezeichnet: Zankl 08.03.2019
Blattgröße:	975 x 420 mm	geprüft: Bernhausen/ Marzelli 15.03.2019
Aufgestellt:	Bayreuth, den 15.03.2019	Planfestgestellt mit Beschluss der Regierung der Oberpfalz vom 23.05.2024
i. V. Thomas Ehrhardt-Unglaub	i. A. Gunnar Heintz	Az. ROP-StabEnWi-3321.0-2-46 Regensburg, 23.05.2024 gez. Dr. Rebl Regierungsdirektor