


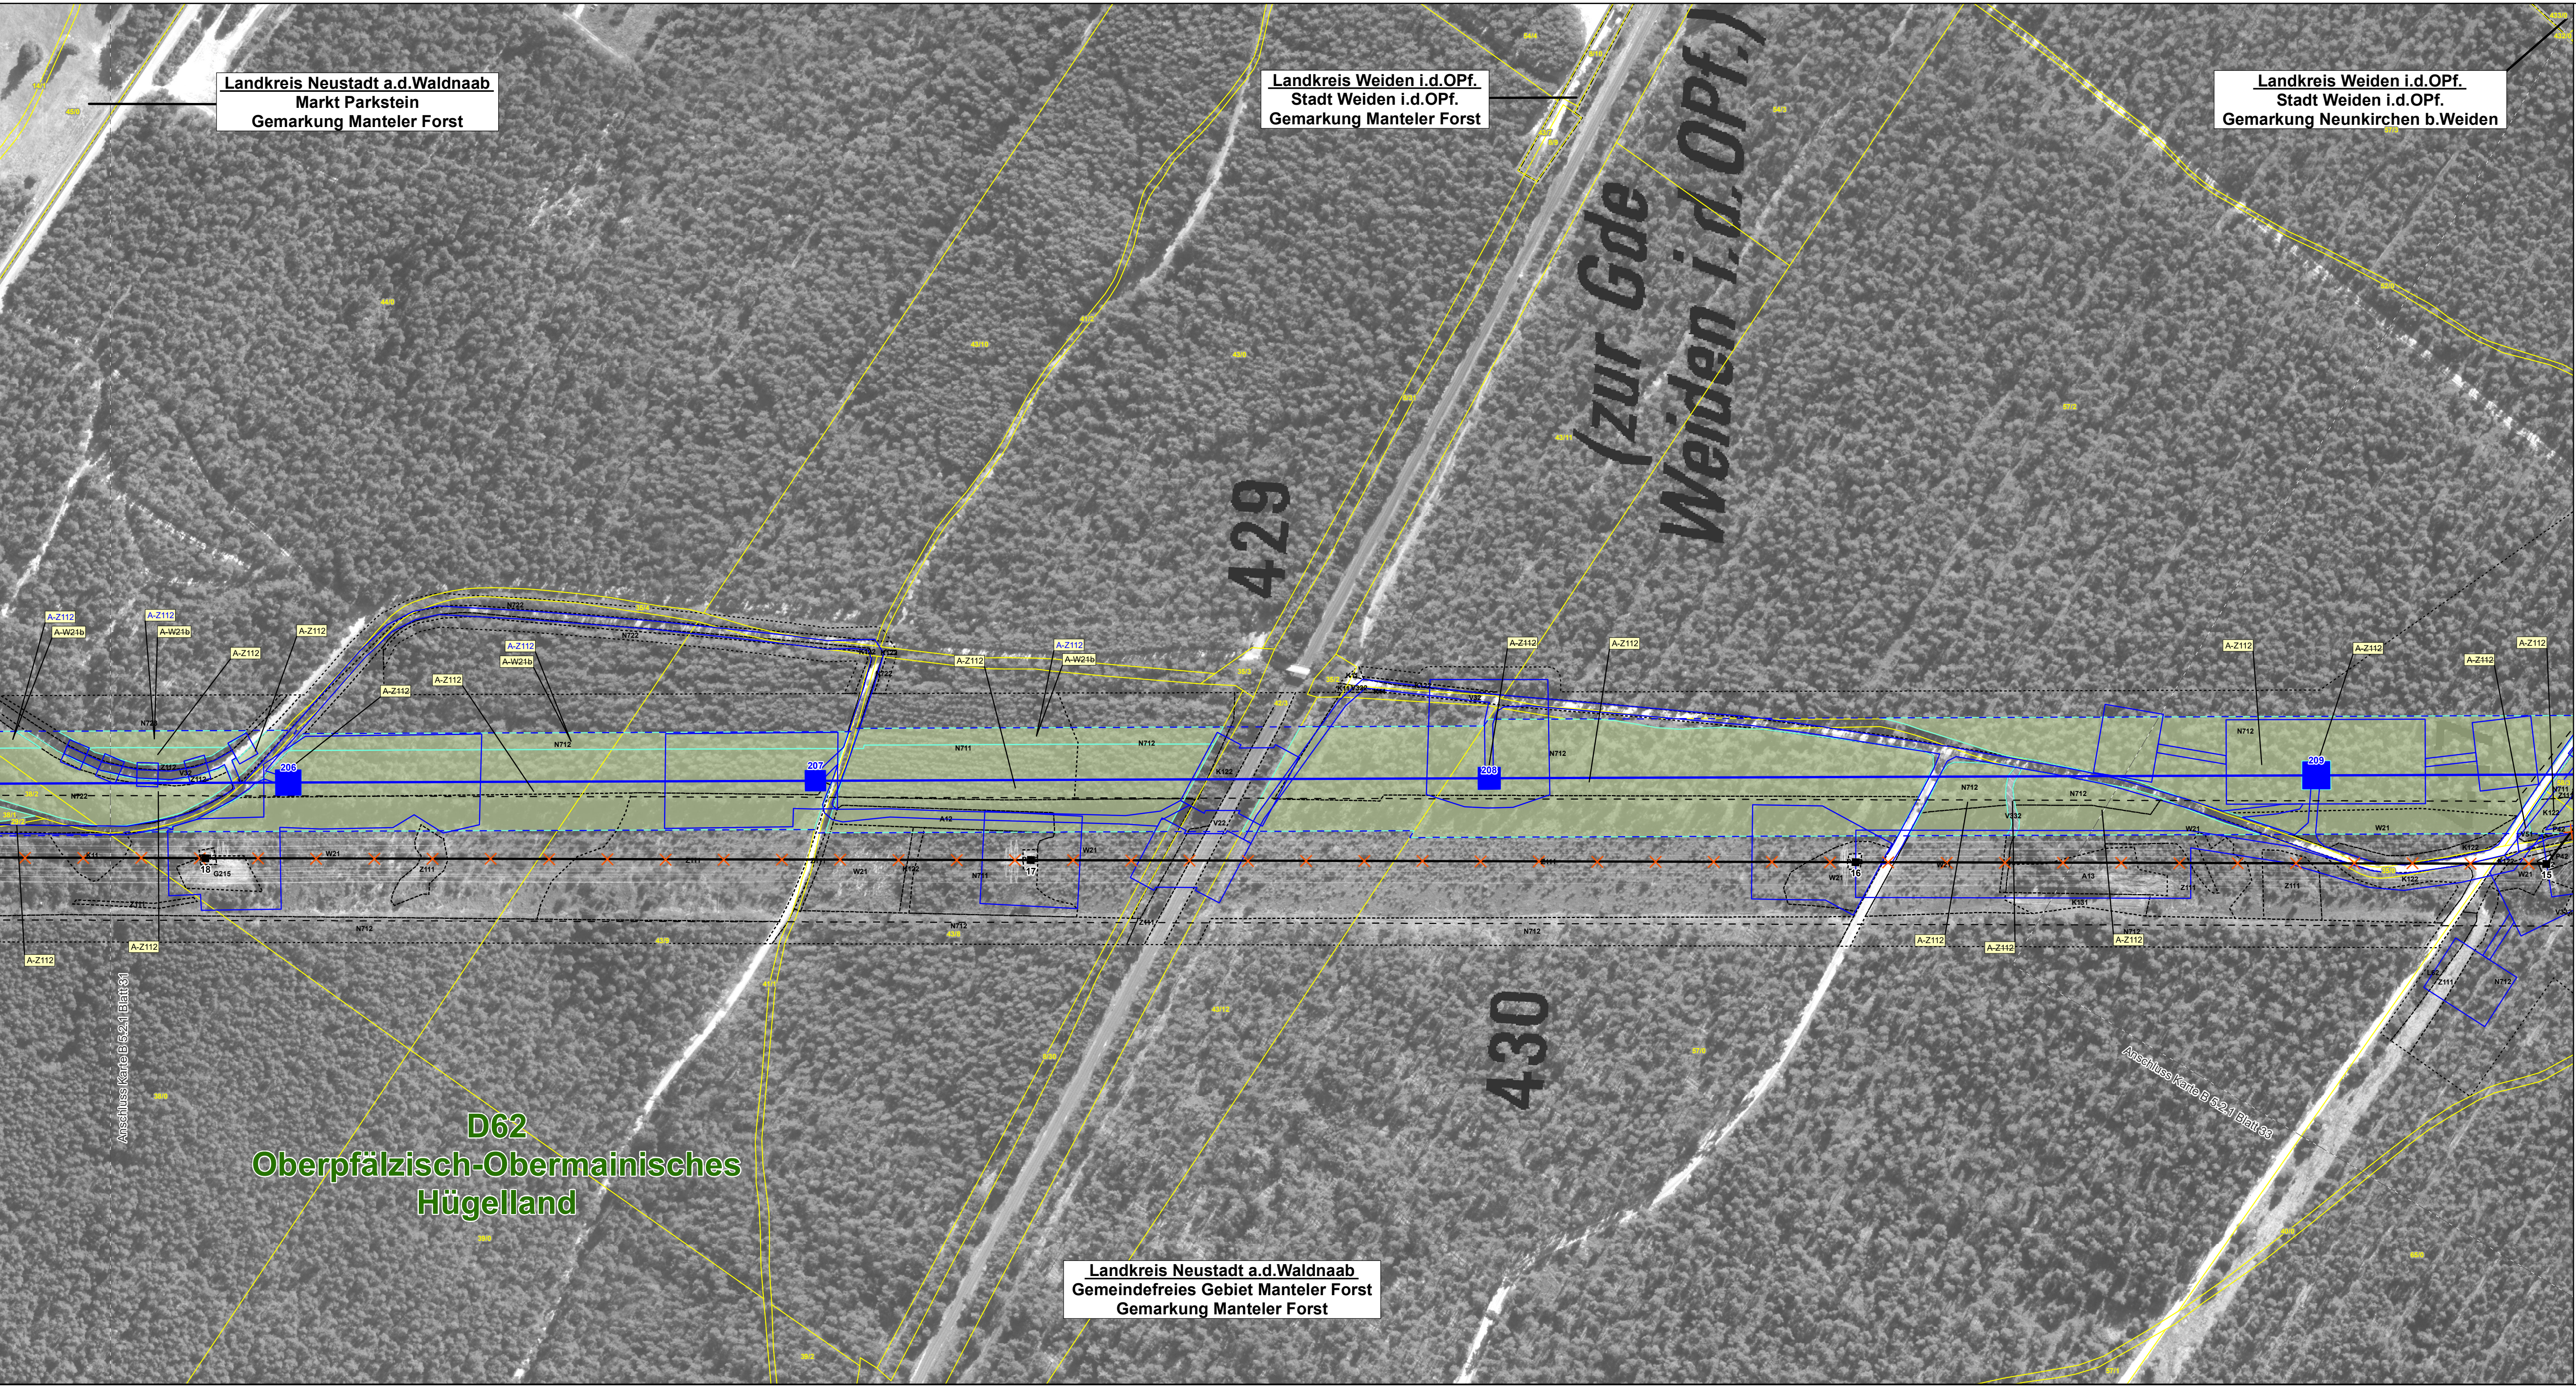

Blattschnittübersicht
Maßstab: 1:360.000

2	2. Deckblatt	01.12.2023	TNL
1	1. Deckblatt	20.06.2023	TNL
Nr.	Art der Änderung	Datum	Zeichen

Unterlagen zum Planfeststellungsverfahren (2. Deckblatt)

Umweltstudie

Vorhabensträger: **Tennet TSO GmbH**

Bernecker Straße 70
95448 Bayreuth

Ersteller: **TNL Umweltplanung Frank Bernshausen e. K.**

Raiffeisenstraße 7
35410 Hungen
Fax: +49 (0) 6402/ 51 9621-0

ifuplan Institut für Umweltplanung und Raumentwicklung GmbH & Co. KG

Amalienstraße 79
80799 München
Fax: +49 (0) 89/ 30 74 975-0

Vorhaben: **Ostbayernring – Ersatzneubau 380/ 110-kV-Höchstspannungsleitung Redwitz – Schwandorf einschließlich Rückbau der Bestandsleitung**

Abschnitt Regierungsgrenzlinie Oberfranken/ Oberpfalz – Umspannwerk Etzenricht (Ltg.Nr. B160)**Mast-Nr. 206 - 209**

Unterlage: Umweltstudie

Maßnahmindetailplan Kompensation

Unterlage/- Blatt-Nr.: B 5.2.1/ Blatt 32 von 109	bearbeitet:	Brandl	05.03.2019
Maßstab: 1:2.000 & 1:5.000	gezeichnet:	Zankl	08.03.2019
Blattgröße: 975 x 420 mm	geprüft:	Bernshausen/ Marzelli	15.03.2019

Aufgestellt: Bayreuth, den 15.03.2019

i. V. Thomas Ehrhardt-Unglaub

i. A. Gunnar Heinitz

Planfestgestellt mit Beschluss der Regierung der Oberpfalz vom 23.05.2024

Az. ROP-StabEnWi-3321.0-2-46

Regensburg, 23.05.2024

gez. Dr. Reibler

Regierungsdirektor