
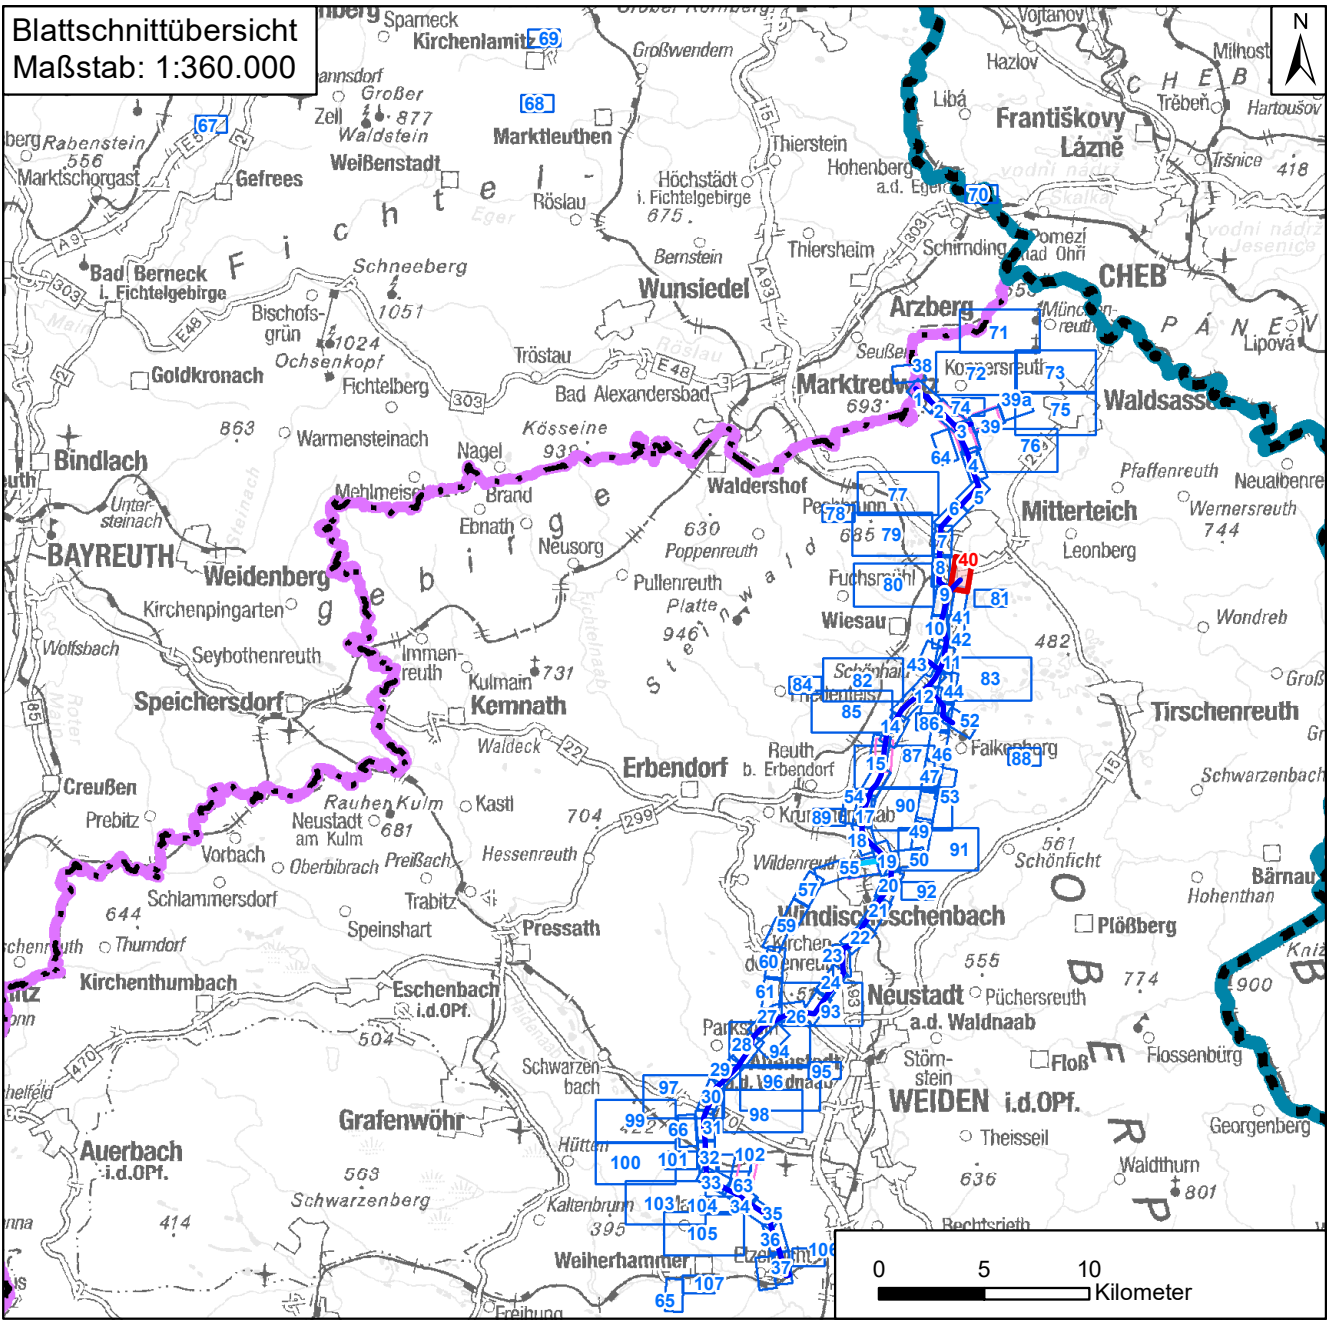


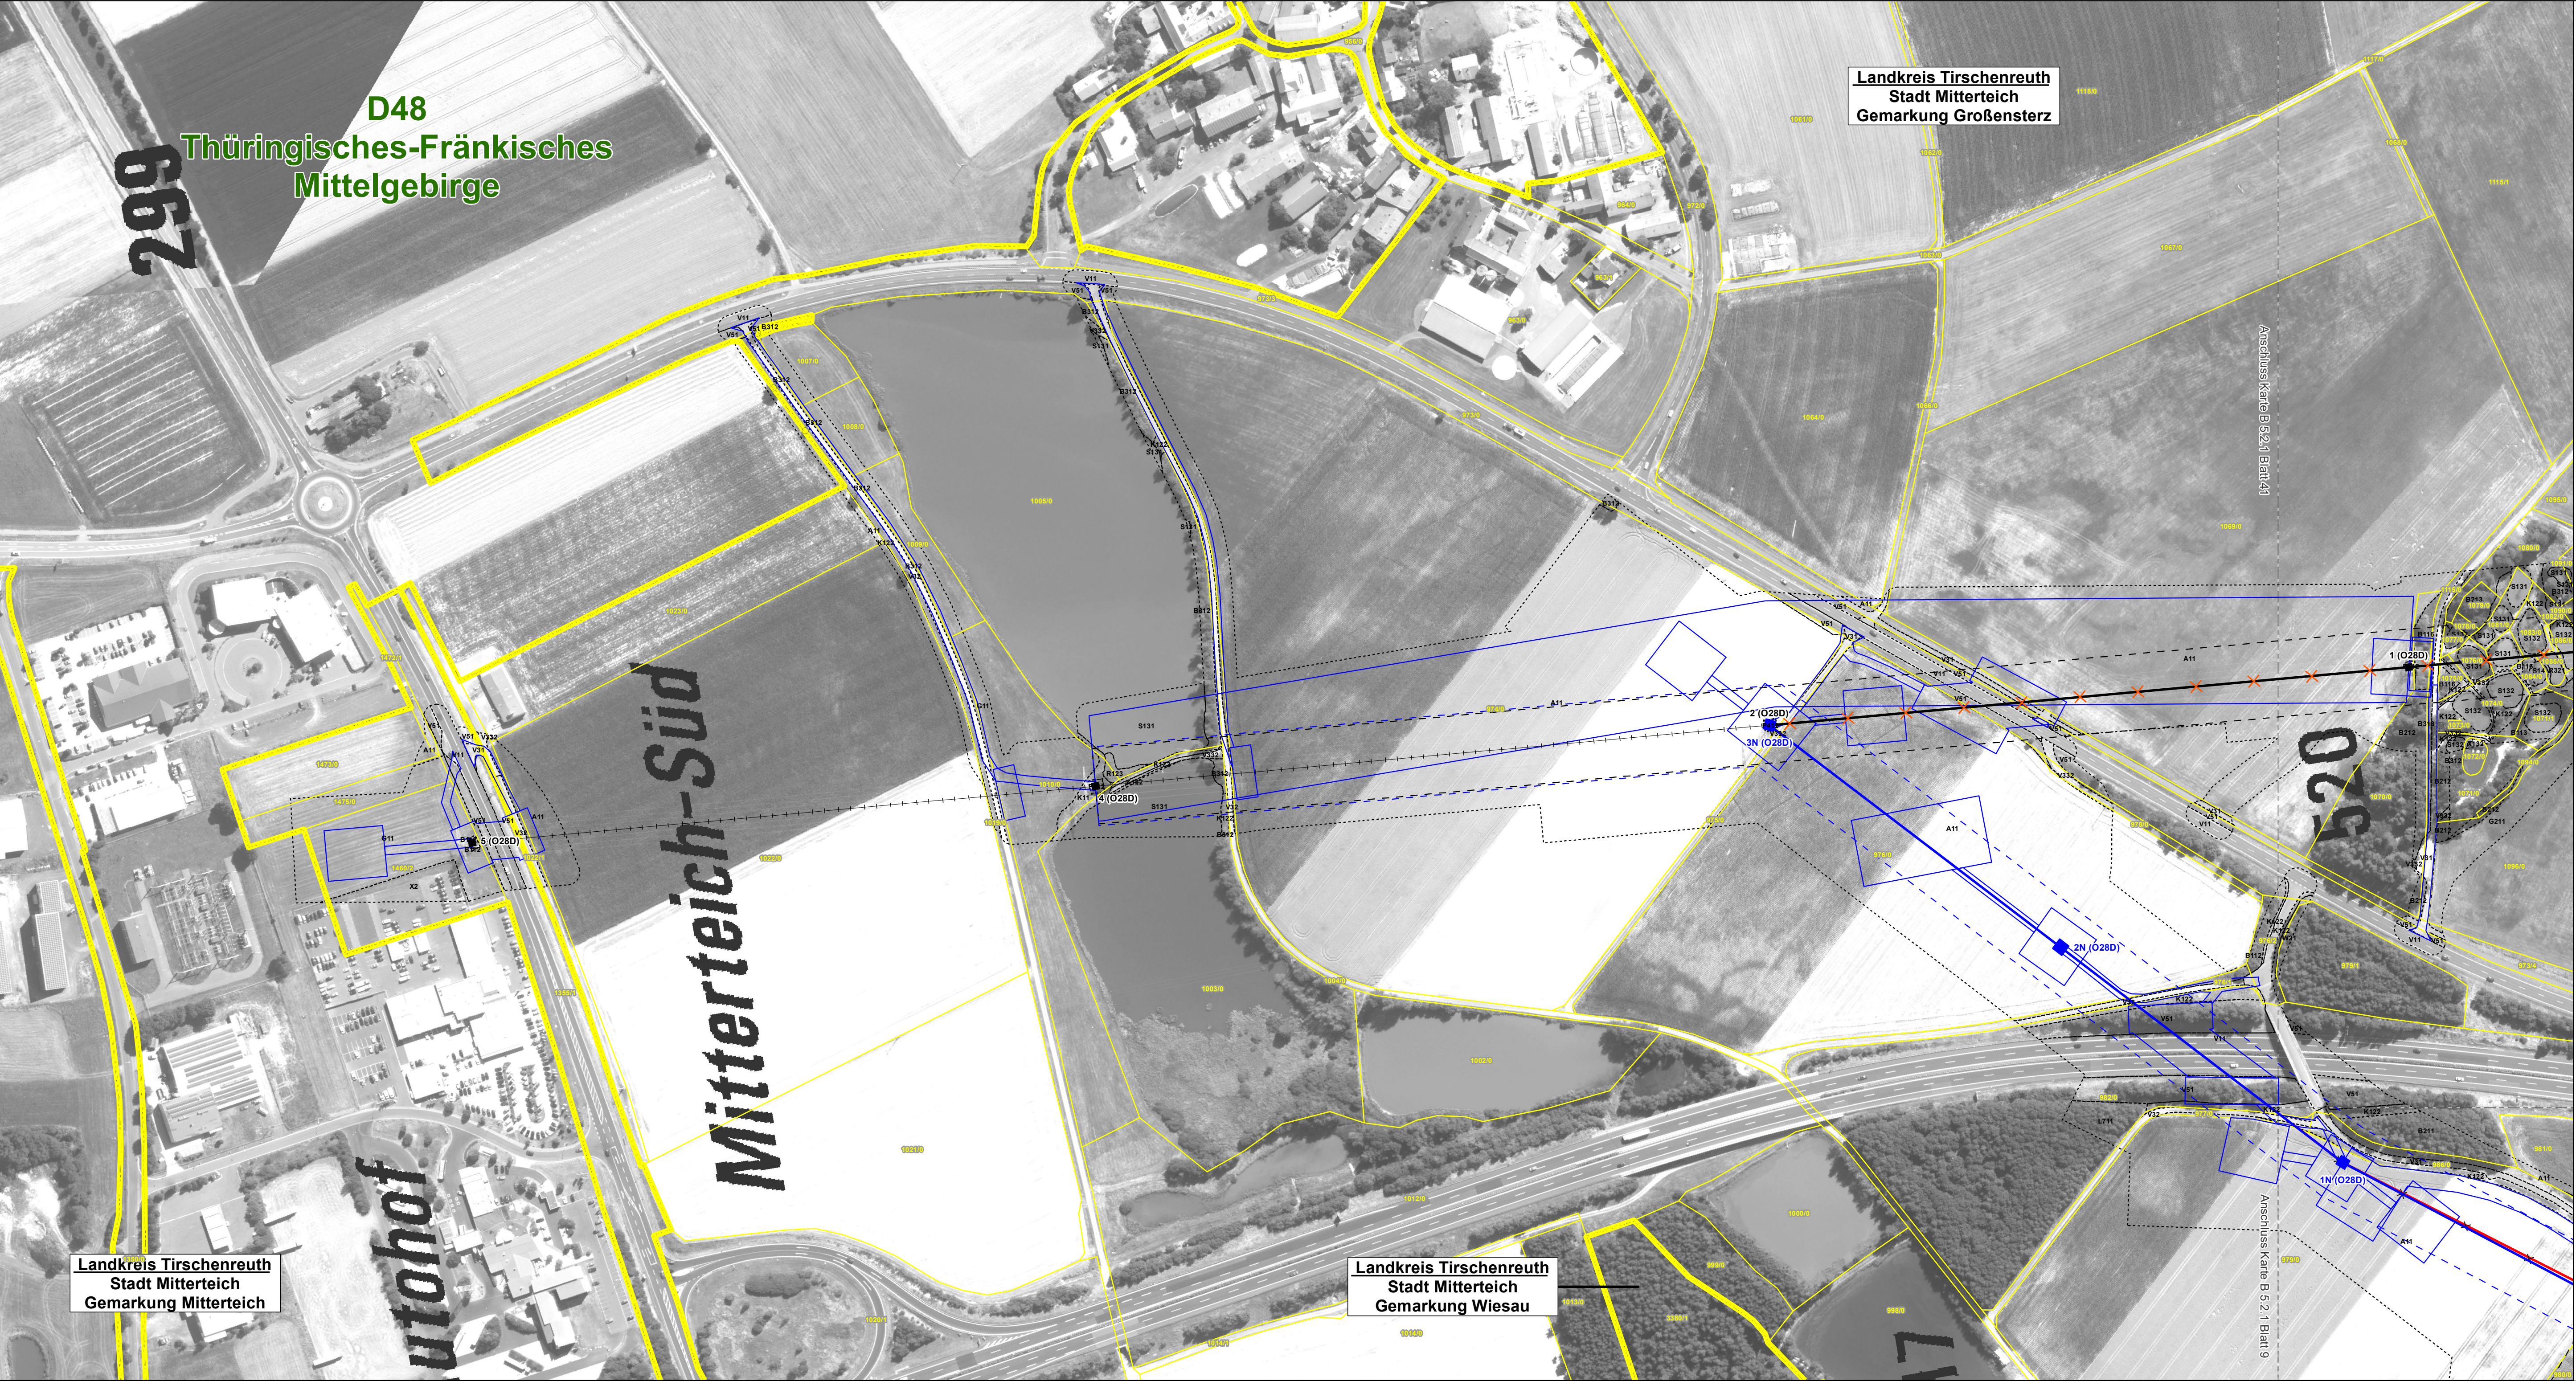

|     |                  |            |         |
|-----|------------------|------------|---------|
|     |                  |            |         |
| 1   | 1. Deckblatt     | 20.06.2023 | TNL     |
| Nr. | Art der Änderung | Datum      | Zeichen |

**Unterlagen zum Planfeststellungsverfahren (1. Deckblatt)**

Umweltstudie

Vorhabensträger: **TenneT TSO GmbH**  
Bernecker Straße 70  
95448 Bayreuth

Ersteller: **TNL Umweltplanung Frank Bernshausen e. K.**  
Raiffeisenstraße 7  
35410 Hungen  
**ifuplan Institut für Umweltplanung und Raumentwicklung GmbH & Co. KG**  
Amalienstraße 79  
80799 München

Vorhaben: **Ostbayererring – Ersatzneubau 380/ 110-kV-Höchstspannungsleitung Redwitz – Schwandorf einschließlich Rückbau der Bestandsleitung**  
Abschnitt Regierungsbezirksgrenze Oberfranken/ Oberpfalz – Umspannwerk Etzenricht (Ltg.Nr. B160) **Mast-Nr. 1N(O28D) - 3N(O28D)**

Unterlage: **Umweltstudie**  
**Maßnahmindetailplan Kompensation**

|                                                         |   |                       |            |
|---------------------------------------------------------|---|-----------------------|------------|
| Unterlage-/ Blatt-Nr.: <b>B 5.2.1/ Blatt 40 von 109</b> | bearbeitet:   | Brandl                | 05.03.2019 |
| Maßstab: <b>1:2.000 &amp; 1:5.000</b>                   | gezeichnet:   | Zankl                 | 08.03.2019 |
| Blattgröße: 975 x 420 mm                                | geprüft:   | Bernshausen/ Marzelli | 15.03.2019 |
| Aufgestellt: Bayreuth, den 15.03.2019                   | Planfestgestellt mit Beschluss der Regierung der Oberpfalz vom 23.05.2024<br>Az. ROP-StabEnWi-3321.0-2-46<br>Regensburg, 23.05.2024<br>gez. Dr. Rebler<br>Regierungsdirektor |                       |            |

i. V. *Thomas Ehrhardt-Unglaub* i. A. *Gunnar Heinitz*