
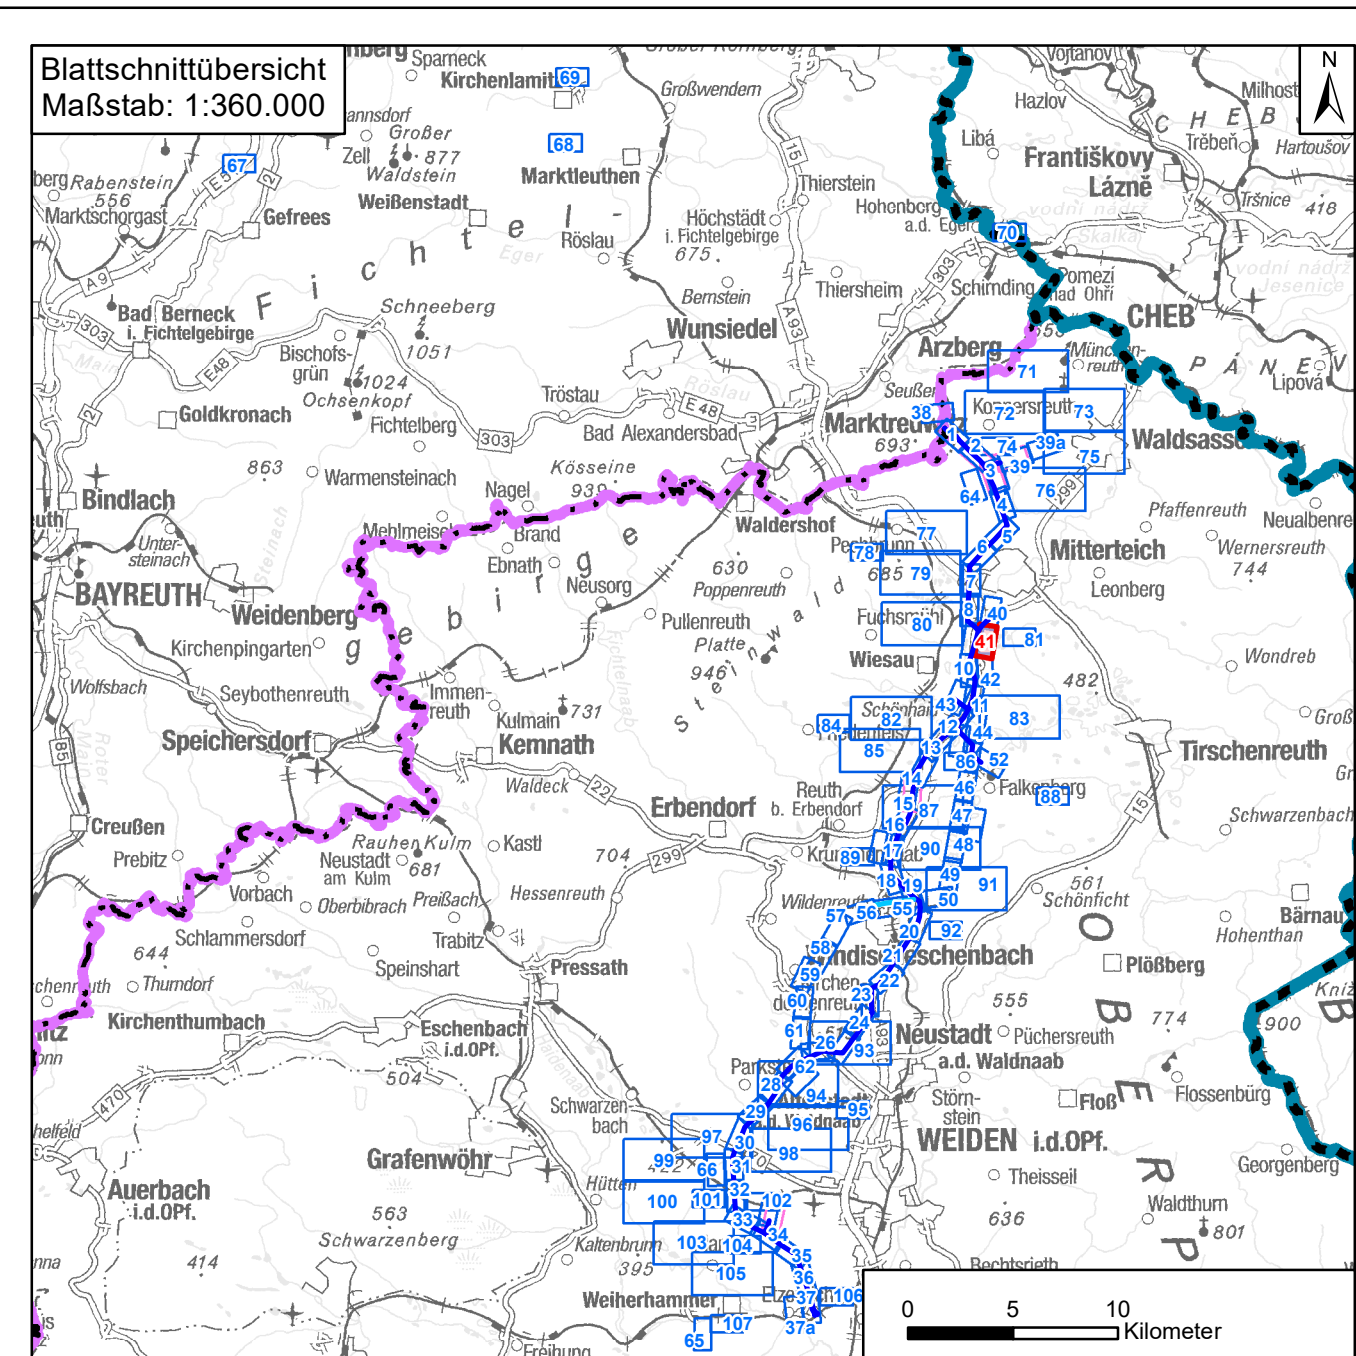


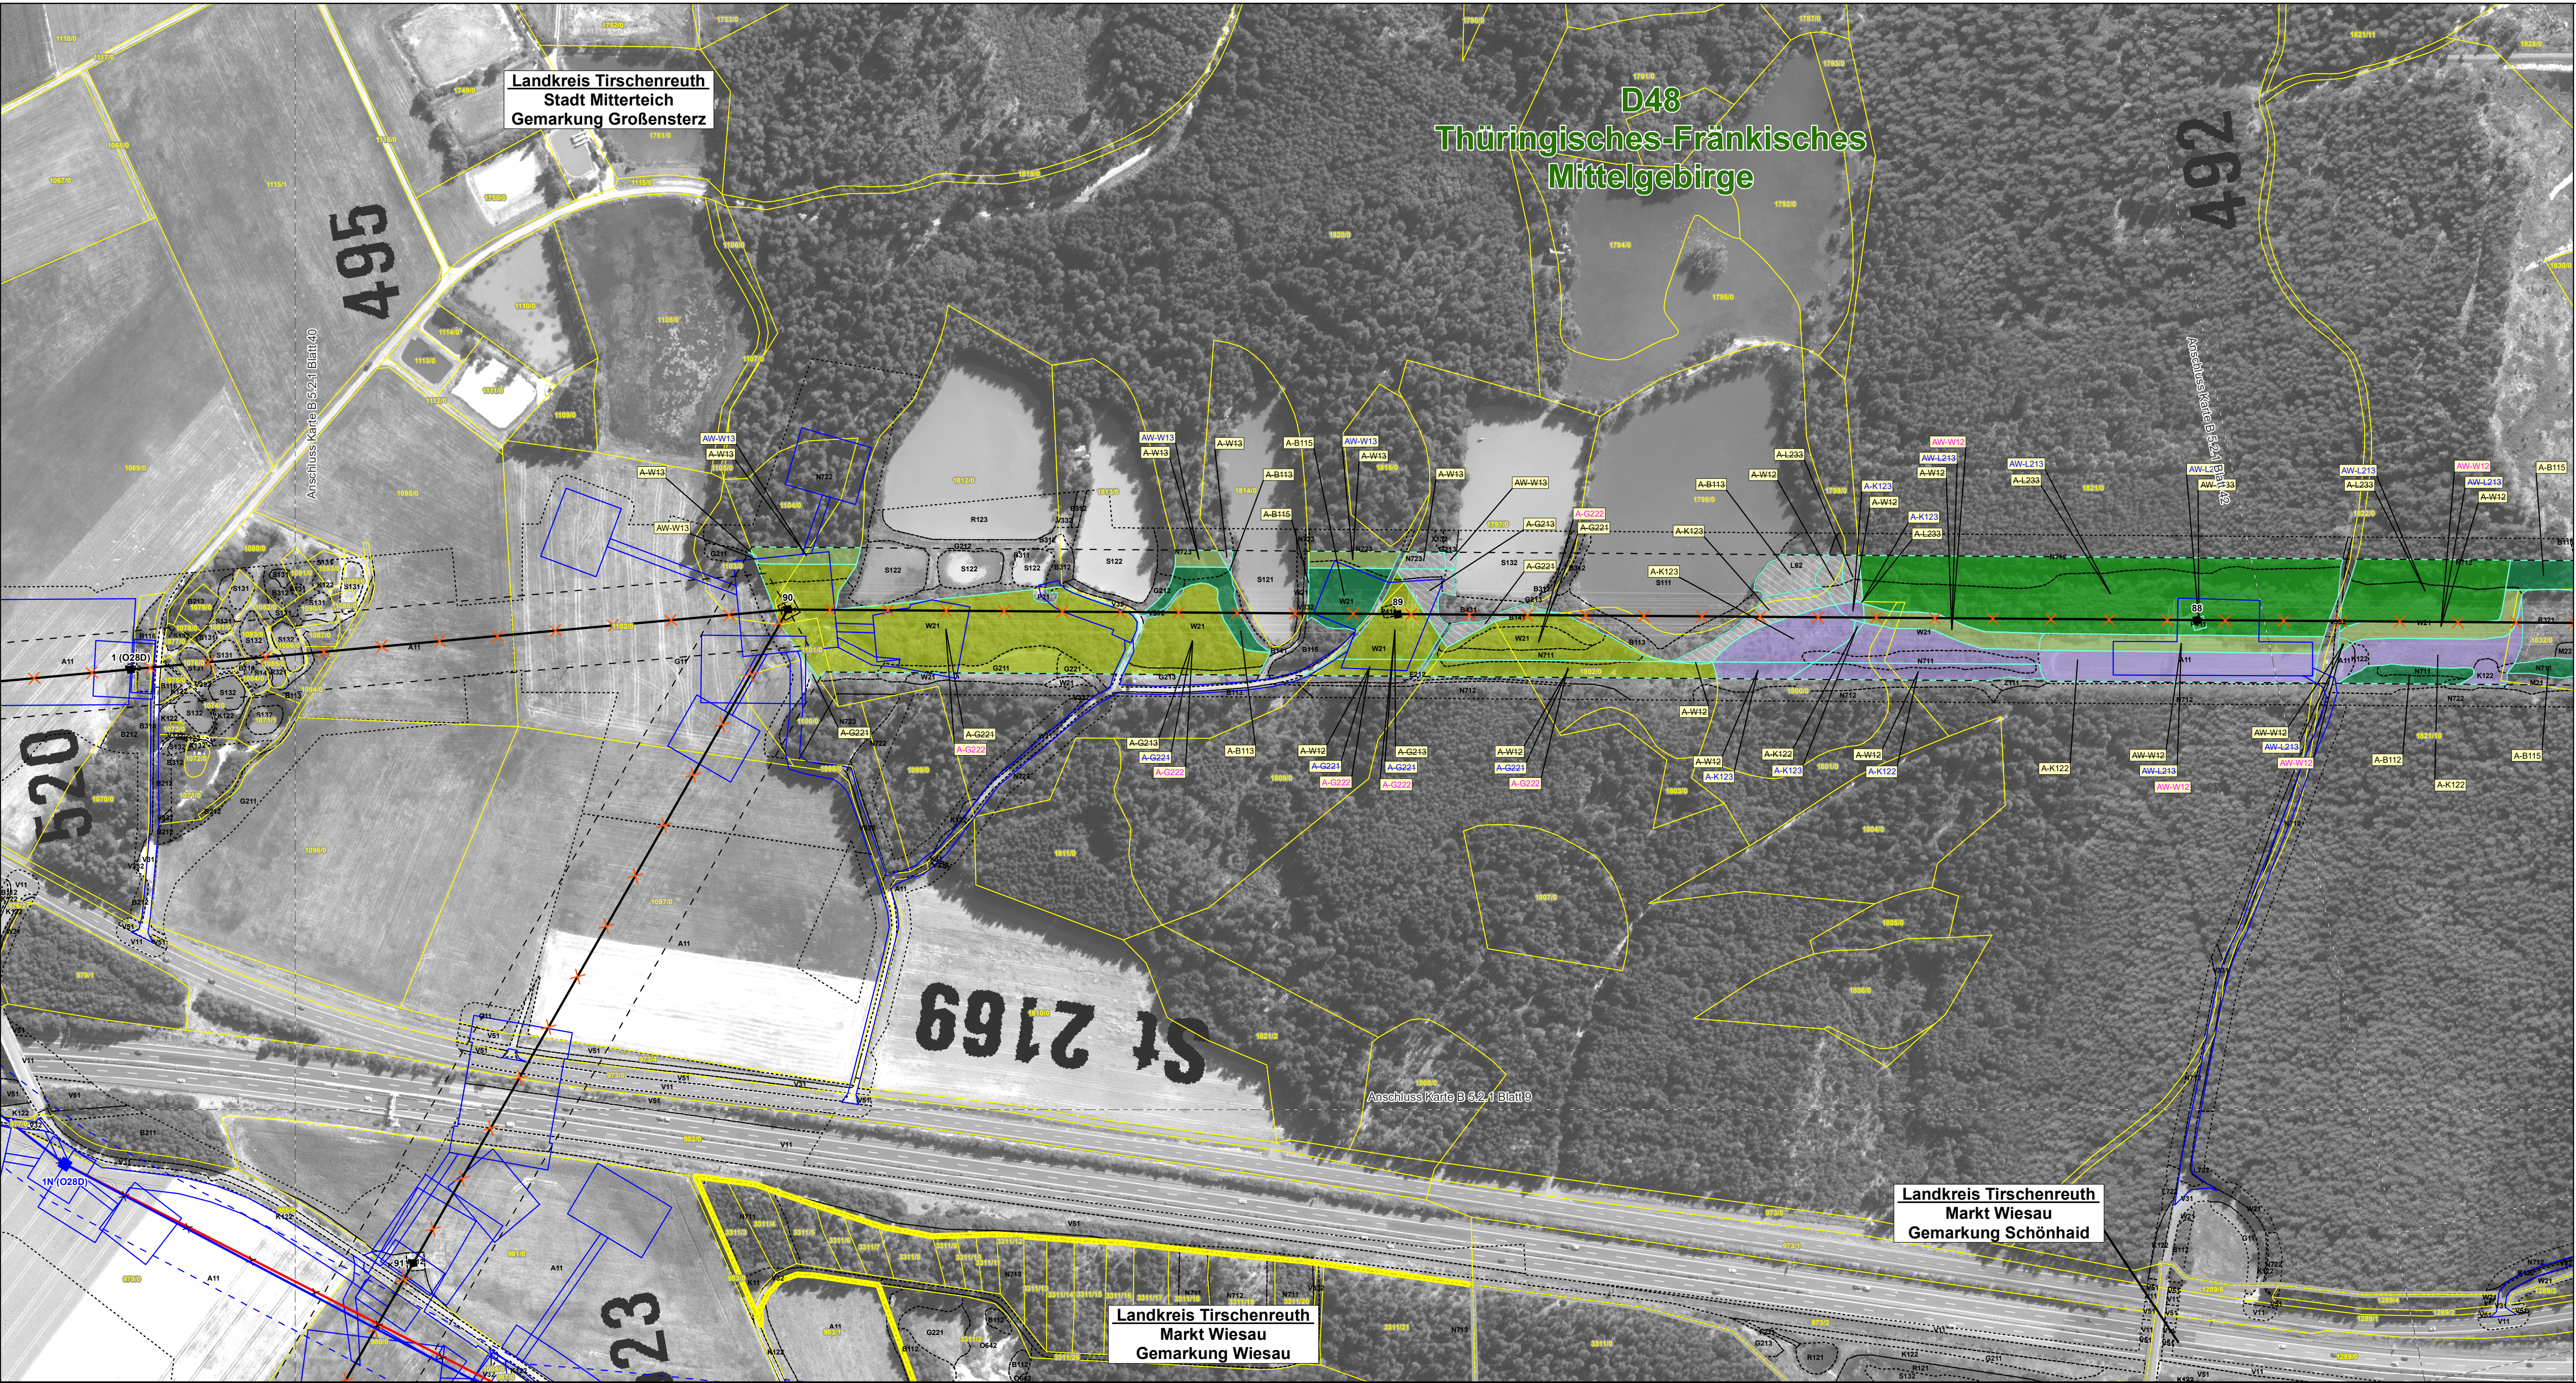

| 2. Deckblatt |                  |            |         |
|--------------|------------------|------------|---------|
| 2            | 2. Deckblatt     | 01.12.2023 | TNL     |
| 1            | 1. Deckblatt     | 20.06.2023 | TNL     |
| Nr.          | Art der Änderung | Datum      | Zeichen |

**Unterlagen zum Planfeststellungsverfahren (2. Deckblatt)**

**Umweltstudie**

**Vorhabensträger:** TenneT TSO GmbH  
Bernecker Straße 7  
95448 Bayreuth



**Ersteller:** TNL Umweltplanung Frank Bernhausen e. K.  
Raiffeisenstraße 7  
35410 Hungen  
ifuplan Institut für Umweltplanung und Raumentwicklung GmbH & Co. KG  
Amalienstraße 79  
80799 München

Tel.: +49 (0) 6402/ 51 9621-0  
Fax: +49 (0) 6402/ 51 9621-30

Tel.: +49 (0) 89/ 30 74 975-0  
Fax: +49 (0) 89/ 30 74 975-25



**Vorhaben:** Ostbayernring – Ersatzneubau 380/ 110-kV-Höchstspannungsleitung Redwitz – Schwandorf einschließlich Rückbau der Bestandsleitung  
Abschnitt Regierungsbezirksgrenze Oberfranken/ Oberpfalz – Umspannwerk Etzenricht (Ltg.Nr. B160) Mast-Nr. B91 - B88

**Unterlage:** Umweltstudie  
Maßnahmindetailplan Kompensation

|                                                  |             |                      |            |
|--------------------------------------------------|-------------|----------------------|------------|
| Unterlage-/ Blatt-Nr.: B 5.2.1/ Blatt 41 von 109 | bearbeitet: | Brandl               | 05.03.2019 |
| Maßstab: 1:2.000 & 1:5.000                       | gezeichnet: | Zankl                | 08.03.2019 |
| Blattgröße: 975 x 420 mm                         | geprüft:    | Bernhausen/ Marzelli | 15.03.2019 |

Aufgestellt: Bayreuth, den 15.03.2019

Planfestgestellt mit Beschluss der Regierung der Oberpfalz vom 23.05.2024

Az. ROP-StabEnWi-3321.0-2-46

Regensburg, 23.05.2024

gez. Dr. Rebler  
Regierungsdirektor

i. V. Thomas Ehrhardt-Unglaub

i. A. Gunnar Heinitz

