



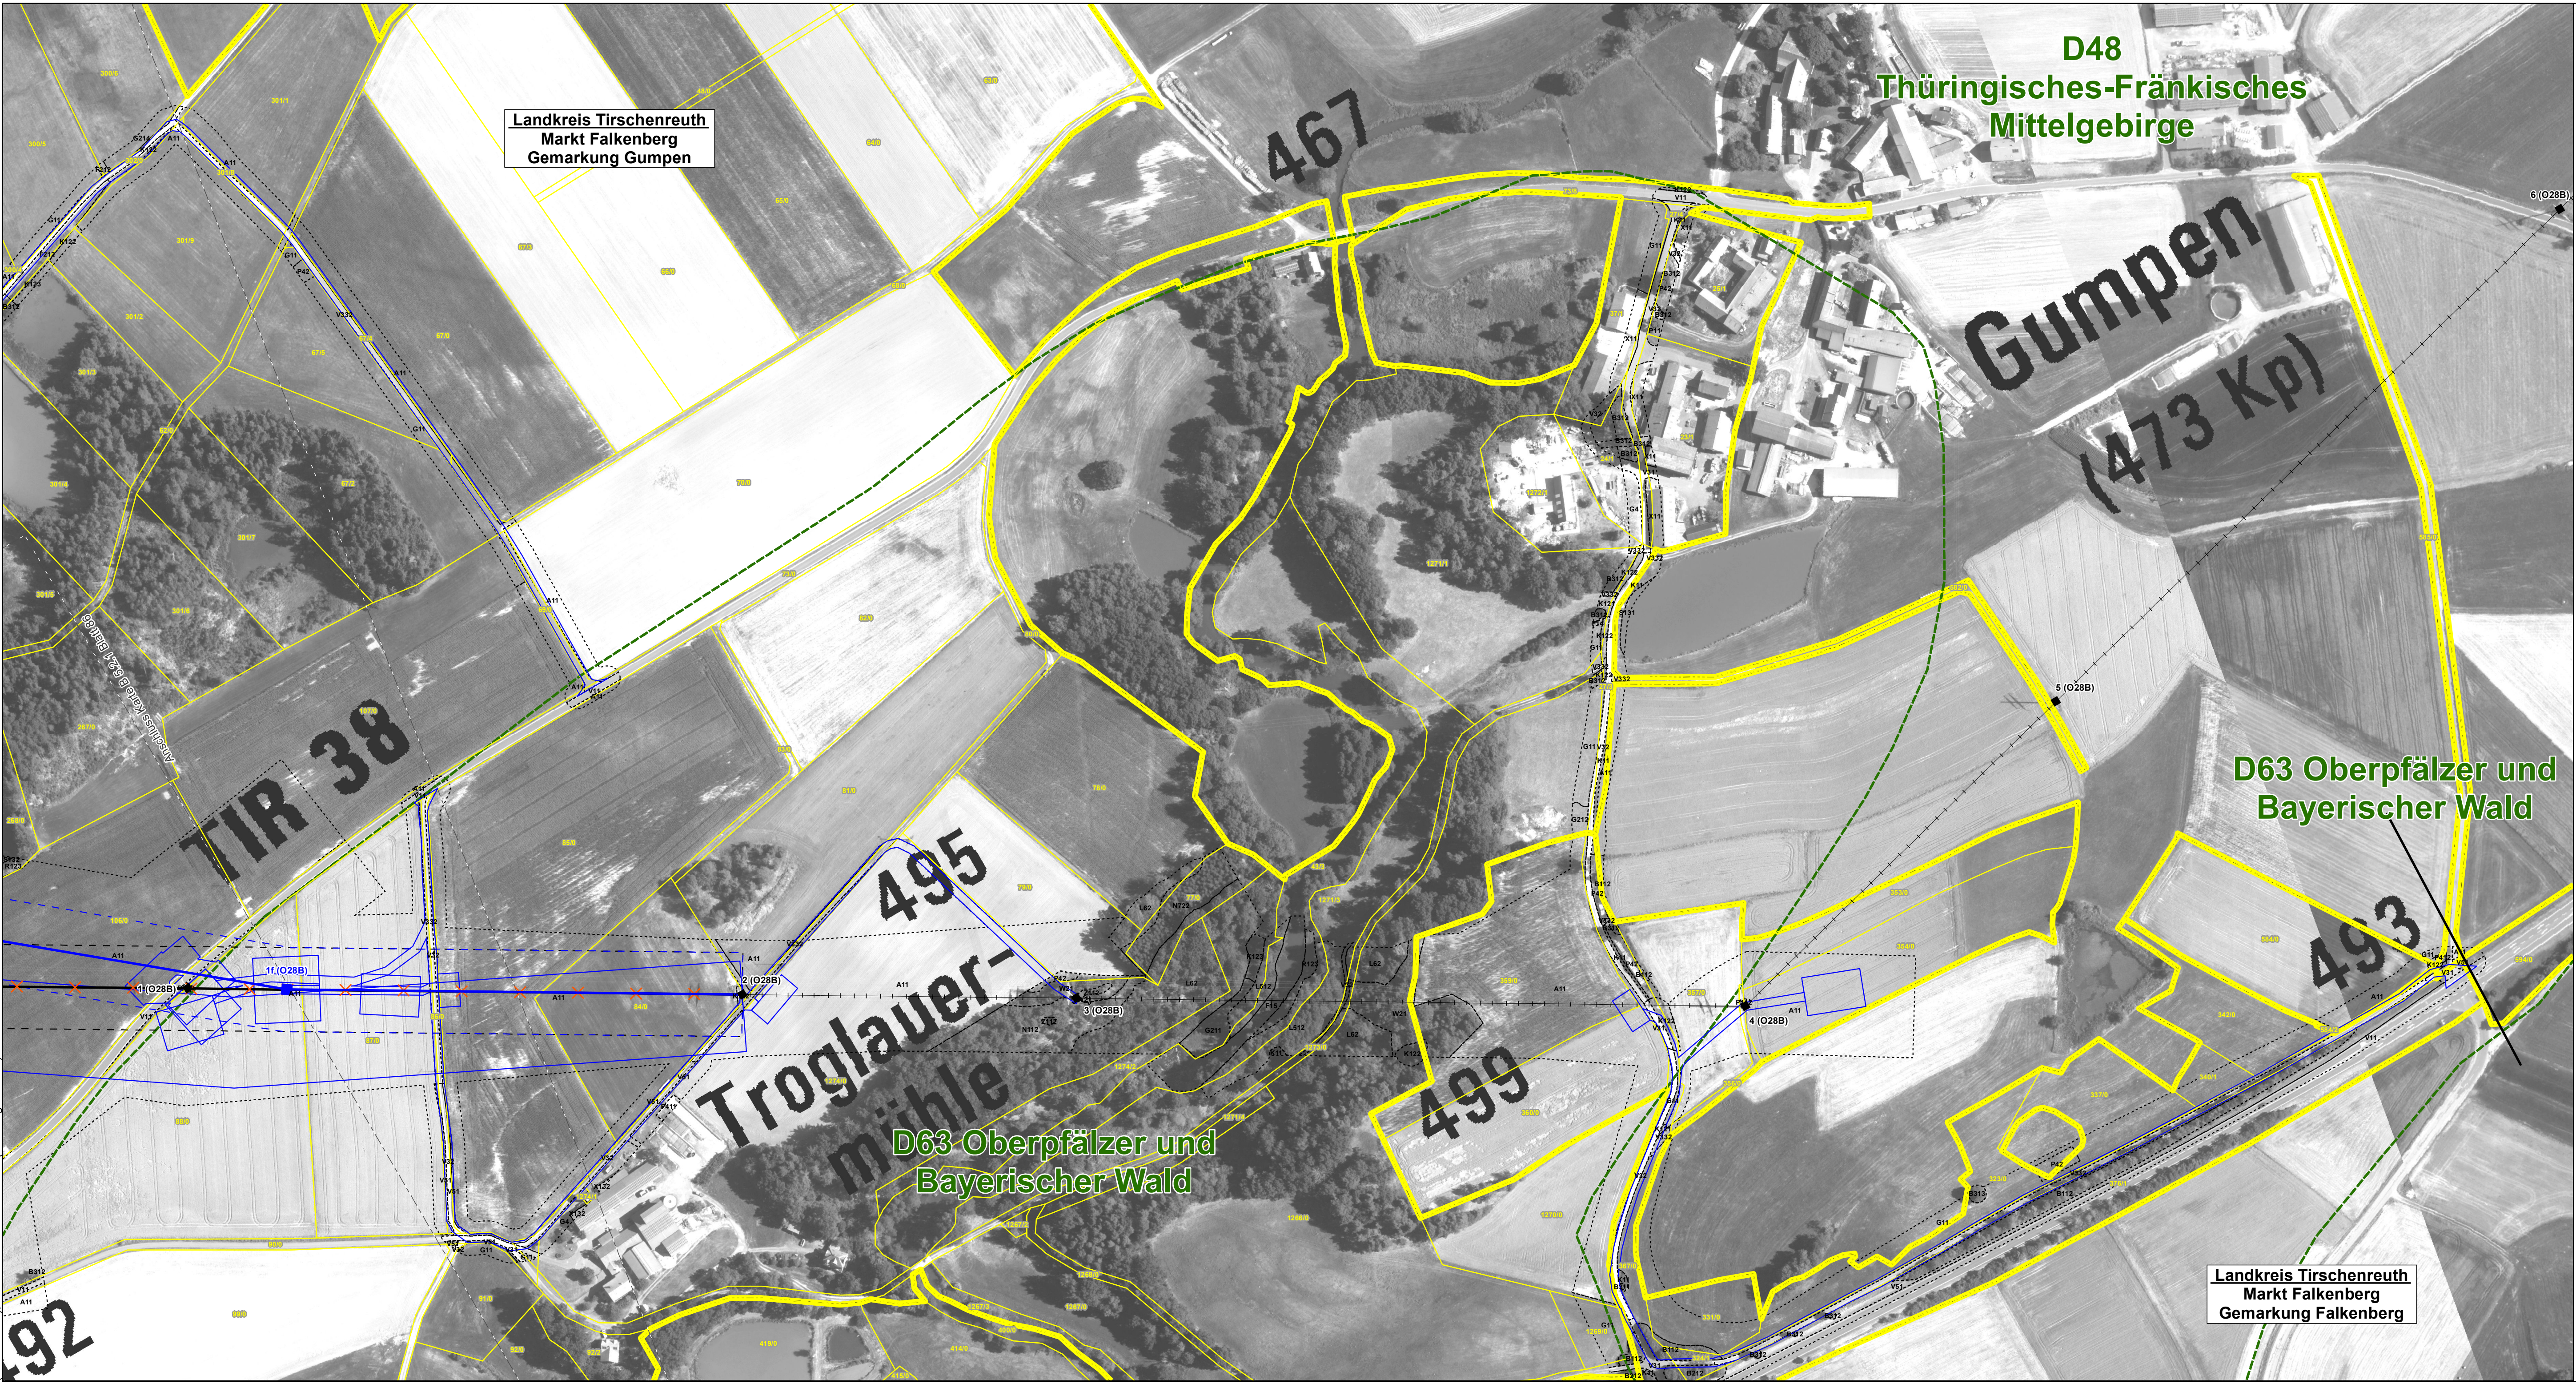

Landkreis Tirschenreuth
Markt Falkenberg
Gemarkung Gumpen

Landkreis Tirschenreuth
Markt Falkenberg
Gemarkung Falkenberg

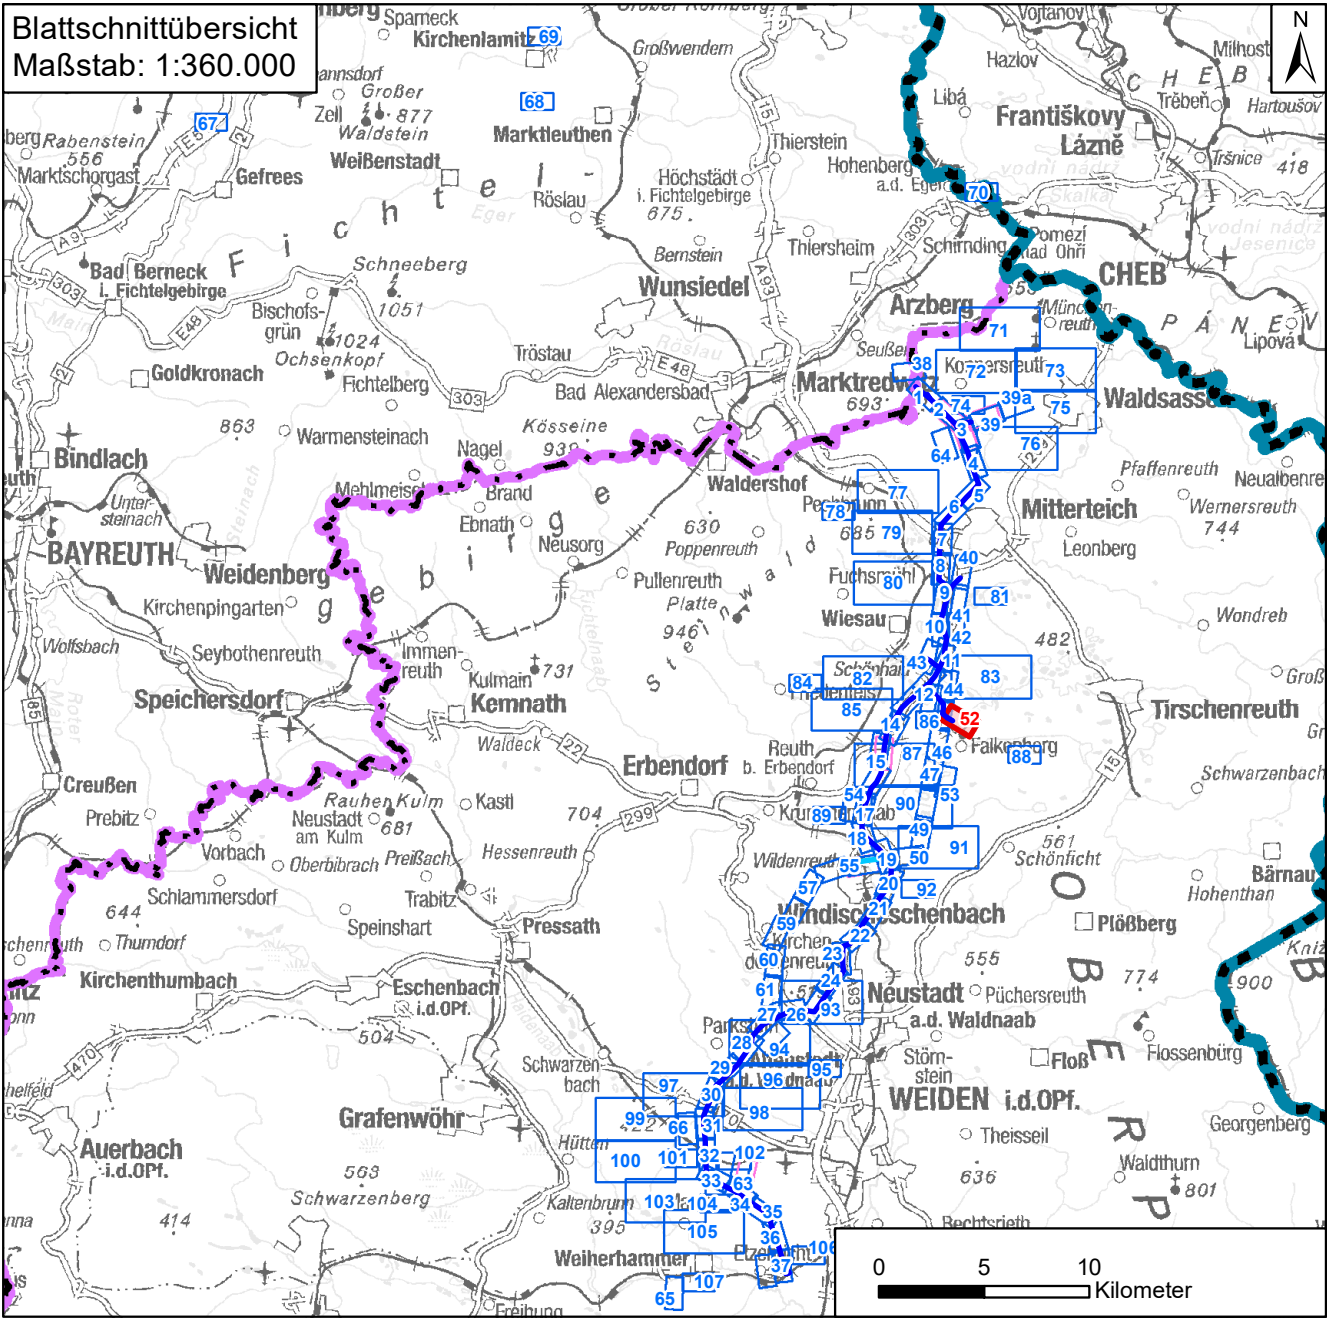

1	1. Deckblatt	20.06.2023	TNL
Nr.	Art der Änderung	Datum	Zeichen

Unterlagen zum Planfeststellungsverfahren (1. Deckblatt)

Umweltstudie

Vorhabensträger:	TenneT TSO GmbH Bernecker Straße 70 95448 Bayreuth			
Ersteller:	TNL Umweltplanung Frank Bernhausen e. K. Raiffeisenstraße 7 35410 Hungen Tel.: +49 (0) 6402/ 51 9621-0 Fax: +49 (0) 6402/ 51 9621-30 ifuplan Institut für Umweltplanung und Raumentwicklung GmbH & Co. KG Amalienstraße 79 80799 München Tel.: +49 (0) 89/ 30 74 975-0 Fax: +49 (0) 89/ 30 74 975-25			 
Vorhaben:	Ostbayererring – Ersatzneubau 380/ 110-kV-Höchstspannungsleitung Redwitz – Schwandorf einschließlich Rückbau der Bestandsleitung Abschnitt Regierungsbereichsgrenze Oberfranken/ Oberpfalz – Umspannwerk Etzenricht (Ltg.Nr. B160) Mast-Nr. 1f(O28B) - 6(O28B)			
Unterlage:	Umweltstudie Maßnahmendetailplan Kompensation			
Unterlage-/ Blatt-Nr.:	B 5.2.1/ Blatt 52 von 109	bearbeitet:	Brandl	05.03.2019
Maßstab:	1:2.000 & 1:5.000	gezeichnet:	Zankl	08.03.2019
Blattgröße:	975 x 420 mm	geprüft:	Bernhausen/ Marzelli	15.03.2019
Aufgestellt:	Bayreuth, den 15.03.2019	Planfestgestellt mit Beschluss der Regierung der Oberpfalz vom 23.05.2024 Az. ROP-StabEnWi-3321.0-2-46 Regensburg, 23.05.2024 gez. Dr. Reblor Regierungsdirktor		
i. V. Thomas Ehrhardt-Unglaub 		i. A. Gunnar Heinitz 