
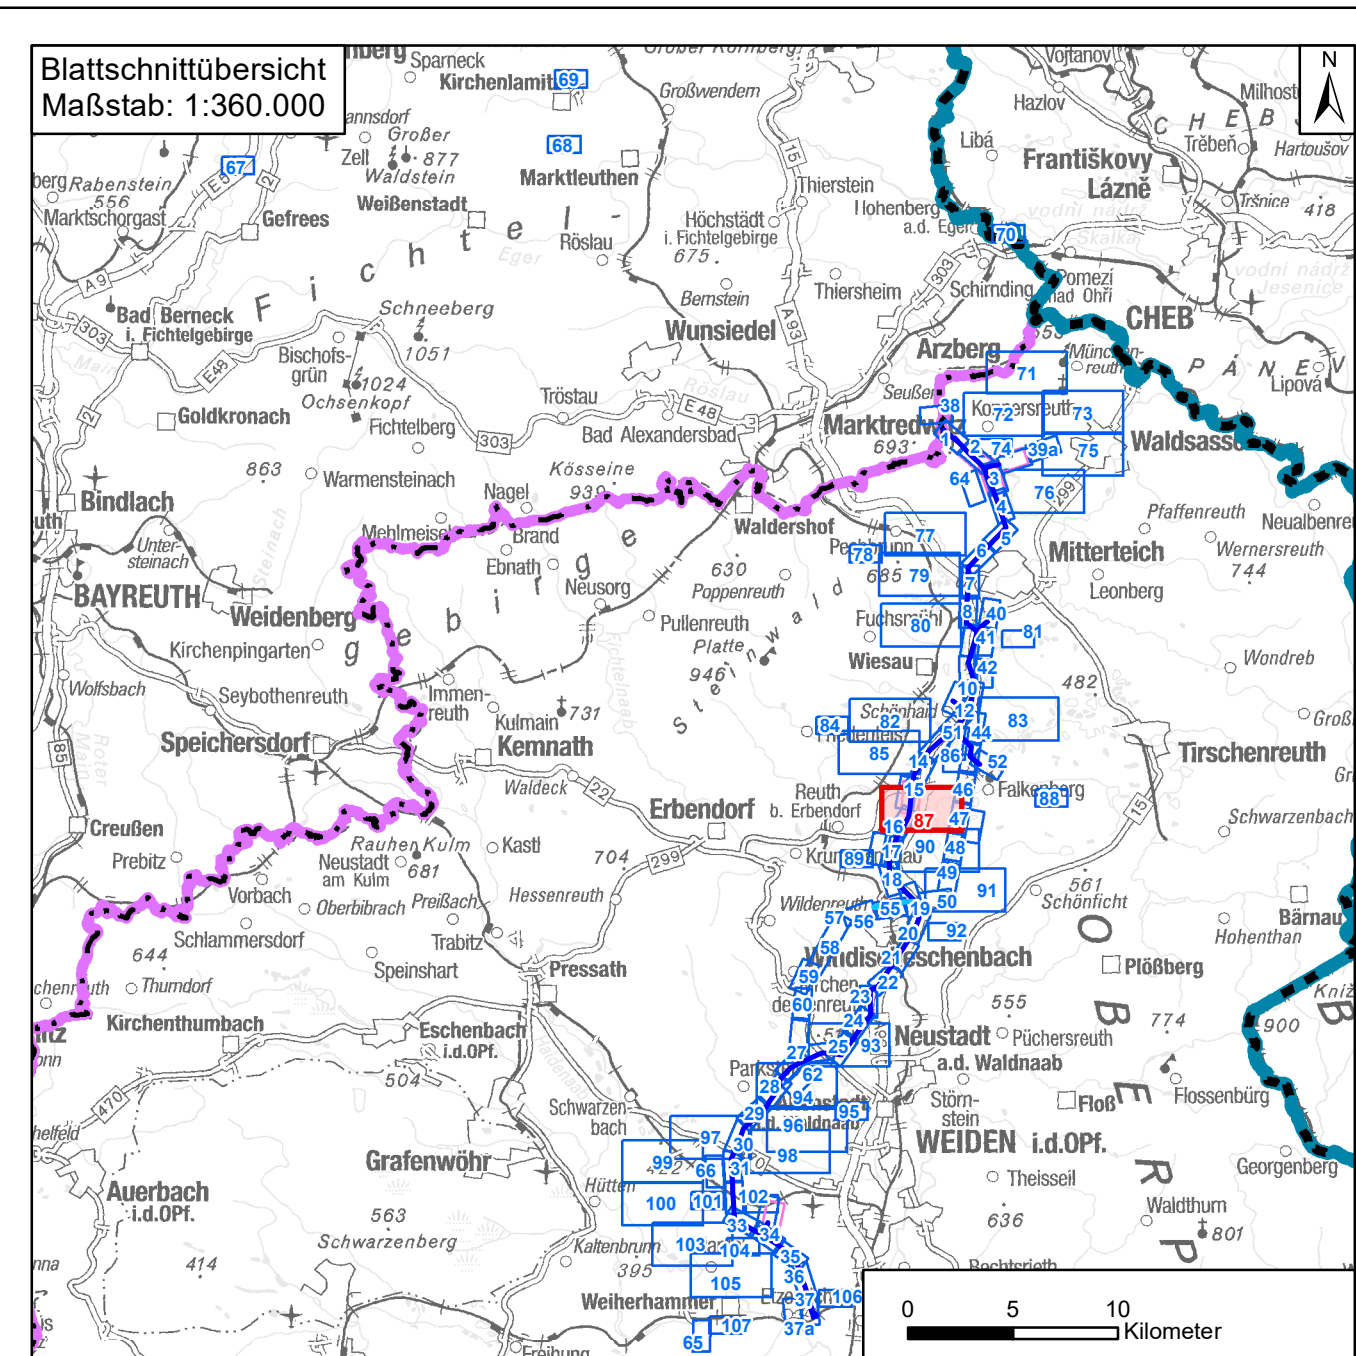
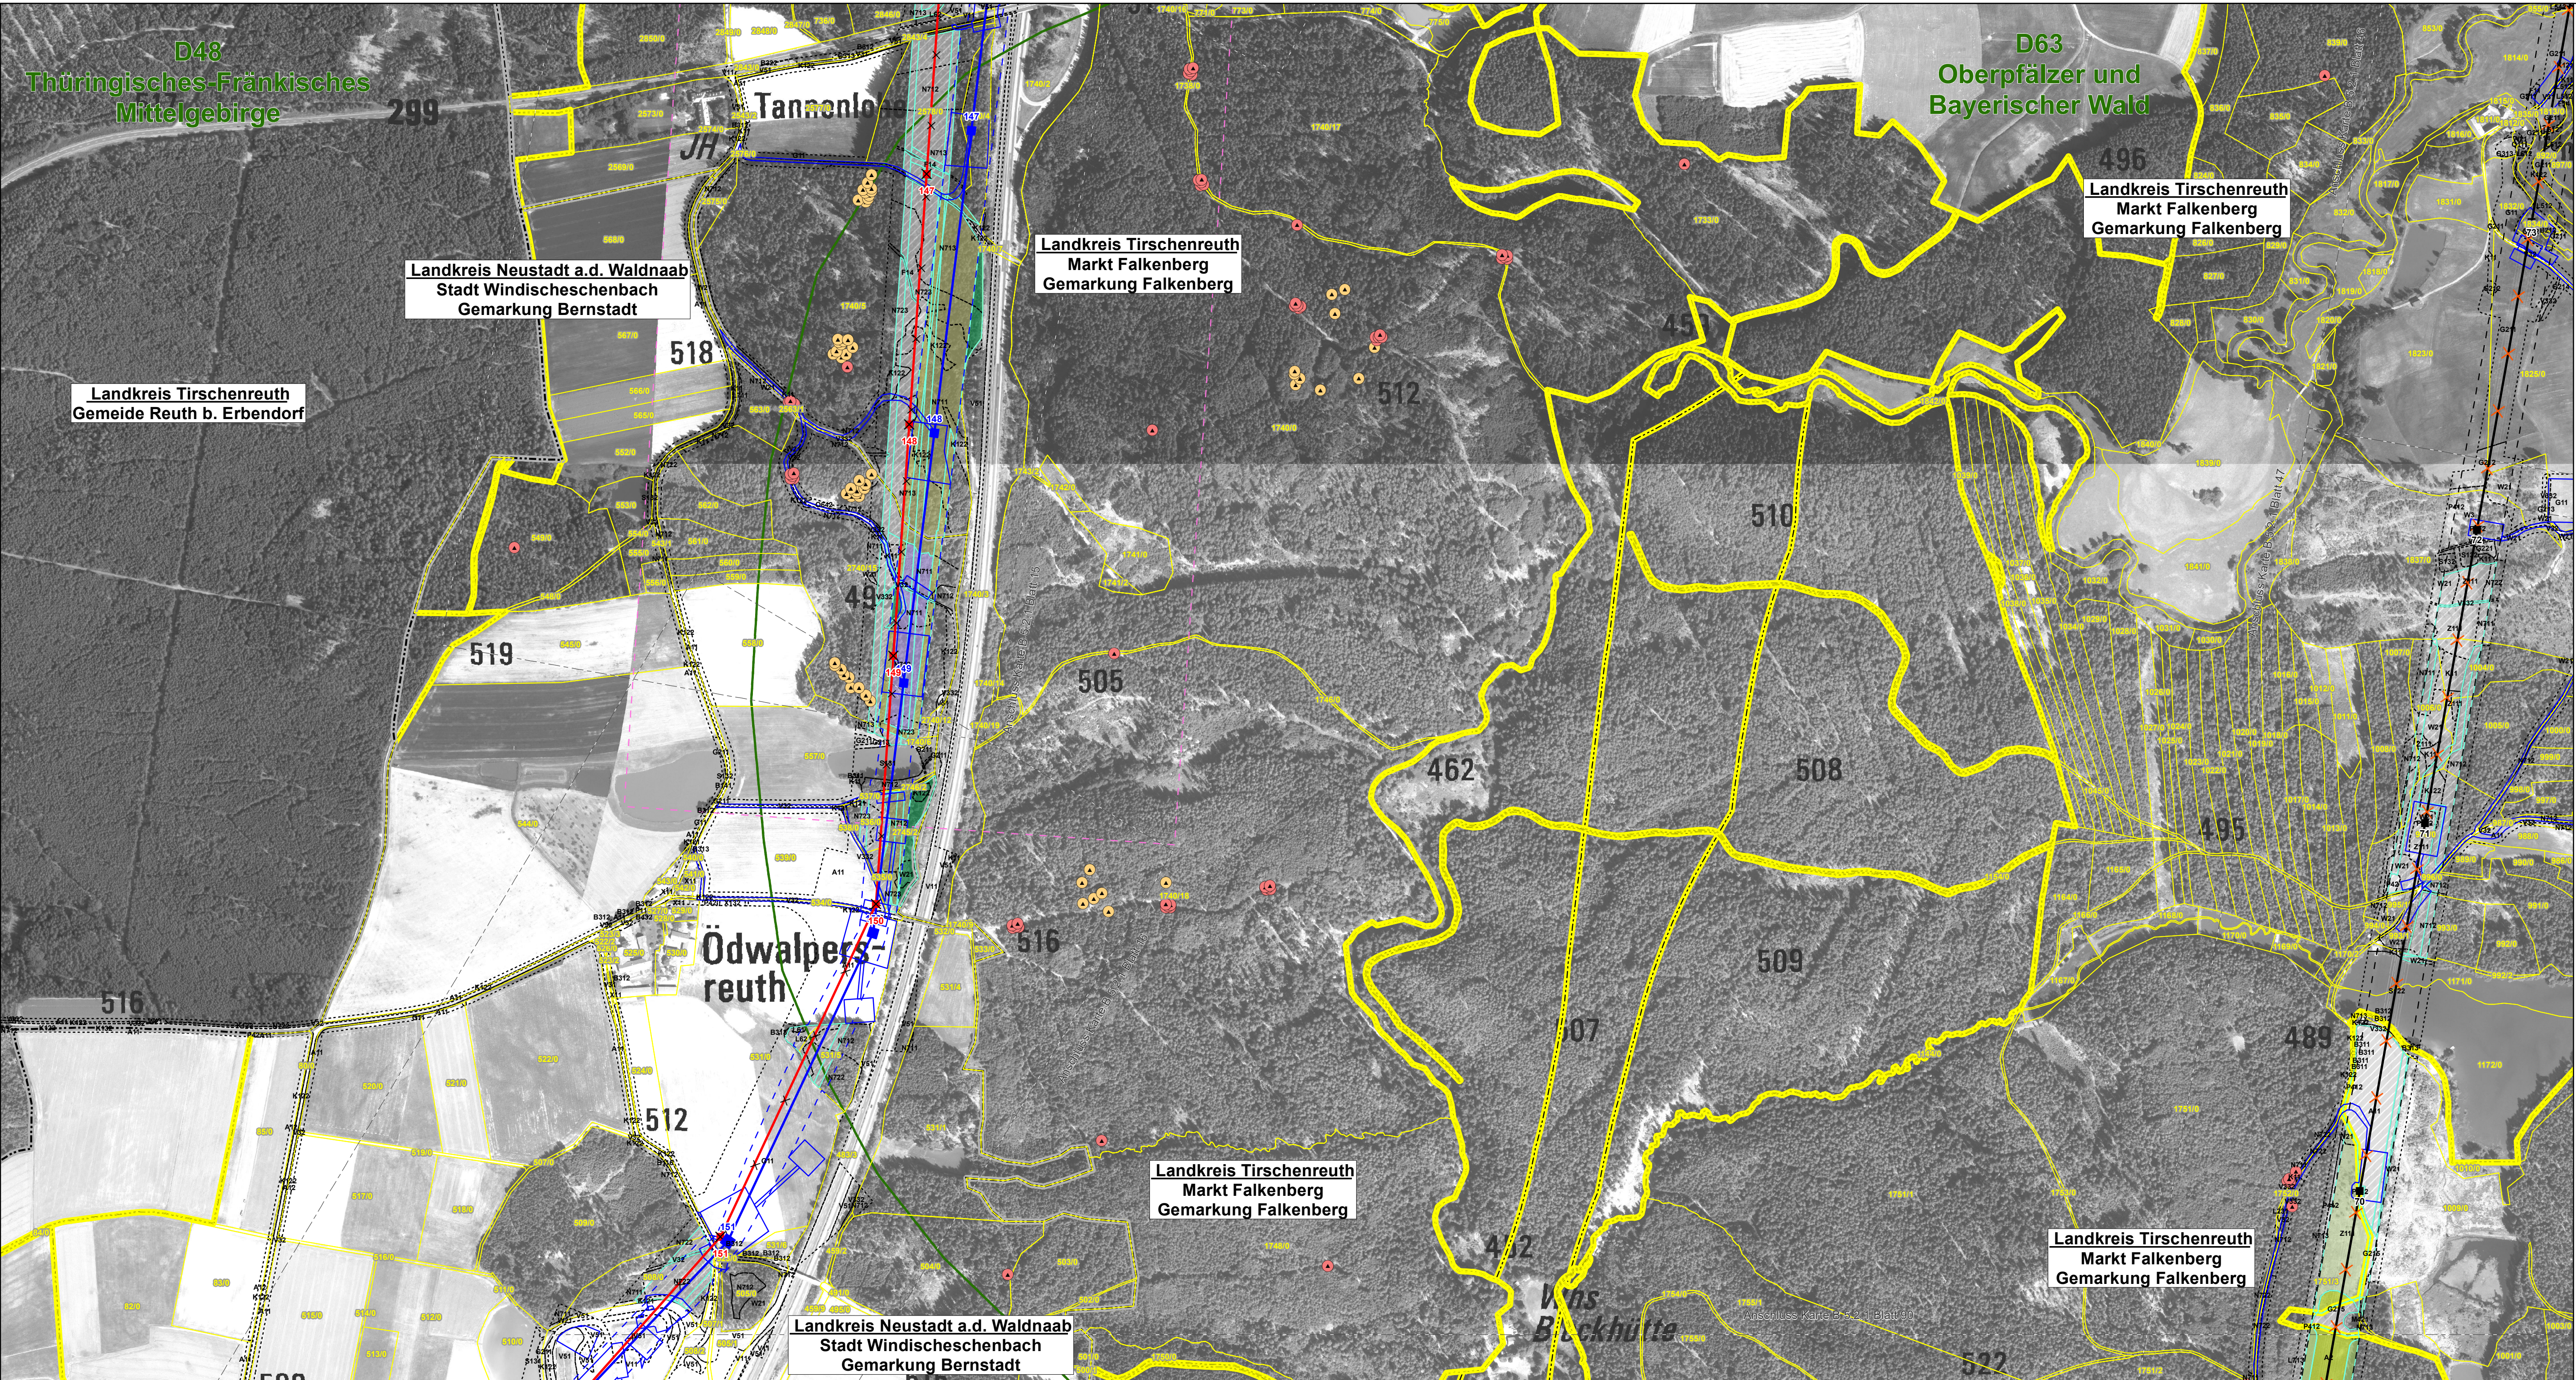


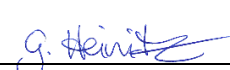

0 25 50 100 150 200 250 Meter			
N			
2	2. Deckblatt	01.12.2023	TNL
1	1. Deckblatt	20.06.2023	TNL
Nr.	Art der Änderung	Datum	Zeichen

Unterlagen zum Planfeststellungsverfahren (2. Deckblatt)

Umweltstudie

Vorhabensträger: TenneT TSO GmbH				
Bernecker Straße 70 95448 Bayreuth				
Ersteller: TNL Umweltplanung <u>Frank Bernhausen e. K.</u>				
Raiffeisenstraße 7 35410 Hungen		Tel.: +49 (0) 6402/ 51 9621-0 Fax: +49 (0) 6402/ 51 9621-30		
ifuplan Institut für Umweltplanung und Raumentwicklung GmbH & Co. KG				
Amalienstraße 79 80799 München		Tel.: +49 (0) 89/ 30 74 975-0 Fax: +49 (0) 89/ 30 74 975-25		
Vorhaben: Ostbayererring – Ersatzneubau 380/ 110-kV-Höchstspannungsleitung Redwitz – Schwandorf einschließlich Rückbau der Bestandsleitung				
Abschnitt Regierungsbezirksgrenze Oberfranken/ Oberpfalz – Umspannwerk Etzenricht (Ltg.Nr. B160) CEF17				
Unterlage: Umweltstudie				
Maßnahmindetailplan Kompensation				
Unterlage-/ Blatt-Nr.: B 5.2.1/ Blatt 87 von 109		bearbeitet:	Brandl	05.03.2019
Maßstab: 1:2.000 & 1:5.000		gezeichnet:	Zankl	08.03.2019
Blattgröße: 975 x 420 mm		geprüft:	Bernhausen/ Marzelli	15.03.2019
Aufgestellt: Bayreuth, den 15.03.2019		Planfestgestellt mit Beschluss der Regierung der Oberpfalz vom 23.05.2024		
i. V. Thomas Ehrhardt-Unglaub		i. A. Gunnar Heintz		
				
		gez. Dr. Rebler Regierungsdirektor		
				