
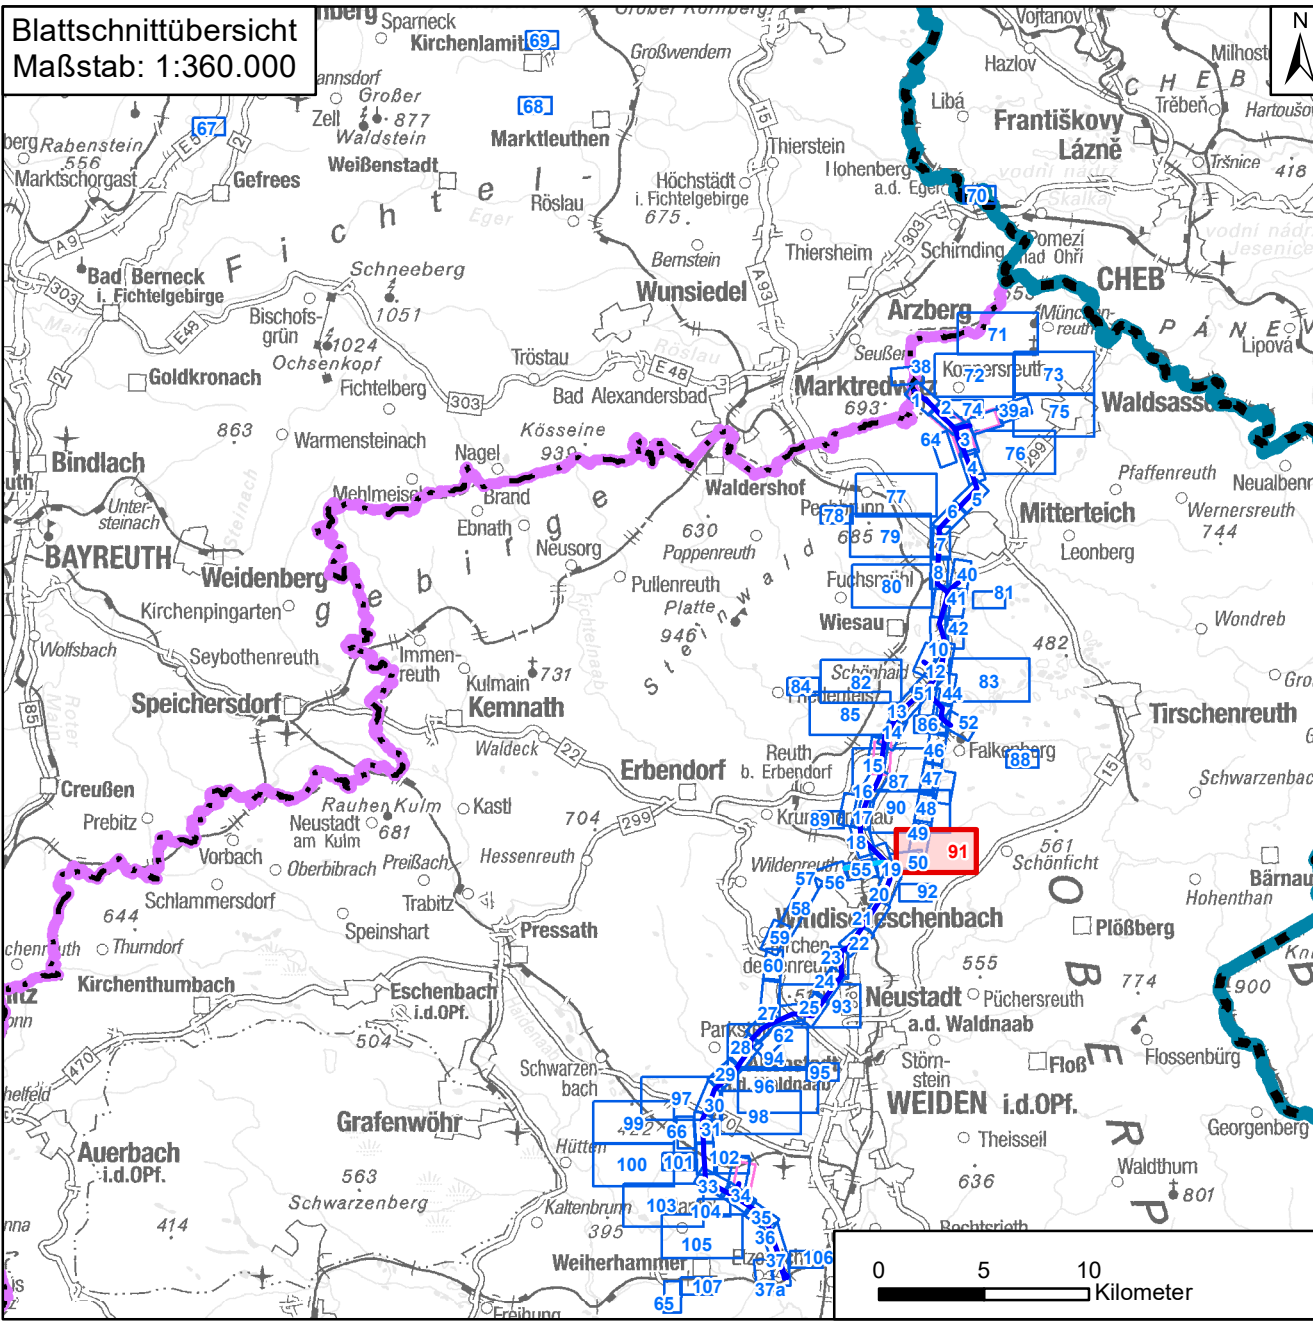


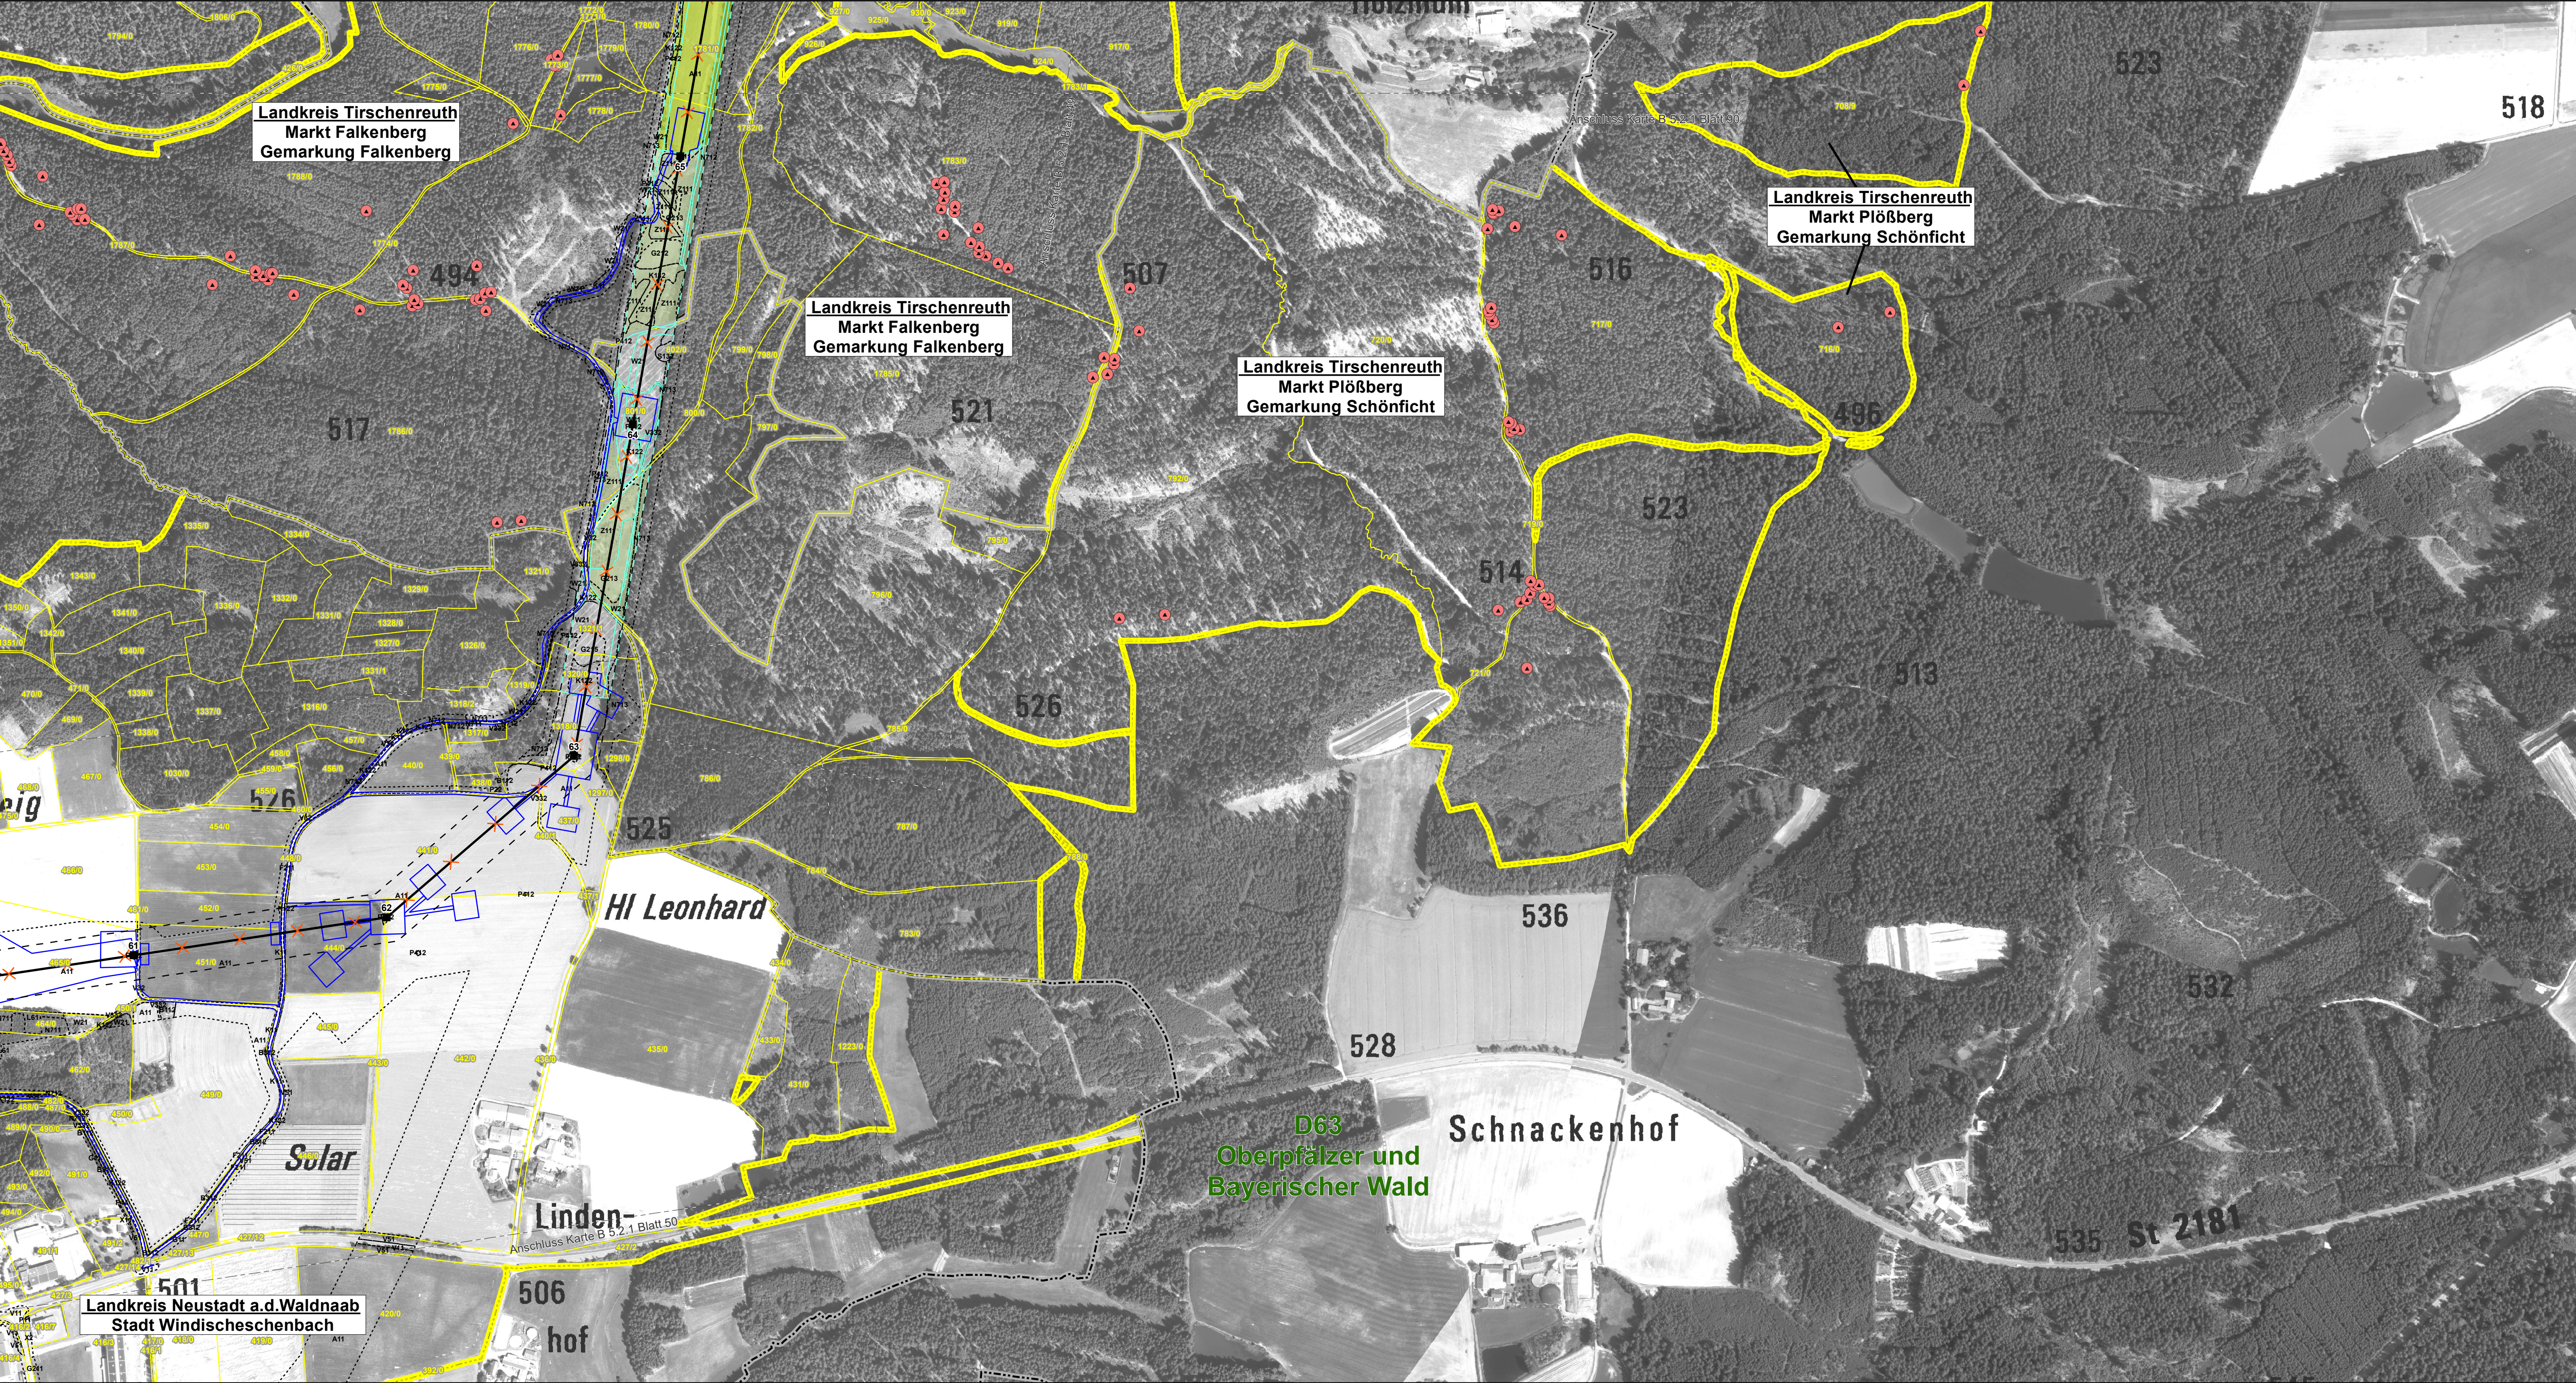

0 25 50 100 150 200 250 Meter			
N			
2	2. Deckblatt	01.12.2023	TNL
1	1. Deckblatt	20.06.2023	TNL
Nr.	Art der Änderung	Datum	Zeichen

Unterlagen zum Planfeststellungsverfahren (2. Deckblatt)

Umweltstudie

Vorhabensträger: TenneT TSO GmbH							
Bernecker Straße 70 95448 Bayreuth							
Ersteller:	TNL Umweltplanung Frank Bernshausen e. K.						
	Tel.: +49 (0) 6402/ 51 9621-0 Fax: +49 (0) 6402/ 51 9621-30						
	ifuplan Institut für Umweltplanung und Raumentwicklung GmbH & Co. KG						
	Amalienstraße 79 80799 München						
	Tel.: +49 (0) 89/ 30 74 975-0 Fax: +49 (0) 89/ 30 74 975-25						
Vorhaben:	Ostbayererring – Ersatzneubau 380/ 110-kV-Höchstspannungsleitung Redwitz – Schwandorf einschließlich Rückbau der Bestandsleitung						
	Abschnitt Regierungsbezirksgrenze Oberfranken/ Oberpfalz – Umspannwerk Etzenricht (Ltg.Nr. B160) CEF21						
Unterlage:	Umweltstudie						
	Maßnahmindetailplan Kompensation						
Unterlage-/ Blatt-Nr.:	B 5.2.1/ Blatt 91 von 109	bearbeitet:	Brandl	05.03.2019			
Maßstab:	1:2.000 & 1:5.000	gezeichnet:	Zankl	08.03.2019			
Blattgröße:	975 x 420 mm	geprüft:	Bernshausen/ Marzelli	15.03.2019			
Aufgestellt: Bayreuth, den 15.03.2019	Planfestgestellt mit Beschluss der Regierung der Oberpfalz vom 23.05.2024 Az. ROP-StabEnWi-3321.0-2-46 Regensburg, 23.05.2024 gez. Dr. Rebler Regierungsdirektor 						
i. V. Thomas Erhardt-Unglaub					i. A. Gunnar Heintz		
					