


Daten: © Bayerische Vermessungsverwaltung (www.lbv.de), © Bayerisches Landesamt für Umwelt (www.lfu.bayern.de), © Bayerische Forstverwaltung, Rauminformationssystem der Regierung von Oberpfalz, © Bayerisches Landesamt für Denkmalpflege (www.blfd.de), © GeoBasis-DE/BKG 2018 (www.bkg.bund.de)

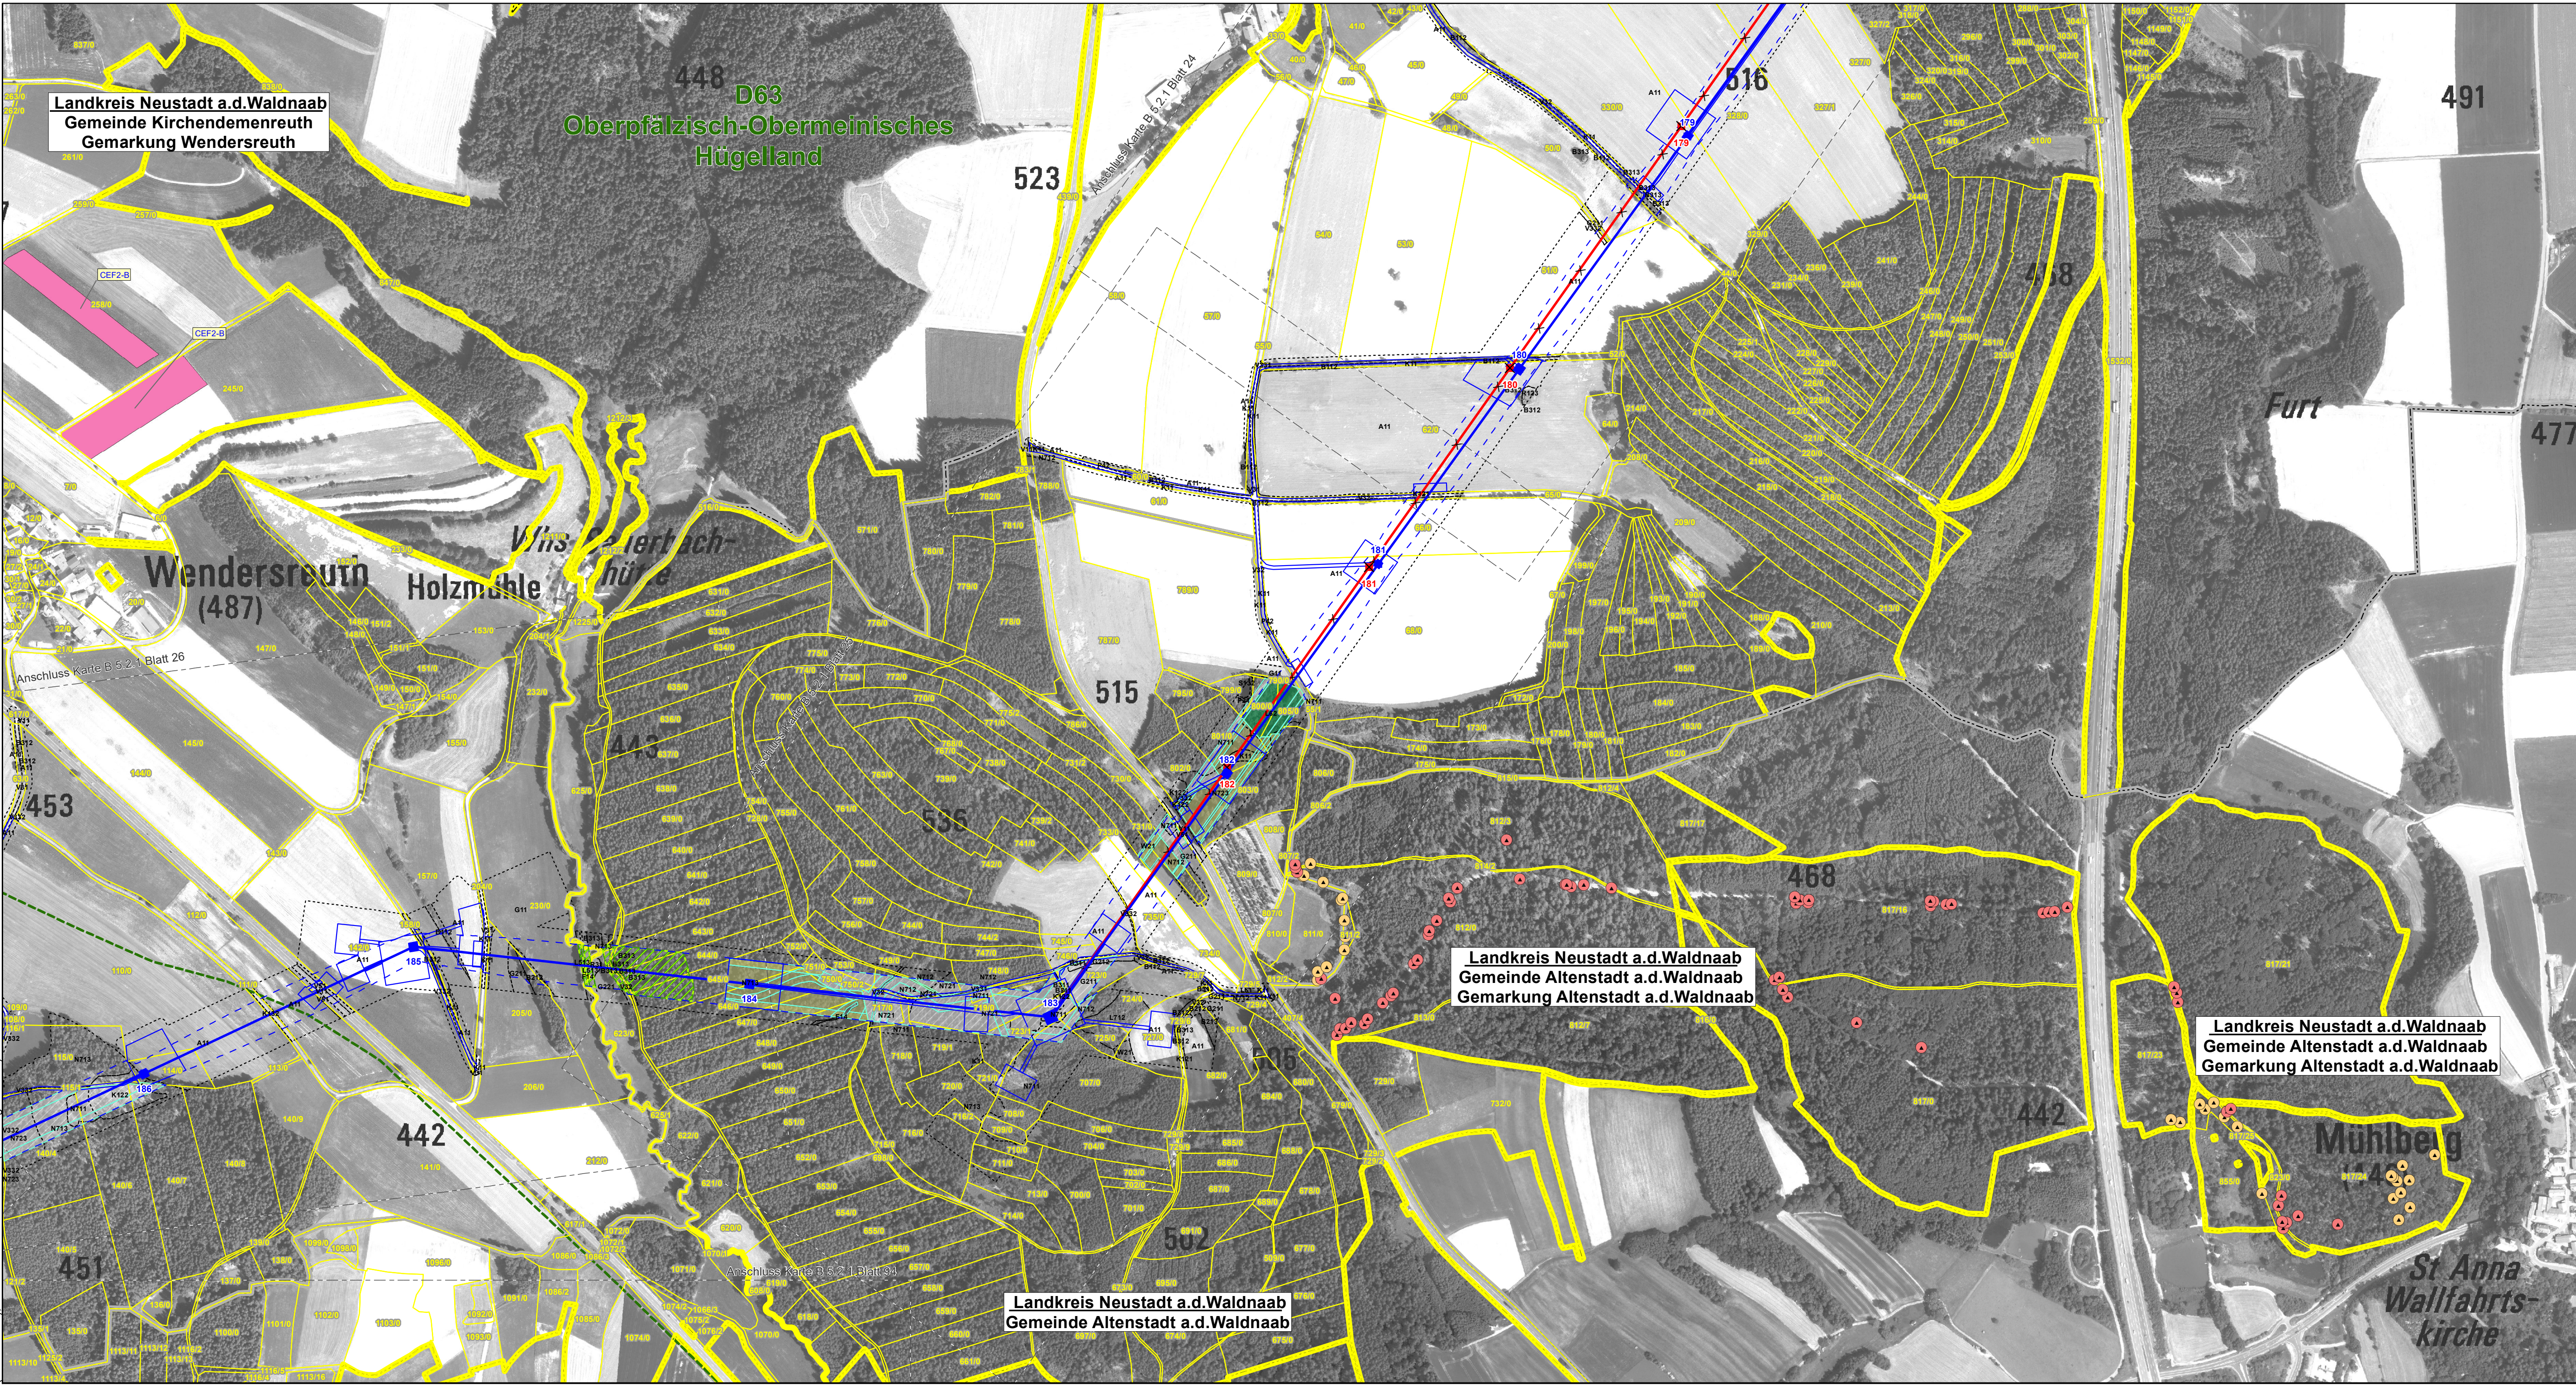

Blattschnittübersicht
Maßstab: 1:360.000

0 25 50 100 150 200 250 Meter

N

1	1. Deckblatt	20.06.2023	TNL
Nr.	Art der Änderung	Datum	Zeichen

Unterlagen zum Planfeststellungsverfahren (1. Deckblatt)

Umweltstudie

Vorhabensträger: **TenneT TSO GmbH**

Bernecker Straße 70
95448 Bayreuth

Ersteller: **TNL Umweltplanung Frank Bernhausen e. K.**

Raiffeisenstraße 7
35410 Hungen
Tel.: +49 (0) 6402/ 51 9621-0
Fax: +49 (0) 6402/ 51 9621-30

ifuplan Institut für Umweltplanung und Raumentwicklung GmbH & Co. KG

Amalienstraße 79
80799 München
Tel.: +49 (0) 89/ 30 74 975-0
Fax: +49 (0) 89/ 30 74 975-25

Vorhaben: **Ostbayernring – Ersatzneubau 380/ 110-kV-Höchstspannungsleitung Redwitz – Schwandorf einschließlich Rückbau der Bestandsleitung**

Abschnitt Regierungsgrenzlinie Oberfranken/ Oberpfalz – Umspannwerk Etzenricht (Ltg.Nr. B160) **CEF23**

Unterlage: **Umweltstudie**

Maßnahmindetailplan Kompensation

Unterlage-/ Blatt-Nr.: B 5.2.1/ Blatt 93 von 109	bearbeitet: Brandl	05.03.2019
Maßstab: 1:2.000 & 1:5.000	gezeichnet: Zankl	08.03.2019
Blattgröße: 975 x 420 mm	geprüft: Bernhausen/ Marzelli	15.03.2019
Aufgestellt: Bayreuth, den 15.03.2019	Planfestgestellt mit Beschluss der Regierung der Oberpfalz vom 23.05.2024	
i. V. Thomas Ehrhardt-Unglaub	i. A. Gunnar Heintz	
	Regensburg, 23.05.2024	
	gez. Dr. Rebler	
	Regierungsdirektor	