



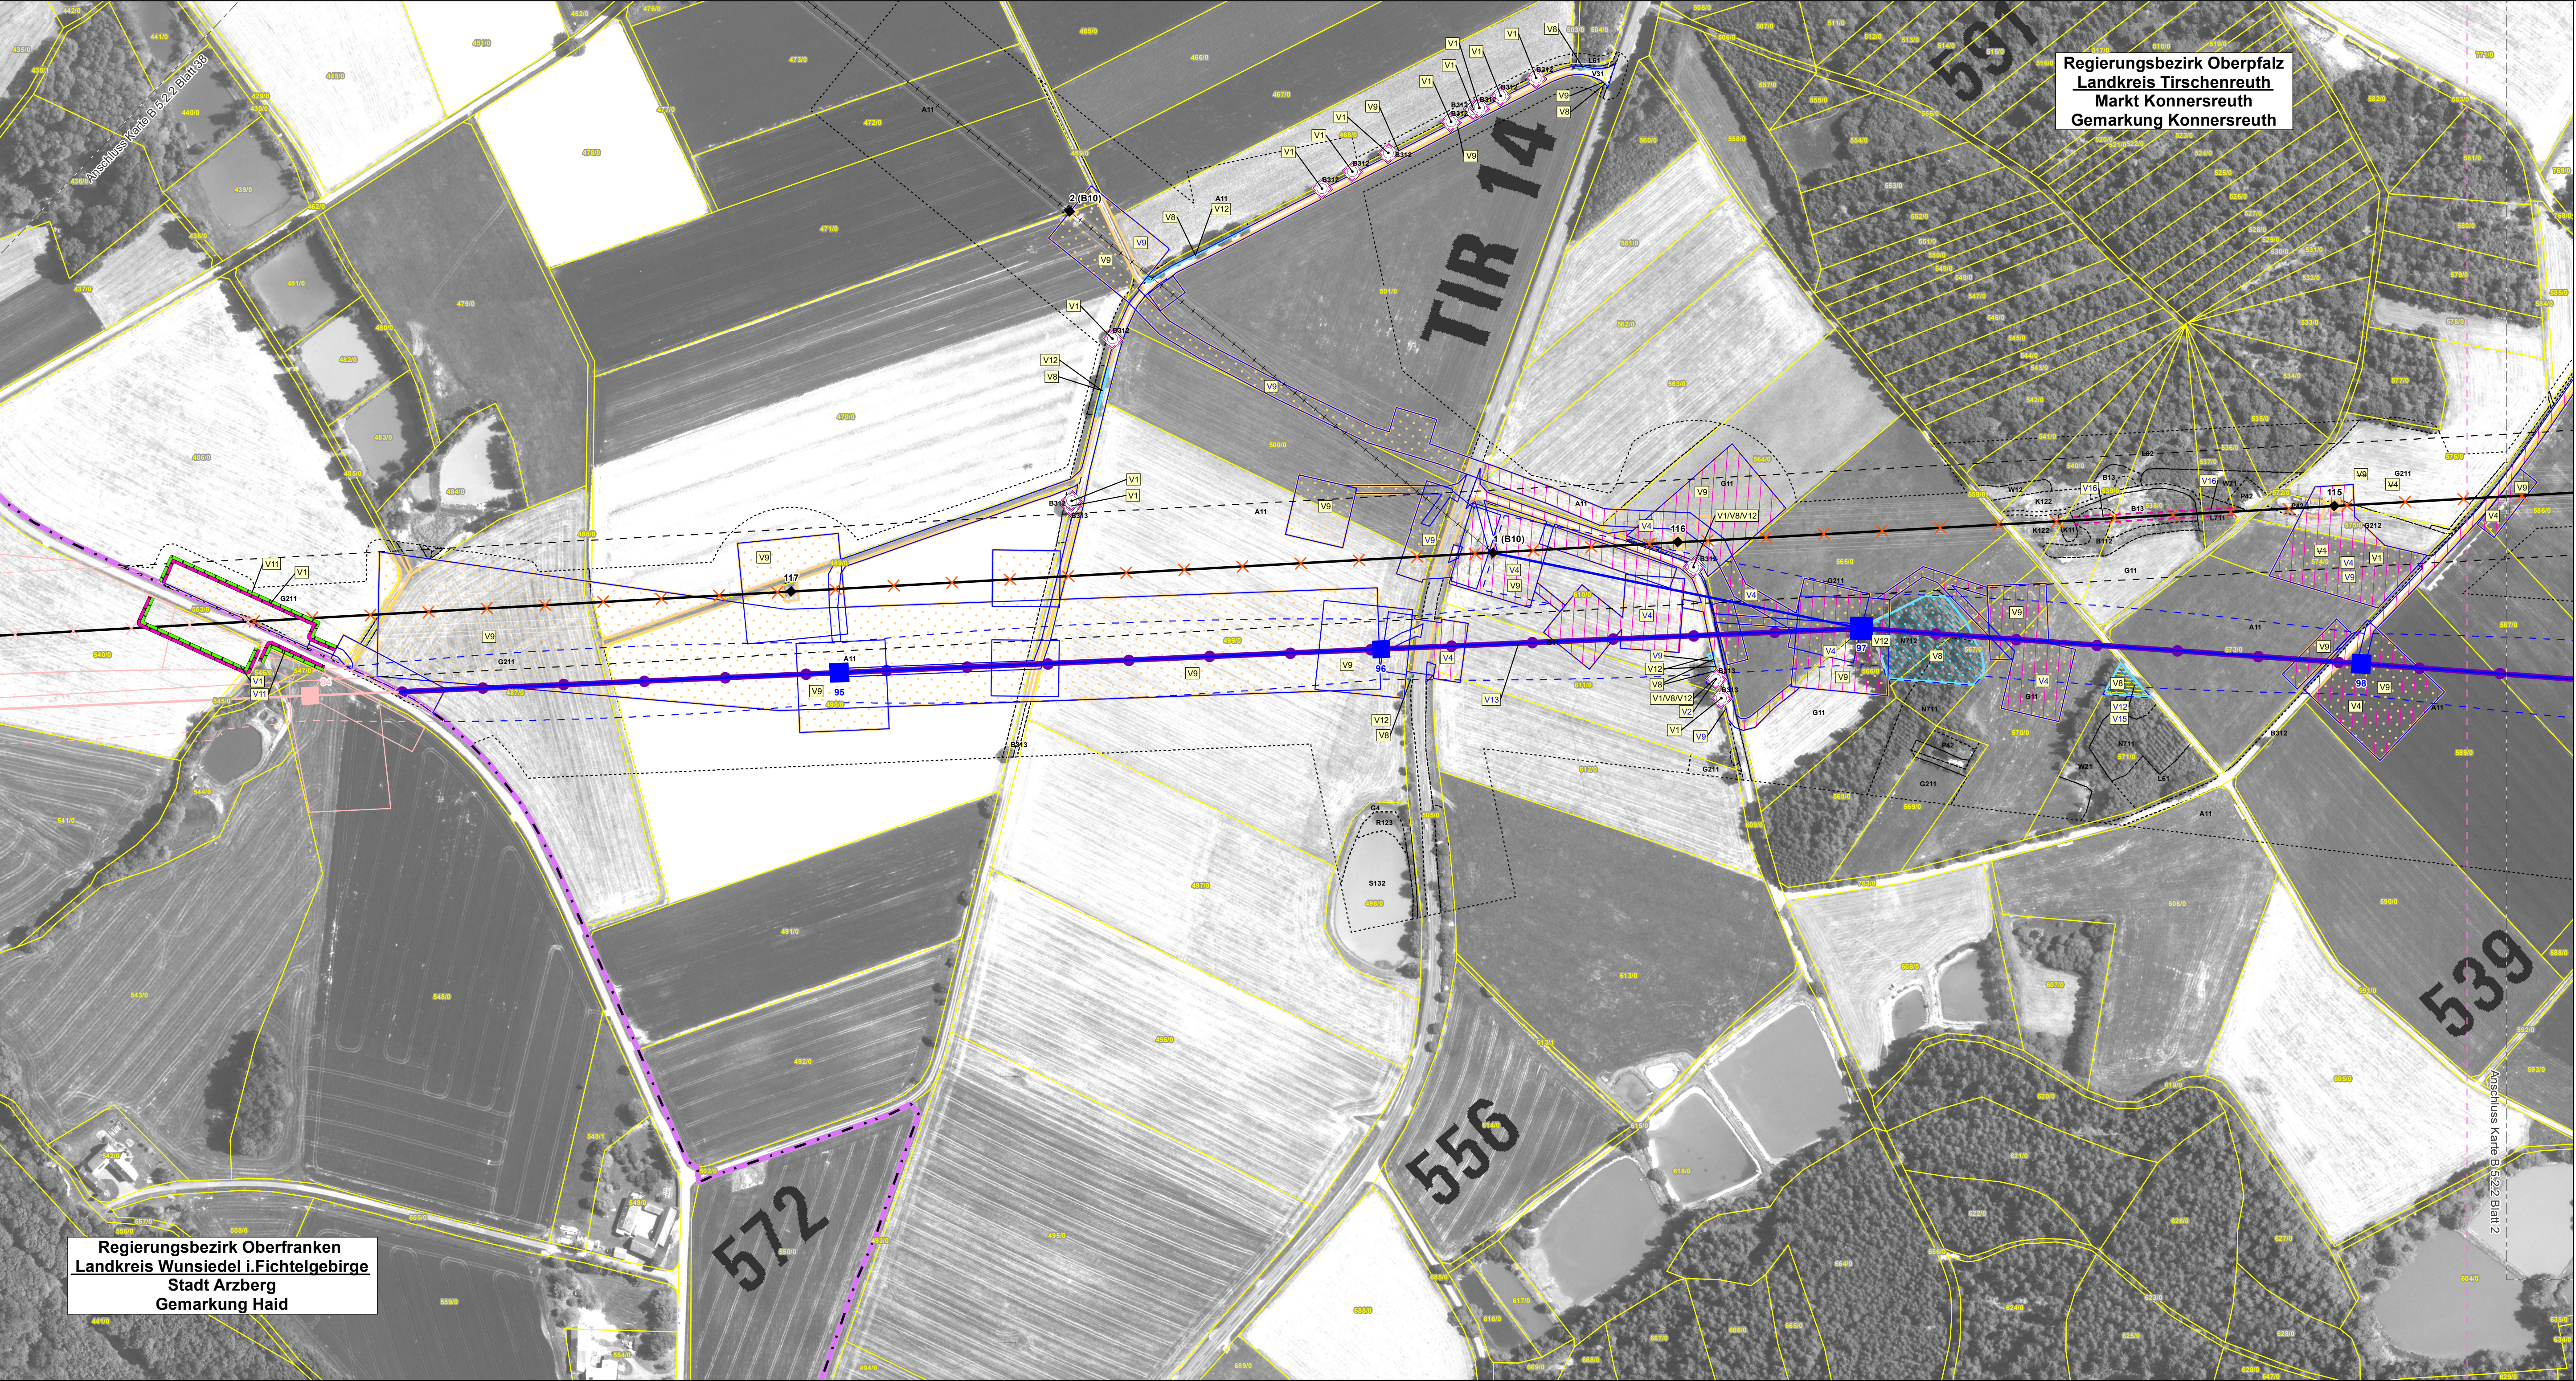

Regierungsbezirk Oberfranken
Landkreis Wunsiedel i. Fichtelgebirge
Stadt Arzberg
Gemarkung Haid

Regierungsbezirk Oberpfalz
Landkreis Tirschenreuth
Markt Konnersreuth
Gemarkung Konnersreuth

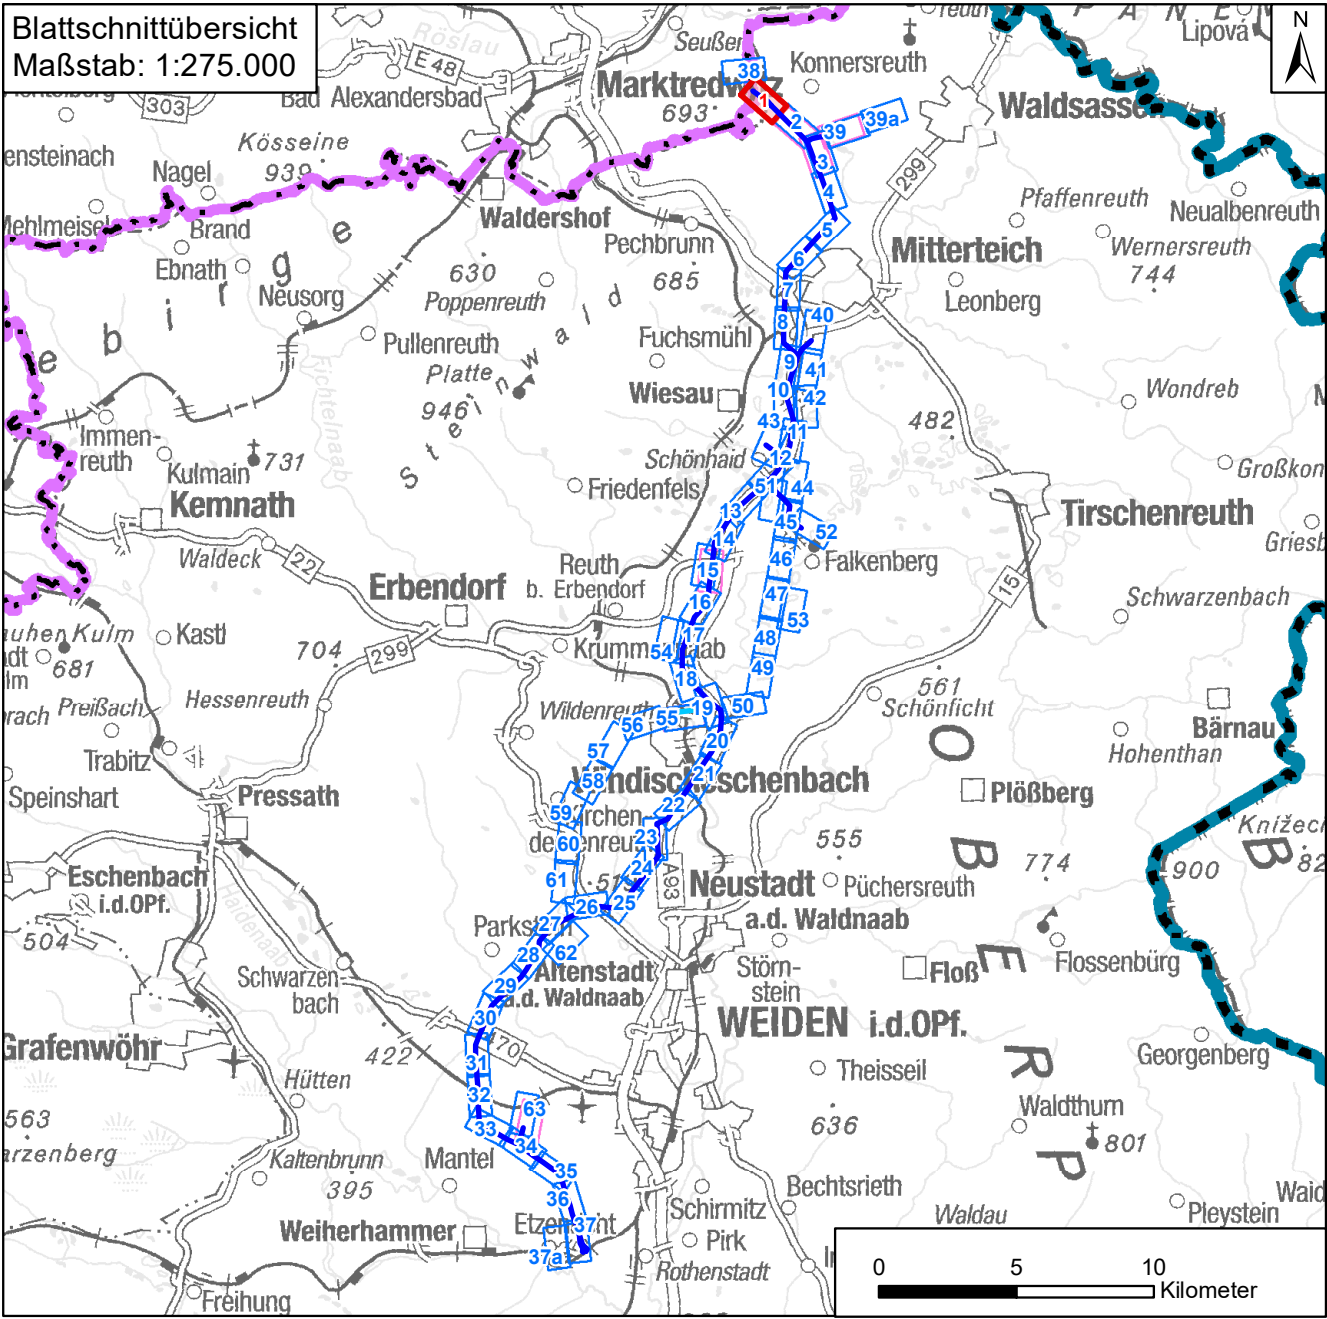

1	1. Deckblatt	20.06.2023	TNL
Nr.	Art der Änderung	Datum	Zeichen

Unterlagen zum Planfeststellungsverfahren (1. Deckblatt)

Umweltstudie			
Vorhabensträger: TenneT TSO GmbH			
Bernecker Straße 70 95448 Bayreuth			
Ersteller: TNL Umweltplanung Frank Bernhausen e. K.			
Raiffeisenstraße 7 35410 Hungen			
Tel.: +49 (0) 6402/ 51 9621-0 Fax: +49 (0) 6402/ 51 9621-30			
Institut für Umweltplanung und Raumentwicklung GmbH & Co. KG			
Amalienstraße 79 80799 München			
Tel.: +49 (0) 89/ 30 74 975-0 Fax: +49 (0) 89/ 30 74 975-25			
Vorhaben: Ostbayererning – Ersatzneubau 380/ 110-kV-Höchstspannungsleitung Redwitz – Schwandorf einschließlich Rückbau der Bestandsleitung			
Abschnitt Regierungsbezirksgrenze Oberfranken/ Oberpfalz – Umspannwerk Etzenricht (LtG.Nr. B160) Mast-Nr. 95 - 98			
Unterlage: Umweltstudie			
Maßnahmindetailplan Vermeidung			
Unterlage-/ Blatt-Nr.: B 5.2.2/ Blatt 1 von 63	bearbeitet:	Brandl	05.03.2019
Maßstab: 1:2.000	gezeichnet:	Zankl	08.03.2019
Blattgröße: 975 x 420 mm	geprüft:	Bernhausen/ Marzelli	15.03.2019
Planfestgestellt mit Beschluss der Regierung der Oberpfalz vom 23.05.2024 Az. ROP-StabEnWi-3321.0-2-46 Regensburg, 23.05.2024			
i. V. Thomas Ehrhardt-Unglaub i. A. Gunnar Heinitz			
gez. Dr. Rebler Regierungsdirektor			