
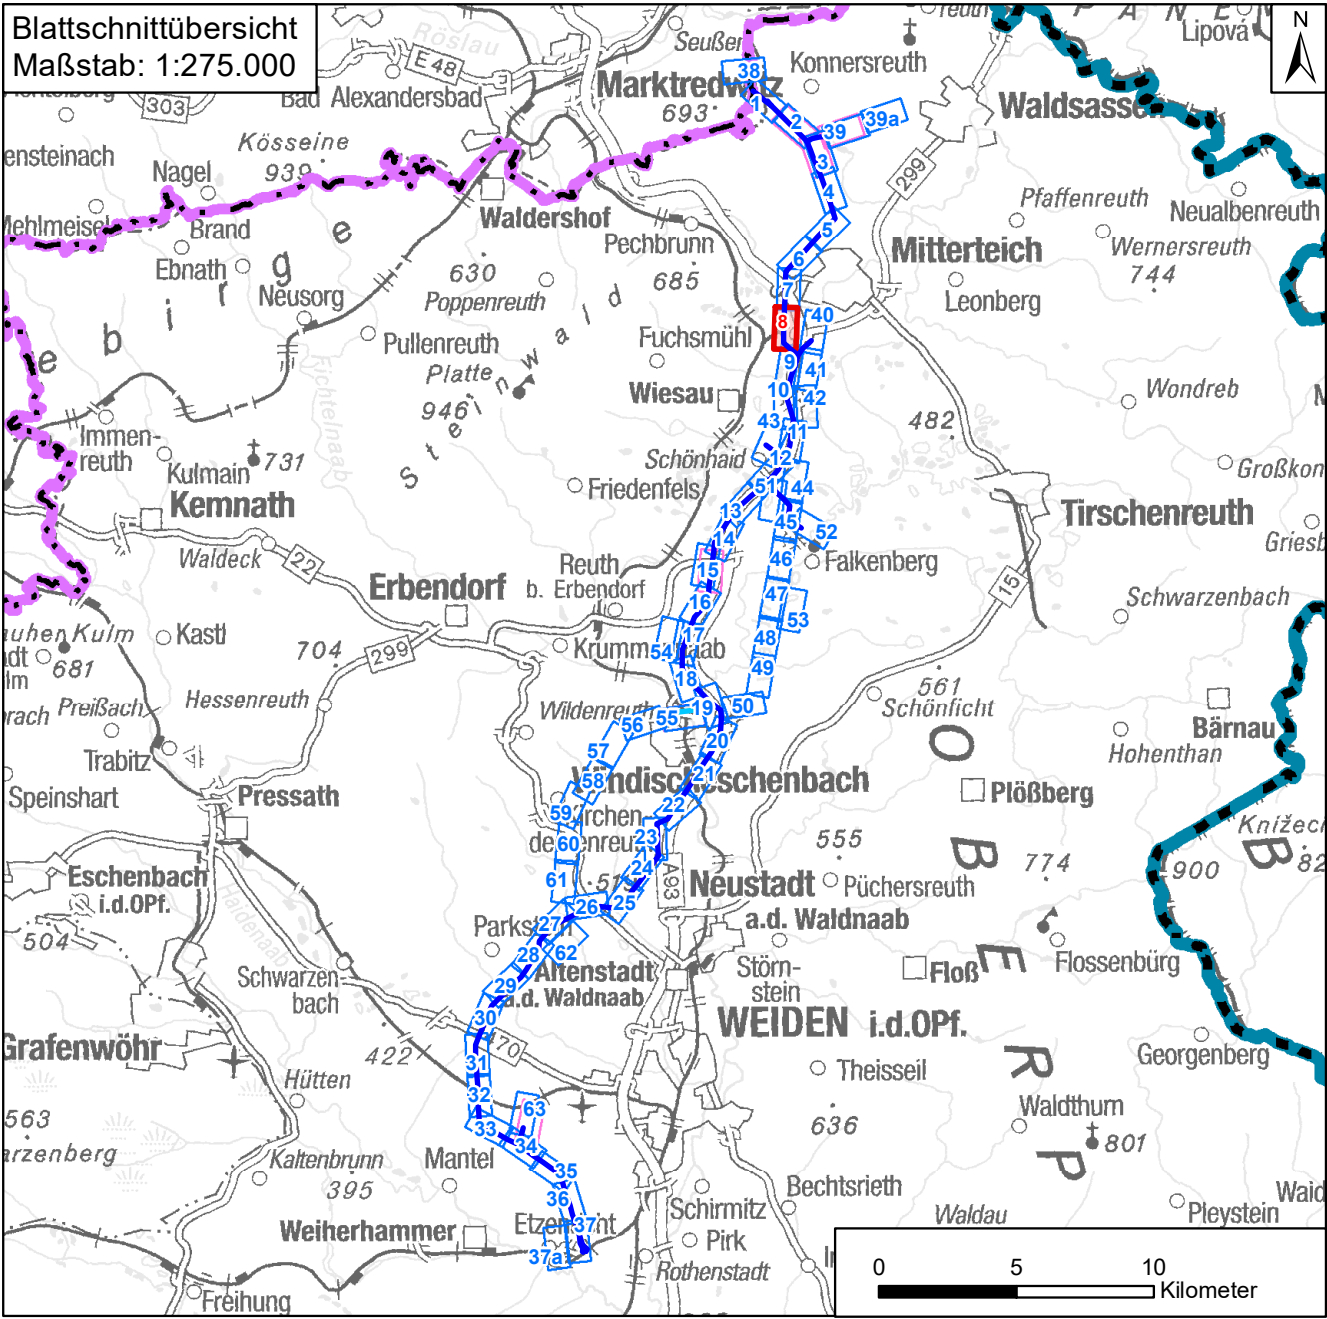
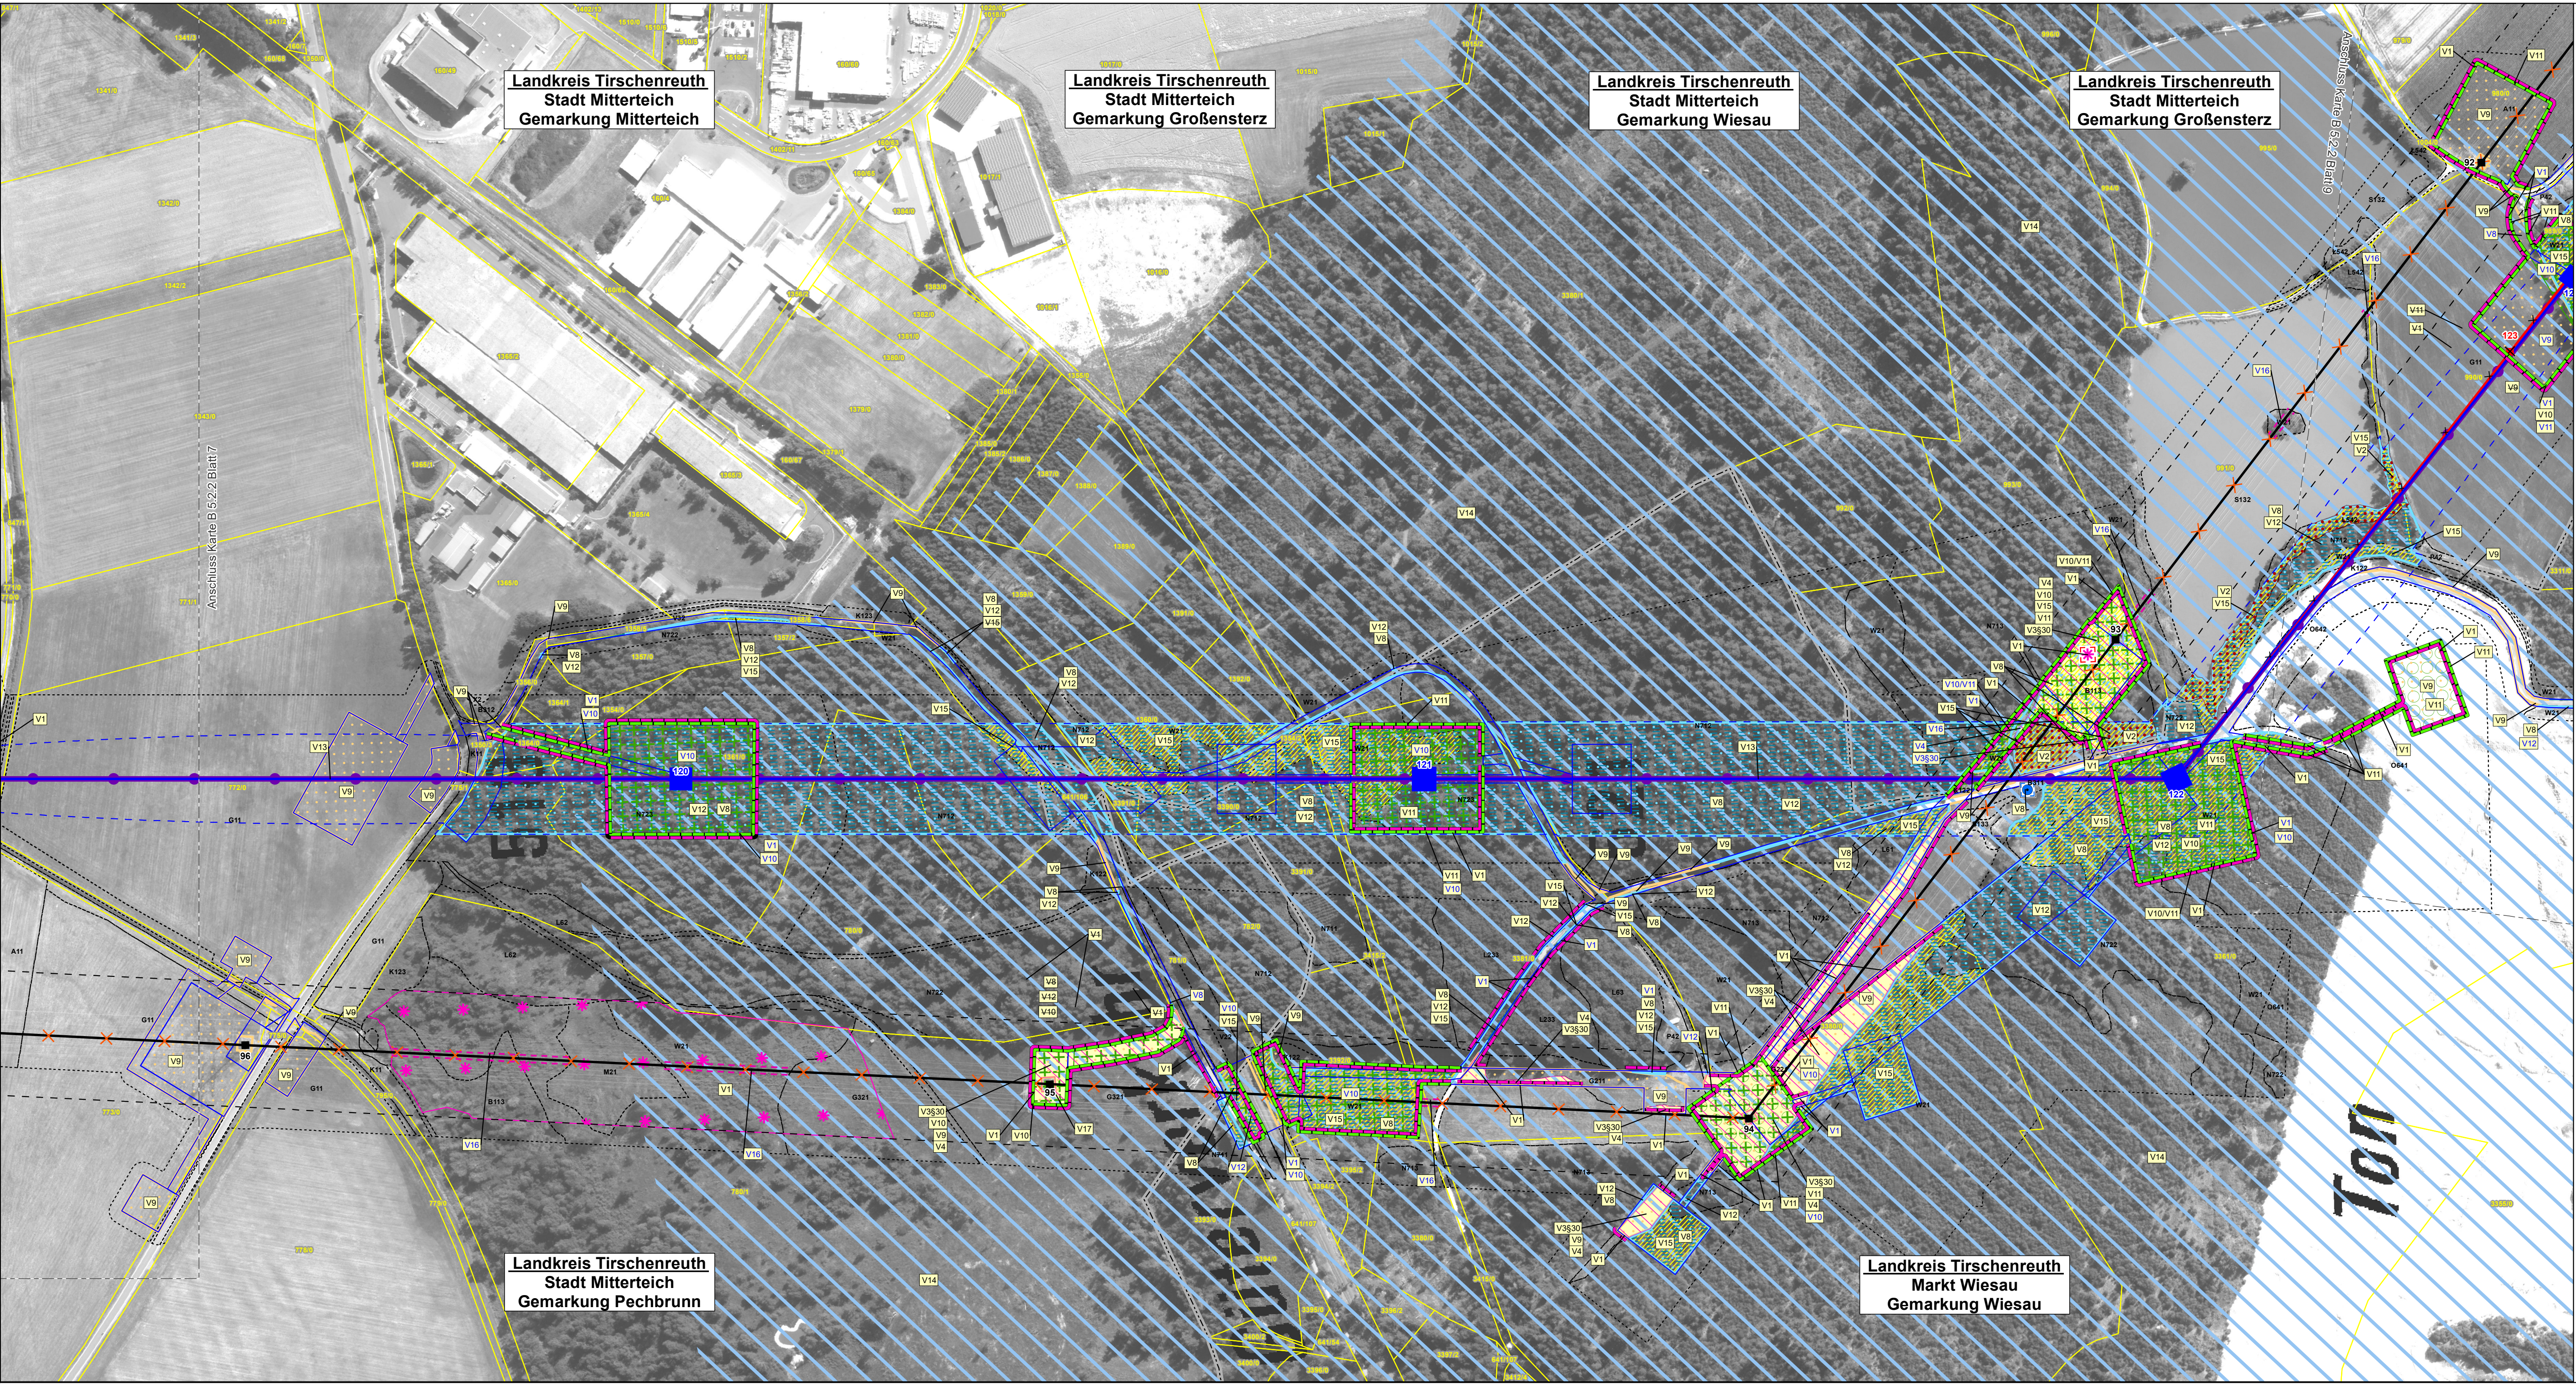


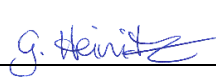

Nr.	Art der Änderung	Datum	Zeichen
1	1. Deckblatt	20.06.2023	TNL

Unterlagen zum Planfeststellungsverfahren (1. Deckblatt)

Umweltstudie

Vorhabensträger: TenneT TSO GmbH		 Taking power further		
Bernecker Straße 70 95448 Bayreuth				
Ersteller:	TNL Umweltplanung Frank Bernhausen e. K.		 ifuplan	
	Raiffeisenstraße 7 35410 Hungen			
	Tel.: +49 (0) 6402/ 51 9621-0 Fax: +49 (0) 6402/ 51 9621-30			
	Institut für Umweltplanung und Raumentwicklung GmbH & Co. KG			
	Amalienstraße 79 80799 München			
	Tel.: +49 (0) 89/ 30 74 975-0 Fax: +49 (0) 89/ 30 74 975-25			
Vorhaben:	Ostbayererring – Ersatzneubau 380/ 110-kV-Höchstspannungsleitung Redwitz – Schwandorf einschließlich Rückbau der Bestandsleitung Abschnitt Regierungsbezirksgrenze Oberfranken/ Oberpfalz – Umspannwerk Etzenricht (Ltg.Nr. B160) Mast-Nr. 120 - 123			
Unterlage:	Umweltstudie Maßnahmindetailplan Vermeidung			
Unterlage-/ Blatt-Nr.:	B 5.2.2/ Blatt 8 von 63	bearbeitet:	Brandl	05.03.2019
Maßstab:	1:2.000	gezeichnet:	Zankl	08.03.2019
Blattgröße:	975 x 420 mm	geprüft:	Bernhausen/ Marzelli	15.03.2019
Aufgestellt:	Bayreuth, den 15.03.2019			
i. V. Thomas Ehrhardt-Unglaub	i. A. Gunnar Heinitz			
				
		gez. Dr. Reibler Regierungsdirektor		
				