



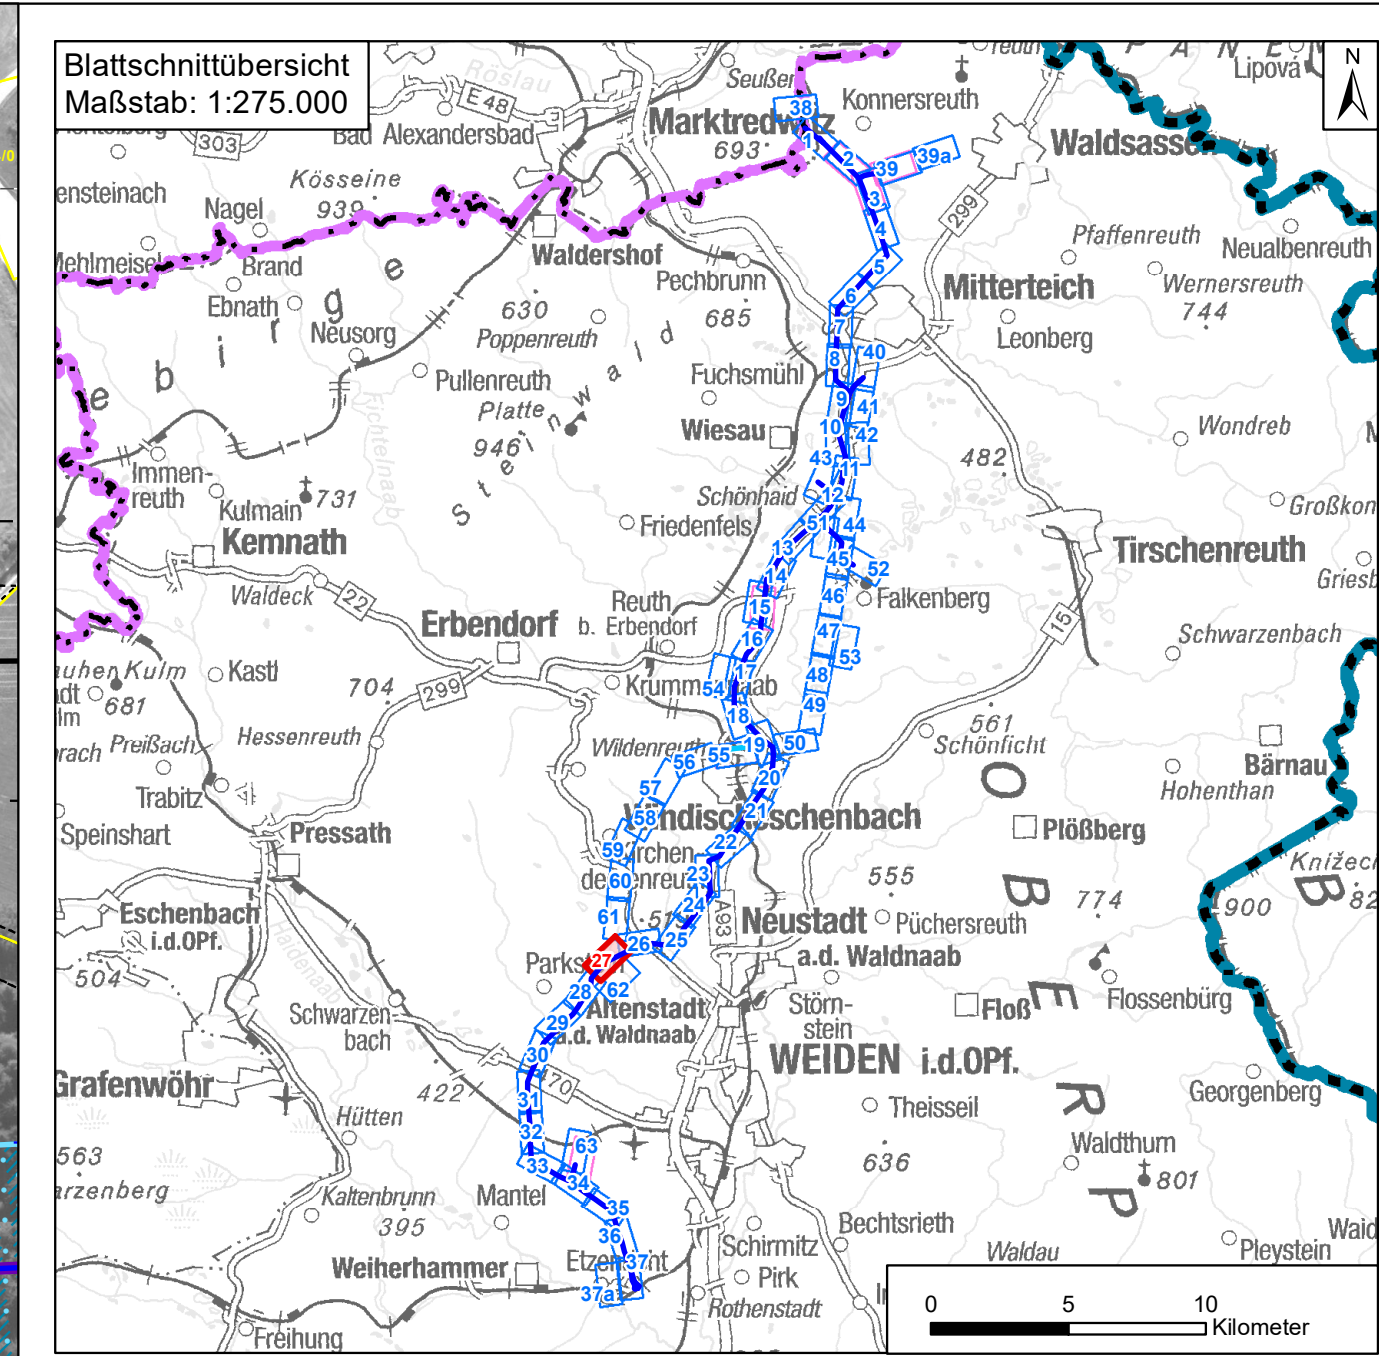

Unterlagen zum Planfeststellungsverfahren (1. Deckblatt)

Umweltstudie

Vorhabensträger: **TenneT TSO GmbH**
Bernecker Straße 70
95448 Bayreuth

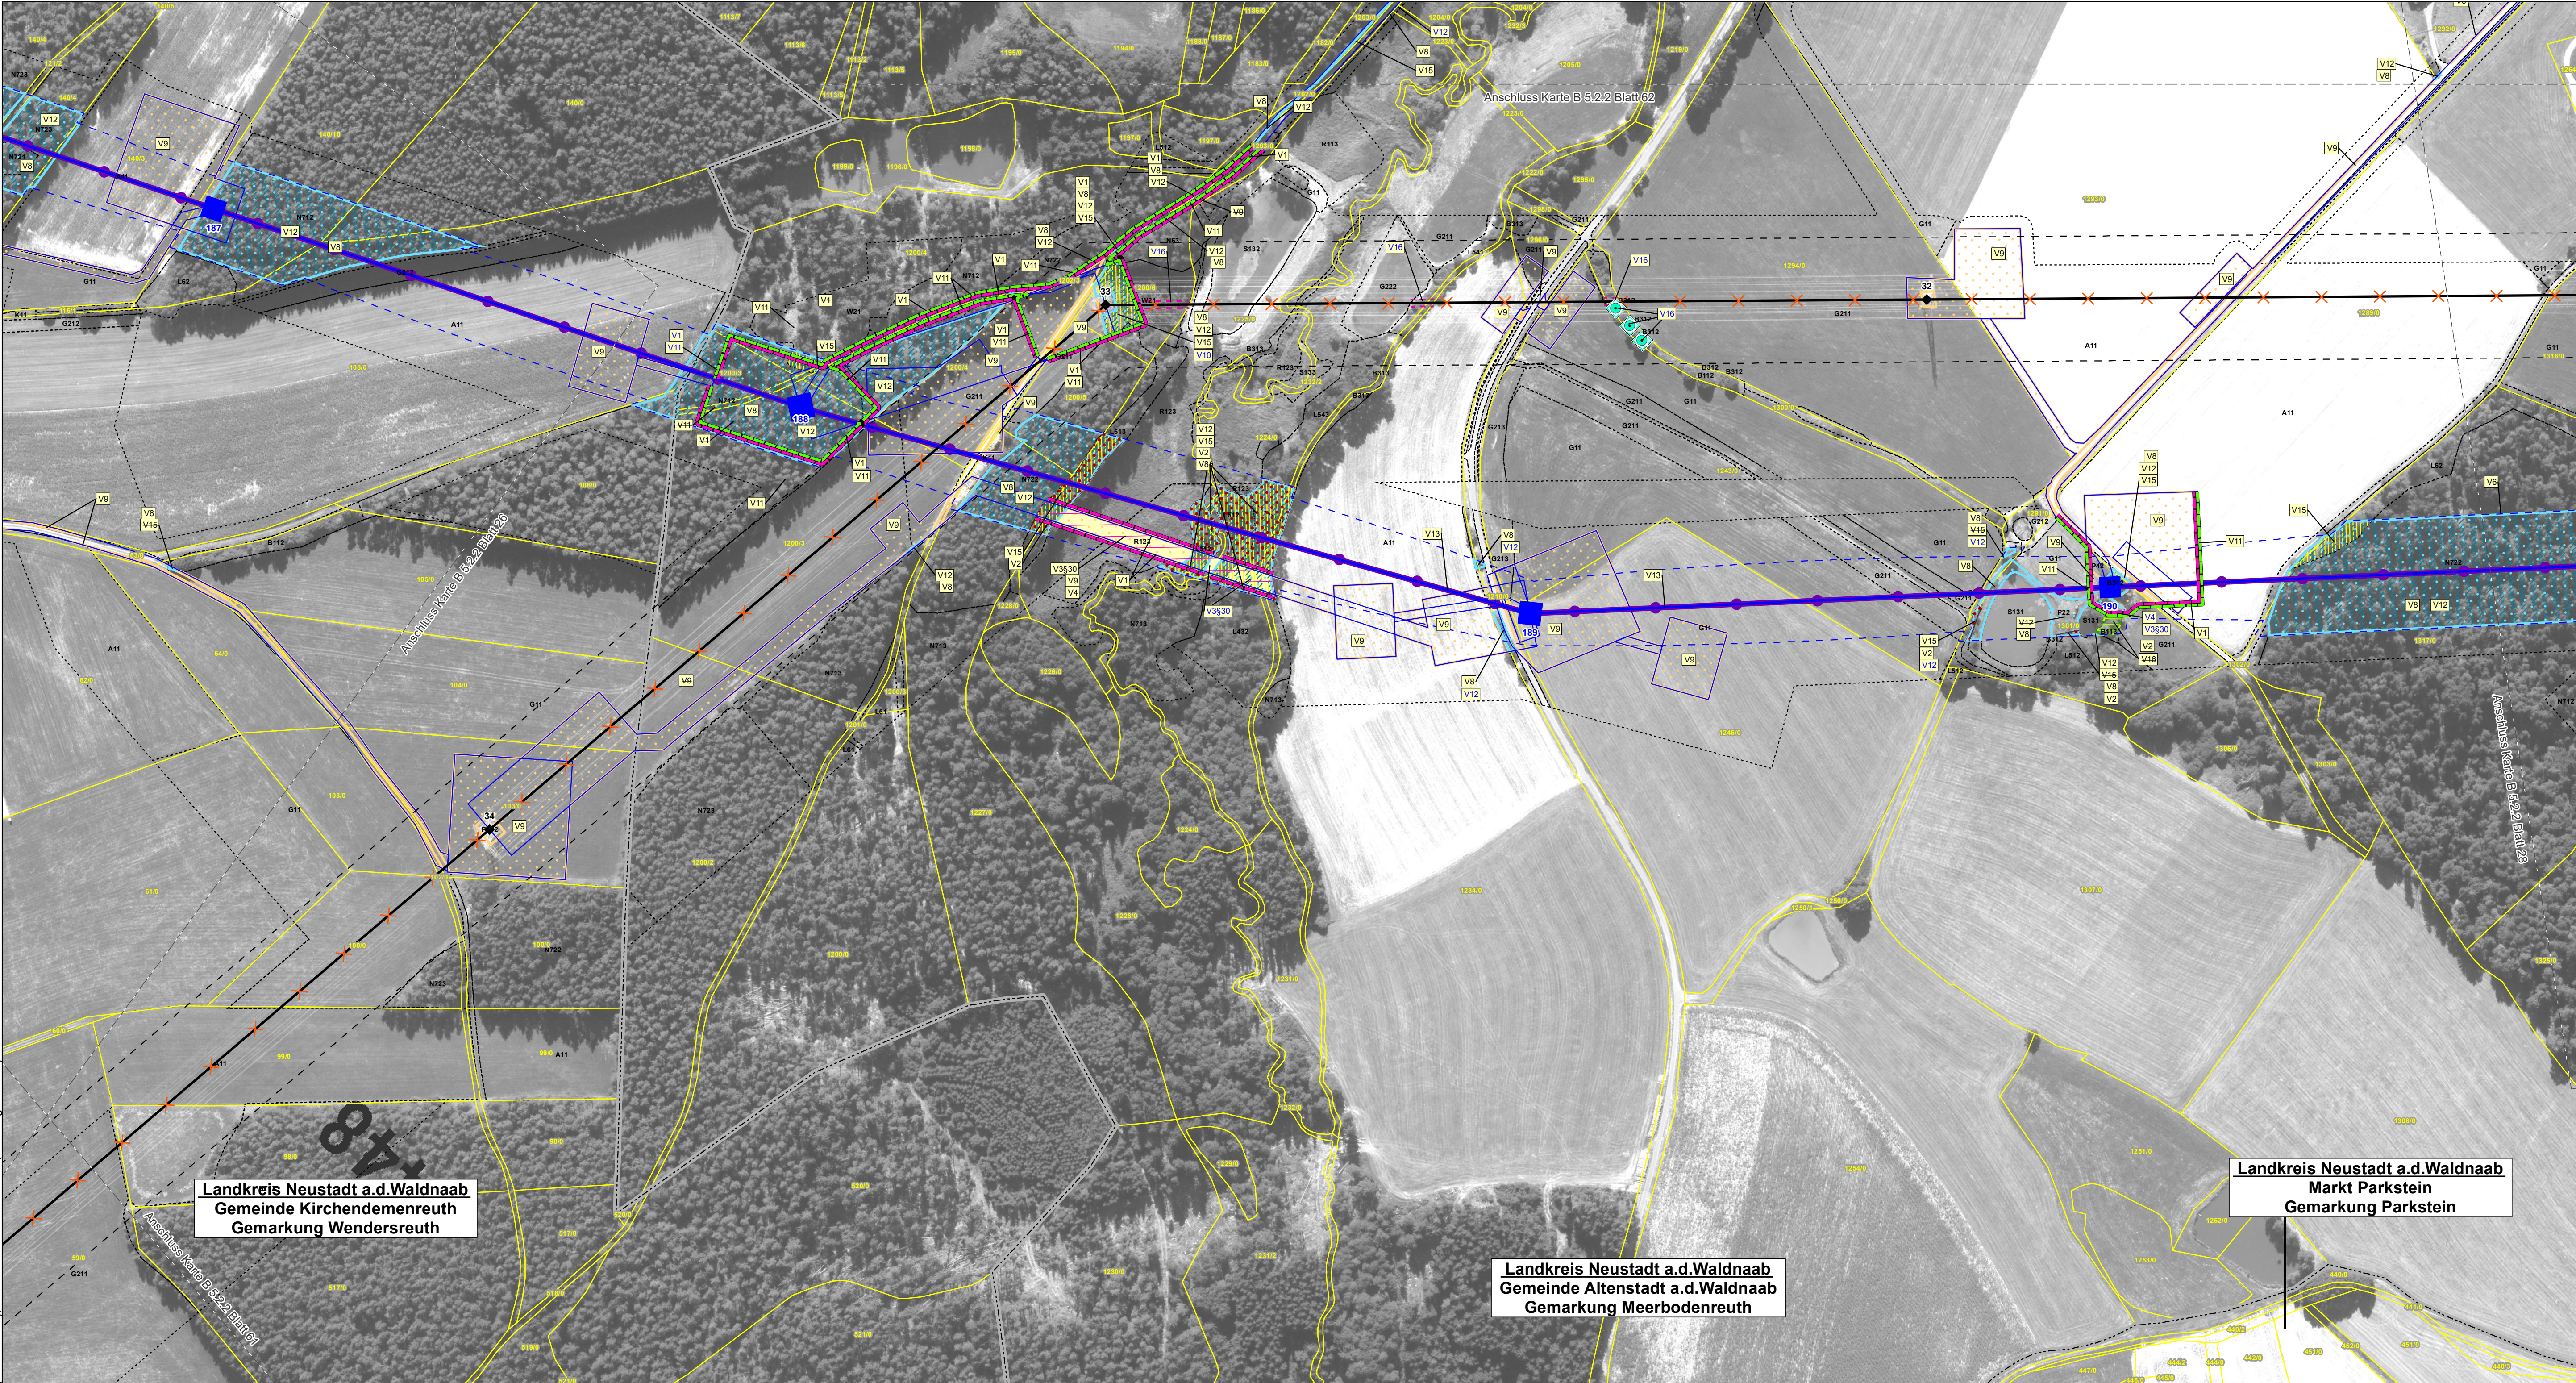

Ersteller: TNL Umweltplanung Frank Bernshausen e. K.

Raiffeisenstraße 7 Tel.: +49 (0) 6402/ 51 9621-0
35410 Hungen Fax: +49 (0) 6402/ 51 9621-30



Institut für Umweltplanung und Raumentwicklung GmbH & Co. KG

Amalienstraße 79
80799 München

Tel.: +49 (0) 89/ 30 74 975-0
Fax: +49 (0) 89/ 30 74 975-25



Vorhaben: **Ostbayerernring – Ersatzneubau 380/ 110-kV-Höchstspannungsleitung Redwitz – Schwandorf einschließlich Rückbau der Bestandsleitung**

Abschnitt Regierungsbezirksgrenze Oberfranken/ Oberpfalz –
Umspannwerk Etzenricht (ltg Nr. B160) Mast-Nr. 187 - 190

Unterlage: Umweltstudie

Maßnahmendetailplan Vermeidung

Unterlage-/ Blatt-Nr.: B 5.2.2/ Blatt 27 von 6

bearbeitet:	Brandl	05.03.2019
-------------	--------	------------

Maßstab: 1:2.000

	gezeichnet:	Z
--	-------------	---

Blattgröße:	975 x 420 mm
-------------	--------------

geprüft:	Bernshausen/ Marzelli	15.03.2019
----------	-----------------------	------------

Aufgestellt: Bayreuth, den 15.03.2019

Planfestgestellt mit Beschluss der Regierung der Oberpfalz
vom 23.05.2024

i. V. Thomas Ehrhardt-Unqlaub

i. A. Gunnar Heinitz

100 cases

0.1688

I.V. Edeby

G. Heintz

