
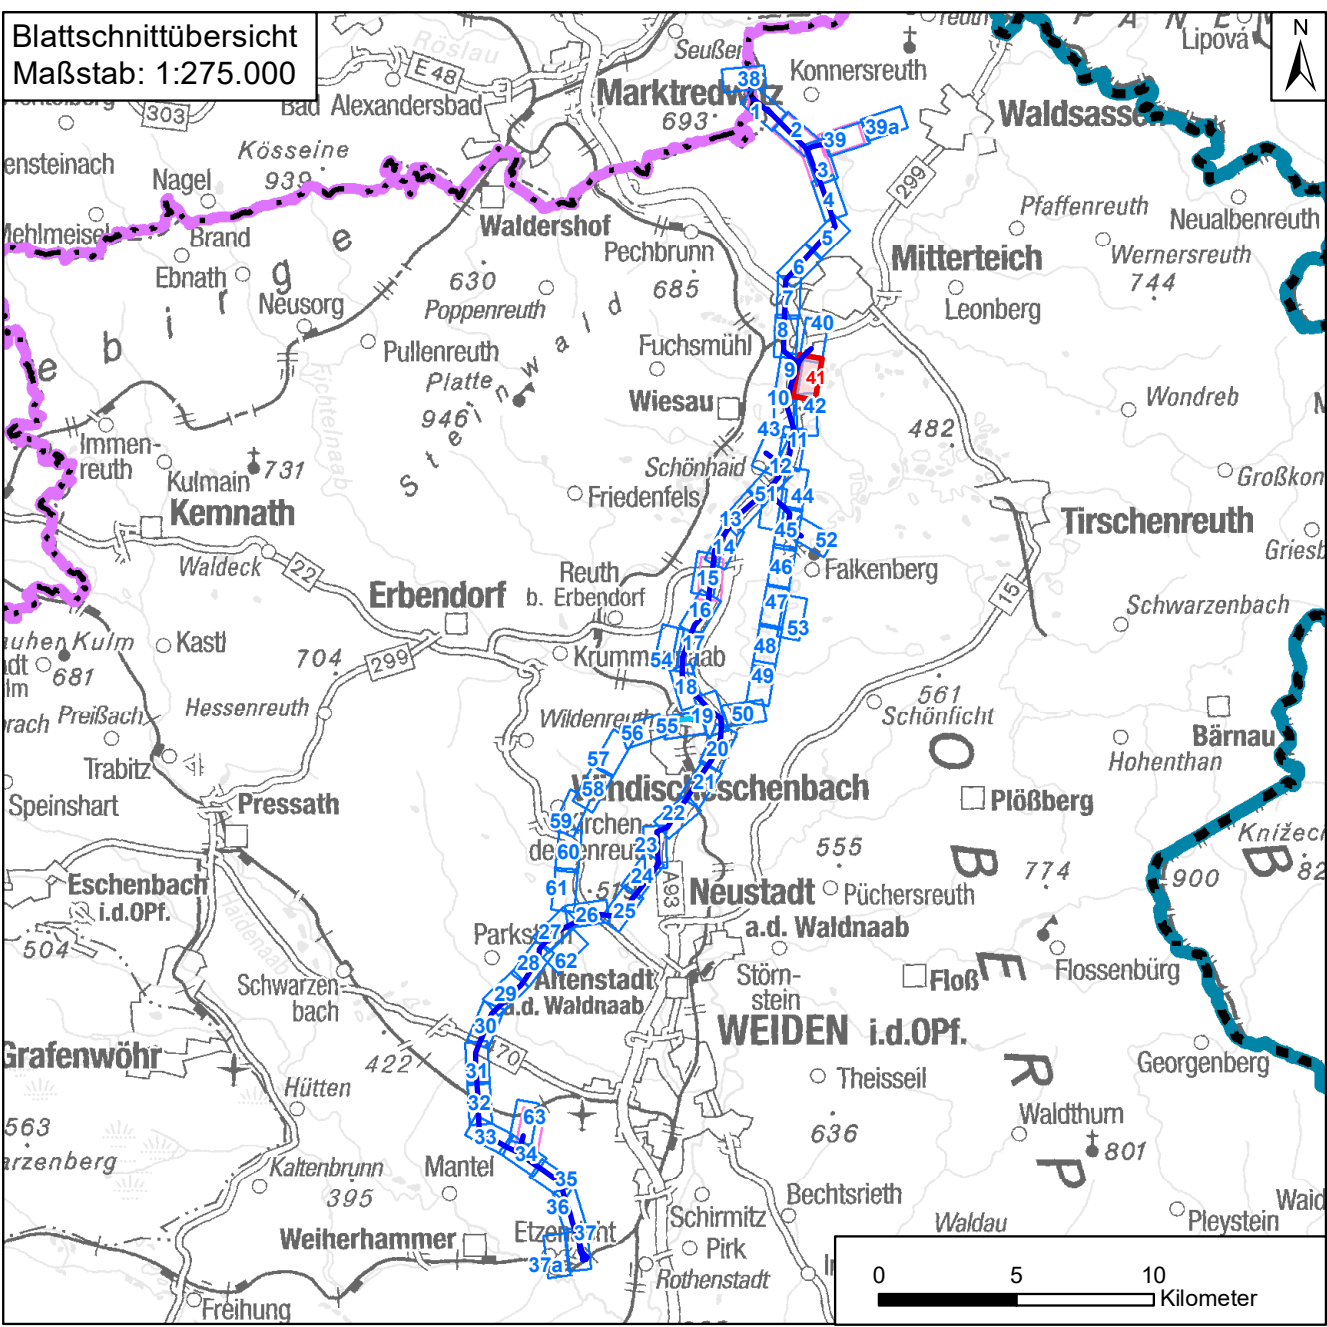


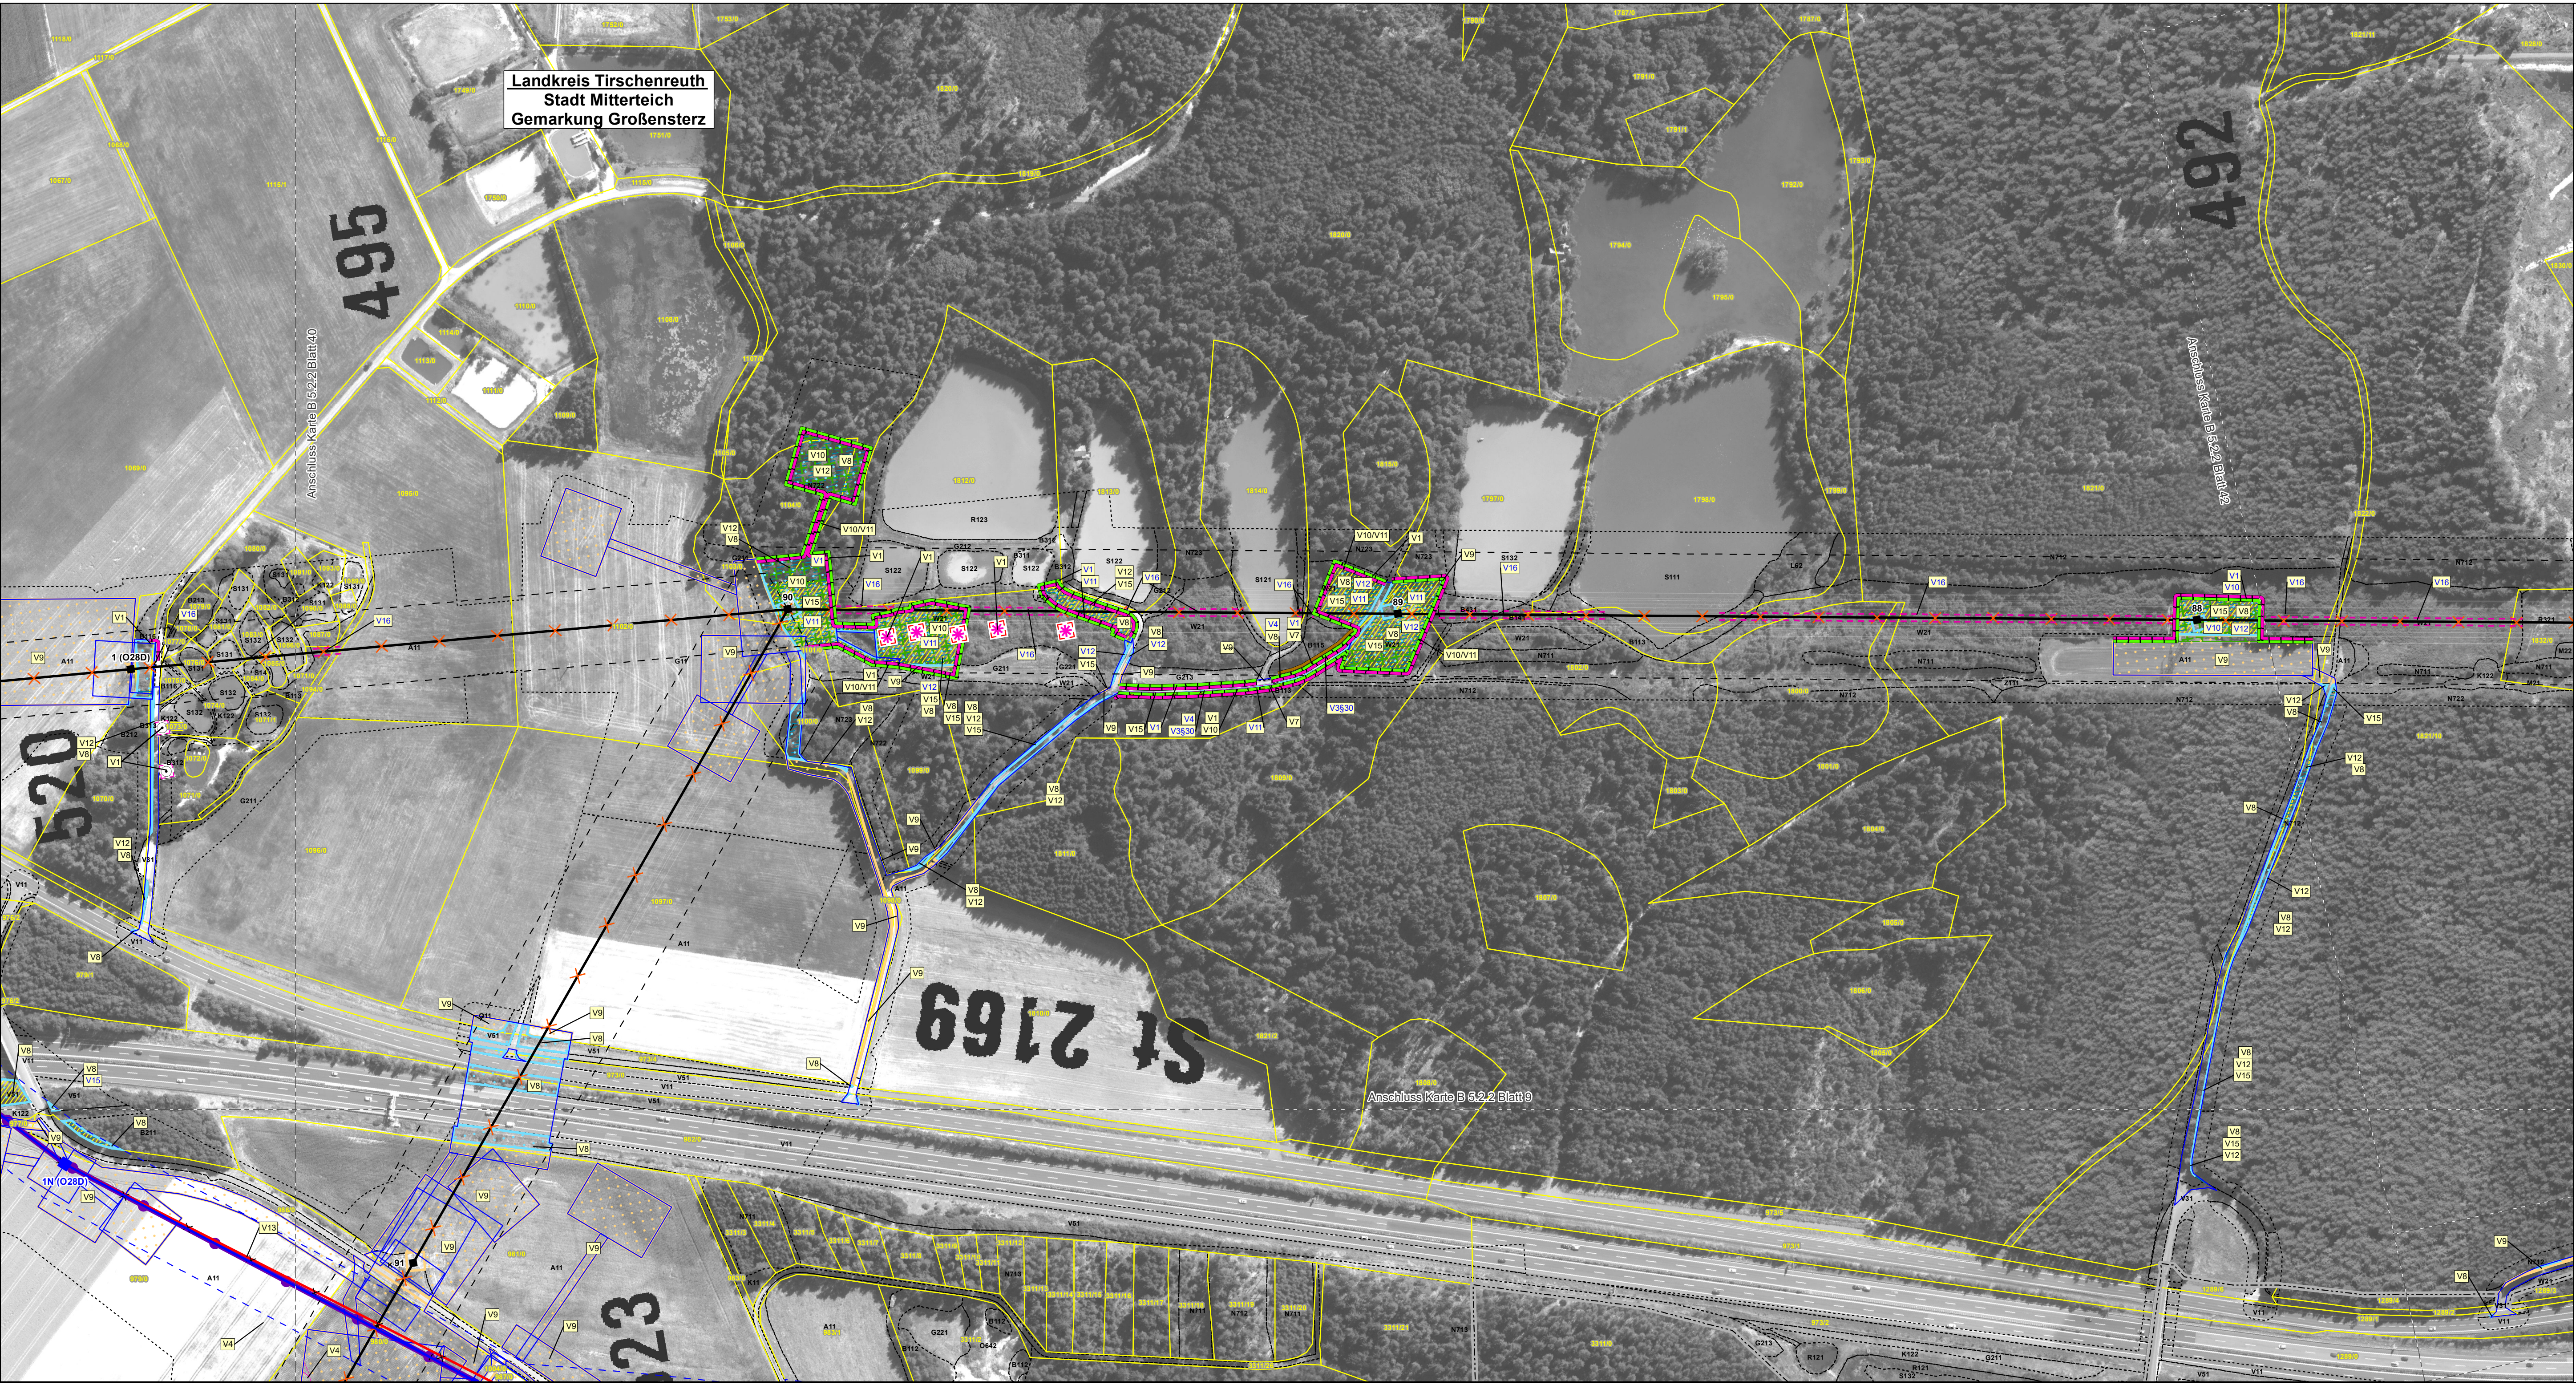

1	1. Deckblatt	20.06.2023	TNL
Nr.	Art der Änderung	Datum	Zeichen

Unterlagen zum Planfeststellungsverfahren (1. Deckblatt)

Umweltstudie

Vorhabensträger: TenneT TSO GmbH						
Bernecker Straße 70 95448 Bayreuth						
Ersteller: TNL Umweltplanung Frank Bernshausen e. K.						
Raiffeisenstraße 7 35410 Hungen		Tel.: +49 (0) 6402/ 51 9621-0 Fax: +49 (0) 6402/ 51 9621-30				
						
Institut für Umweltplanung und Raumentwicklung GmbH & Co. KG						
Amalienstraße 79 80799 München		Tel.: +49 (0) 89/ 30 74 975-0 Fax: +49 (0) 89/ 30 74 975-25				
						
Vorhaben: Ostbayererring – Ersatzneubau 380/ 110-kV-Höchstspannungsleitung Redwitz – Schwandorf einschließlich Rückbau der Bestandsleitung						
Abschnitt Regierungsbezirksgrenze Oberfranken/ Oberpfalz – Umspannwerk Etzenricht (LtG.Nr. B160) Mast-Nr. B91 - B88						
Unterlage: Umweltstudie						
Maßnahmindetailplan Vermeidung						
Unterlage-/ Blatt-Nr.: B 5.2.2/ Blatt 41 von 63		bearbeitet:	Brandl	05.03.2019		
Maßstab: 1:2.000		gezeichnet:	Zankl	08.03.2019		
Blattgröße: 975 x 420 mm		geprüft:	Bernshausen/ Marzelli	15.03.2019		
Aufgestellt: Bayreuth, den 15.03.2019		Planfestgestellt mit Beschluss der Regierung der Oberpfalz vom 23.05.2024 Az. ROP-SlabEnWi-3321-0-2-46 Regensburg, 23.05.2024 gez. Dr. Rebler Regierungsdirektor 				
i. V. Thomas Ehrhardt-Unglaub					i. A. Gunnar Heinitz	
					