


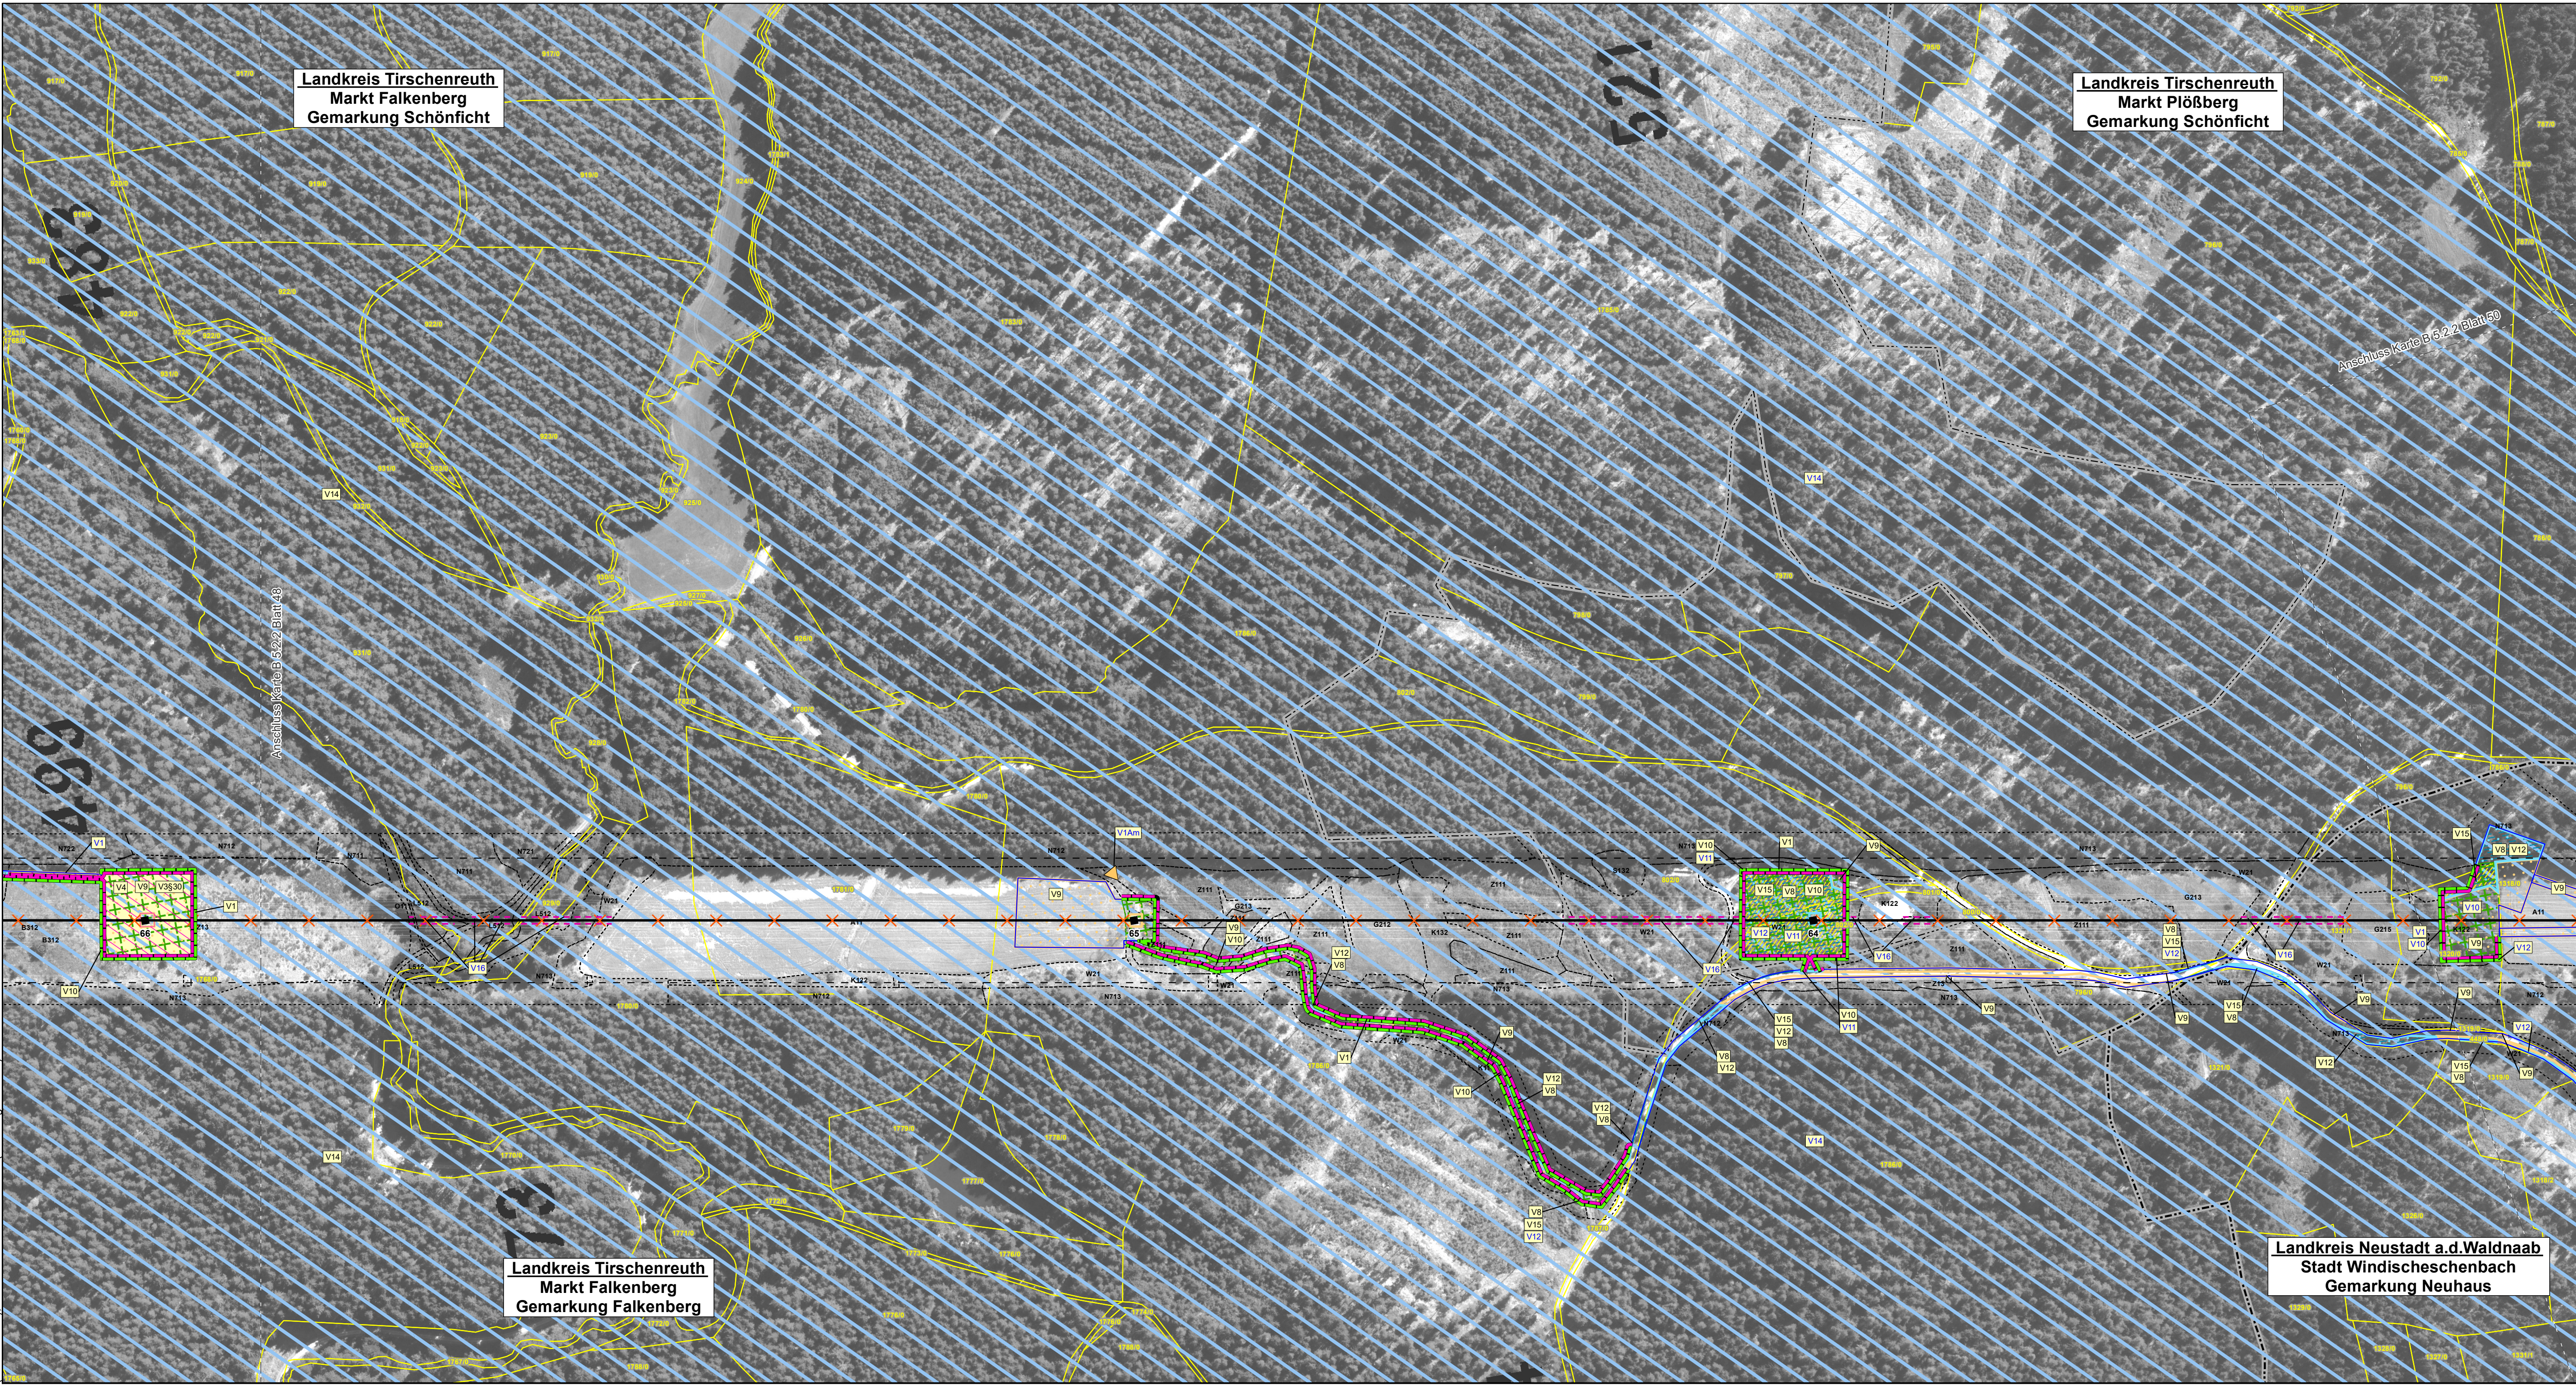

Blattschnittübersicht
Maßstab: 1:275.000

1	1. Deckblatt	20.06.2023	TNL
Nr.	Art der Änderung	Datum	Zeichen

Unterlagen zum Planfeststellungsverfahren (1. Deckblatt)

Umweltstudie

Vorhabensträger:	TenneT TSO GmbH Bernecker Straße 70 95448 Bayreuth	
Ersteller:	TNL Umweltplanung Frank Bernshausen e. K. Raiffeisenstraße 7 35410 Hungen Tel.: +49 (0) 6402/ 51 9621-0 Fax: +49 (0) 6402/ 51 9621-30 Institut für Umweltplanung und Raumentwicklung GmbH & Co. KG Amalienstraße 79 80799 München Tel.: +49 (0) 89/ 30 74 975-0 Fax: +49 (0) 89/ 30 74 975-25	
Vorhaben:	Ostbayererring – Ersatzneubau 380/ 110-kV-Höchstspannungsleitung Redwitz – Schwandorf einschließlich Rückbau der Bestandsleitung Abschnitt Regierungsbezirksgrenze Oberfranken/ Oberpfalz – Umspannwerk Etzenricht (Ltg.Nr. B160) Mast-Nr. B66 - B64	
Unterlage:	Umweltstudie Maßnahmindetailplan Vermeidung	
Unterlage-/ Blatt-Nr.:	B 5.2.2/ Blatt 49 von 63	bearbeitet: Brandl 05.03.2019
Maßstab:	1:2.000	gezeichnet: Zankl 08.03.2019
Blattgröße:	975 x 420 mm	geprüft: Bernshausen/ Marzelli 15.03.2019
Aufgestellt: Bayreuth, den 15.03.2019 i. V. Thomas Ehrhardt-Unglaub i. A. Gunnar Heinitz		Planfestgestellt mit Beschluss der Regierung der Oberpfalz vom 23.05.2024 Az.: ROP-StabEnWi-3321.0-2-46 Regenburg, 23.05.2024 gez. Dr. Rebler Regierungsdirektor