
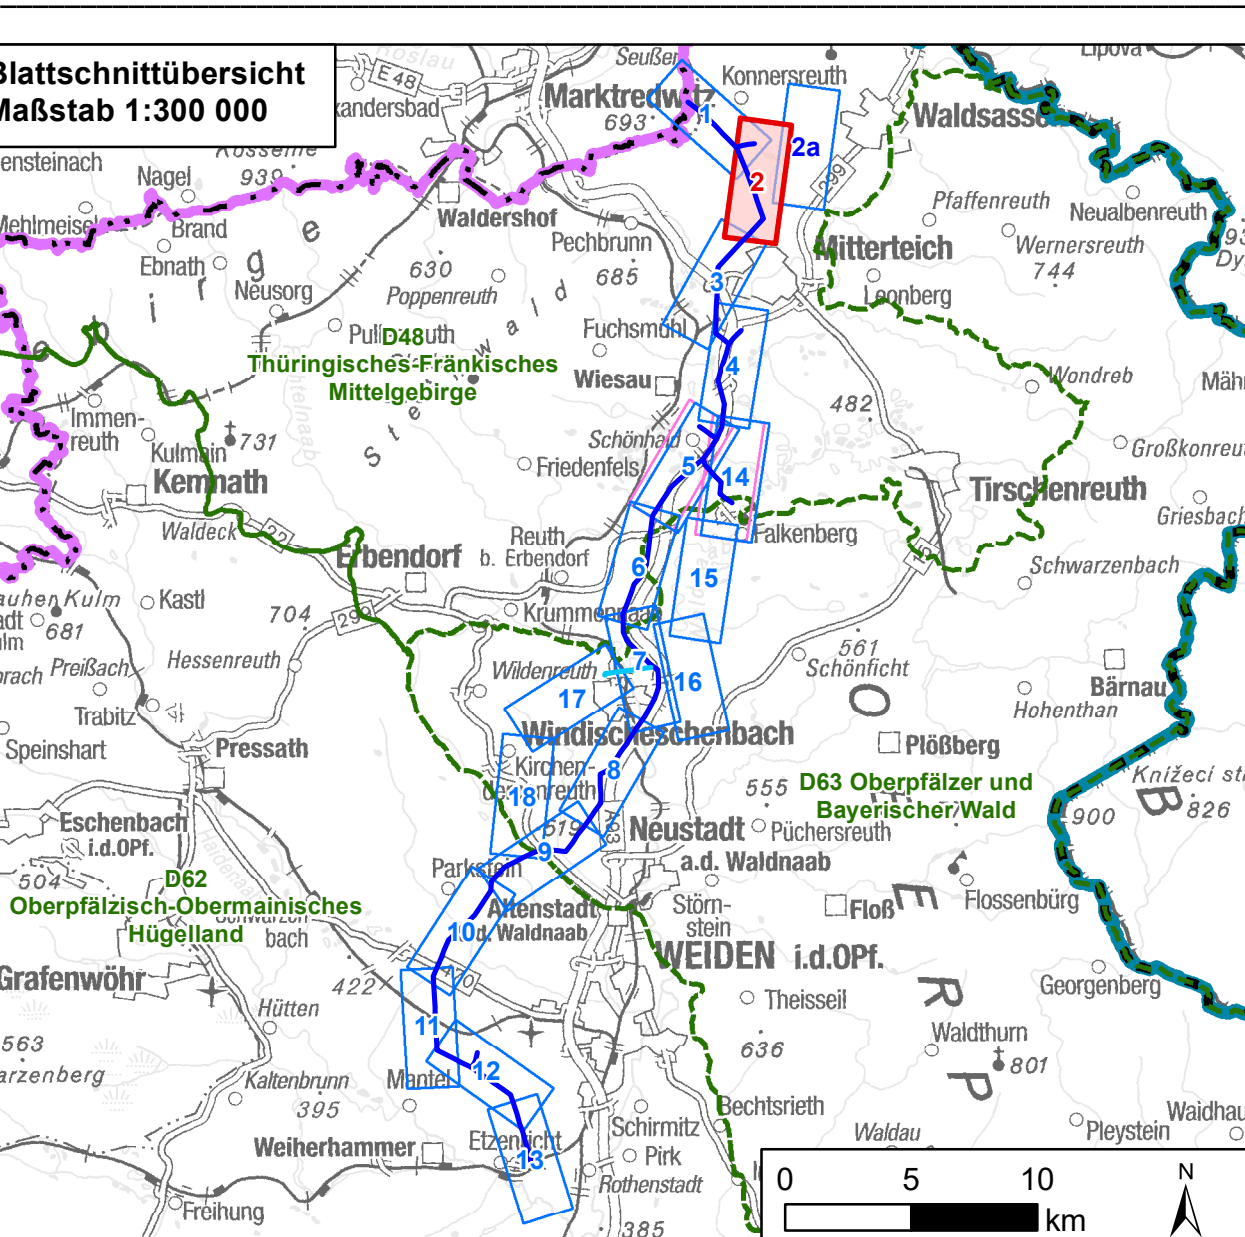


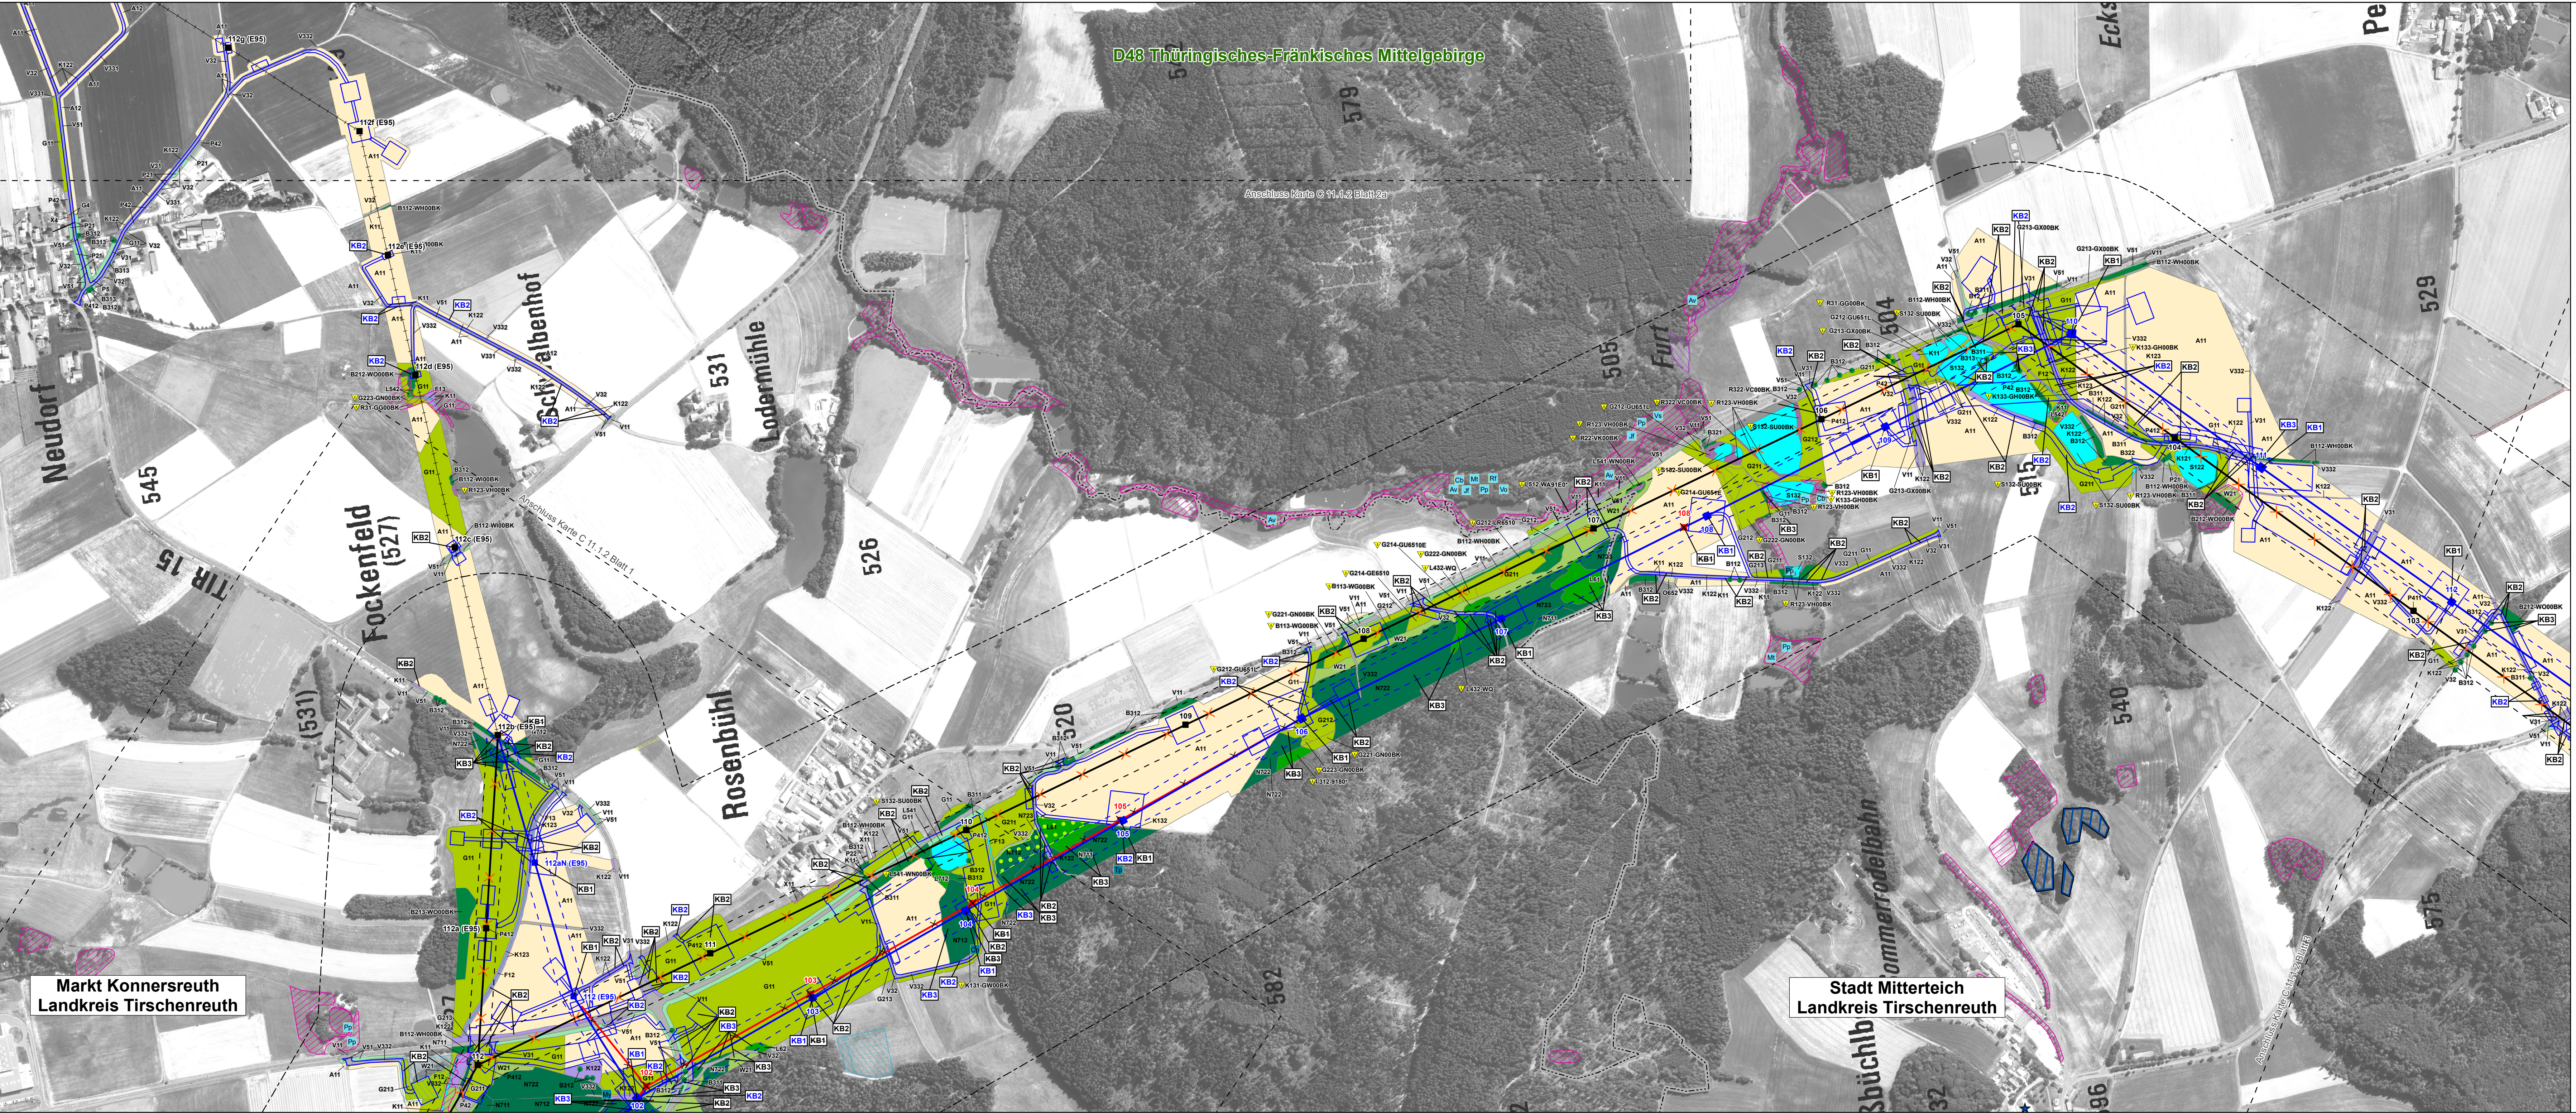

2	2. Deckblatt	01.12.2022	TNL
1	1. Deckblatt	19.05.2023	TNL
Nr.	Art der Änderung	Datum	Zeichen

Unterlagen zum Planfeststellungsverfahren (2. Deckblatt)

Umweltstudie					
Vorhabensträger: TenneT TSO GmbH					
Bernecker Straße 70 95448 Bayreuth					
					
Ersteller: TNL Umweltplanung Frank Bernhausen e. K.					
Raiffeisenstraße 7 35410 Hungen		Tel.: +49 (0) 6402/ 51 9621-0 Fax: +49 (0) 6402/ 51 9621-30			
					
ifuplan Institut für Umwelplanung und Raumentwicklung GmbH & Co. KG					
Amalienstraße 79 80799 München		Tel.: +49 (0) 89/ 30 74 975-0 Fax: +49 (0) 89/ 30 74 975-25			
					
Vorhaben: Ostbayernring – Ersatzneubau 380/ 110-kV-Höchstspannungsleitung Redwitz – Schwandorf einschließlich Rückbau der Bestandsleitung					
Abschnitt Regierungsbezirksgrenze Oberfranken/ Oberpfalz – Umspannwerk Etzenricht (Ltg.Nr. B160) Mast-Nr. 102 - 112					
Unterlage: Umweltstudie					
Bestands-/ Konfliktplan Tiere, Pflanzen & biologische Vielfalt: Biotop/ Pflanzen					
Unterlage-/ Blatt-Nr.: C 11.1.2/ Blatt 2 von 18	bearbeitet:	Brandl	05.03.2019		
Maßstab: 1:5.000	gezeichnet:	Zankl	08.03.2019		
Blattgröße: 1160 x 420 mm	geprüft:	Bernhausen/ Marzelli	15.03.2019		
Aufgestellt: Bayreuth, den 15.03.2019	Planfestgestellt mit Beschluss der Regierung der Oberpfalz vom 23.05.2024 Az. ROP-StaBtEnWi-3321.0-2-46 Regensburg, 23.05.2024 gez. Dr. Reibler Regierungsdirektor				
i. V. Thomas Ehrhardt-Unglaub i. A. Gunnar Heintz					
