
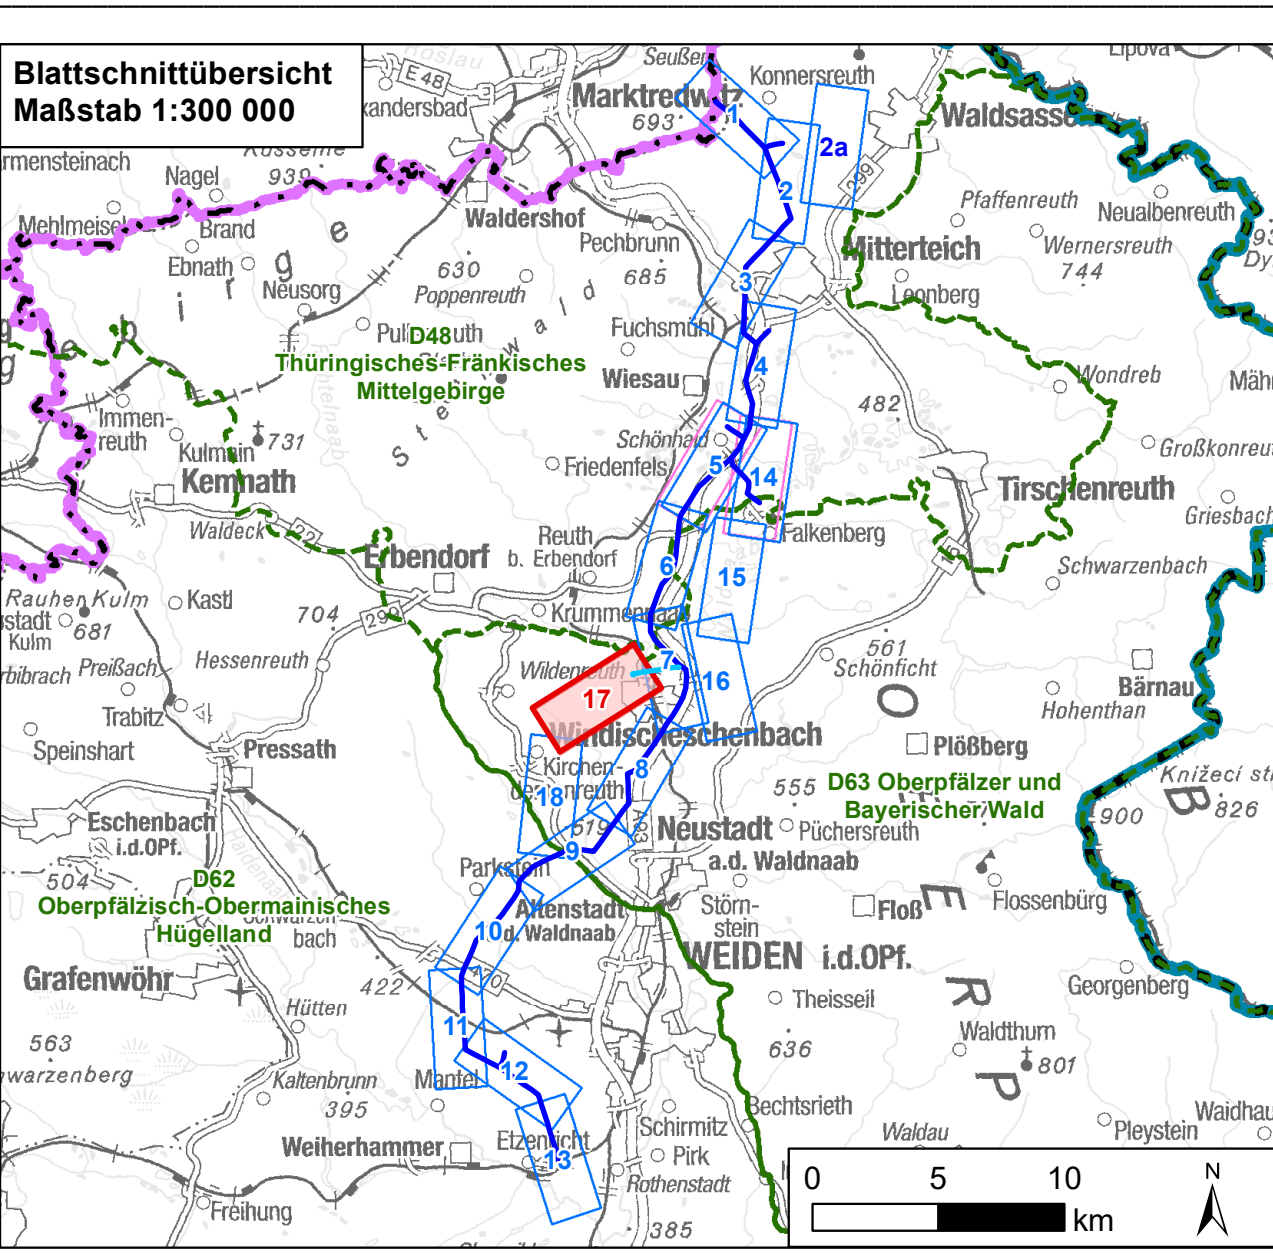


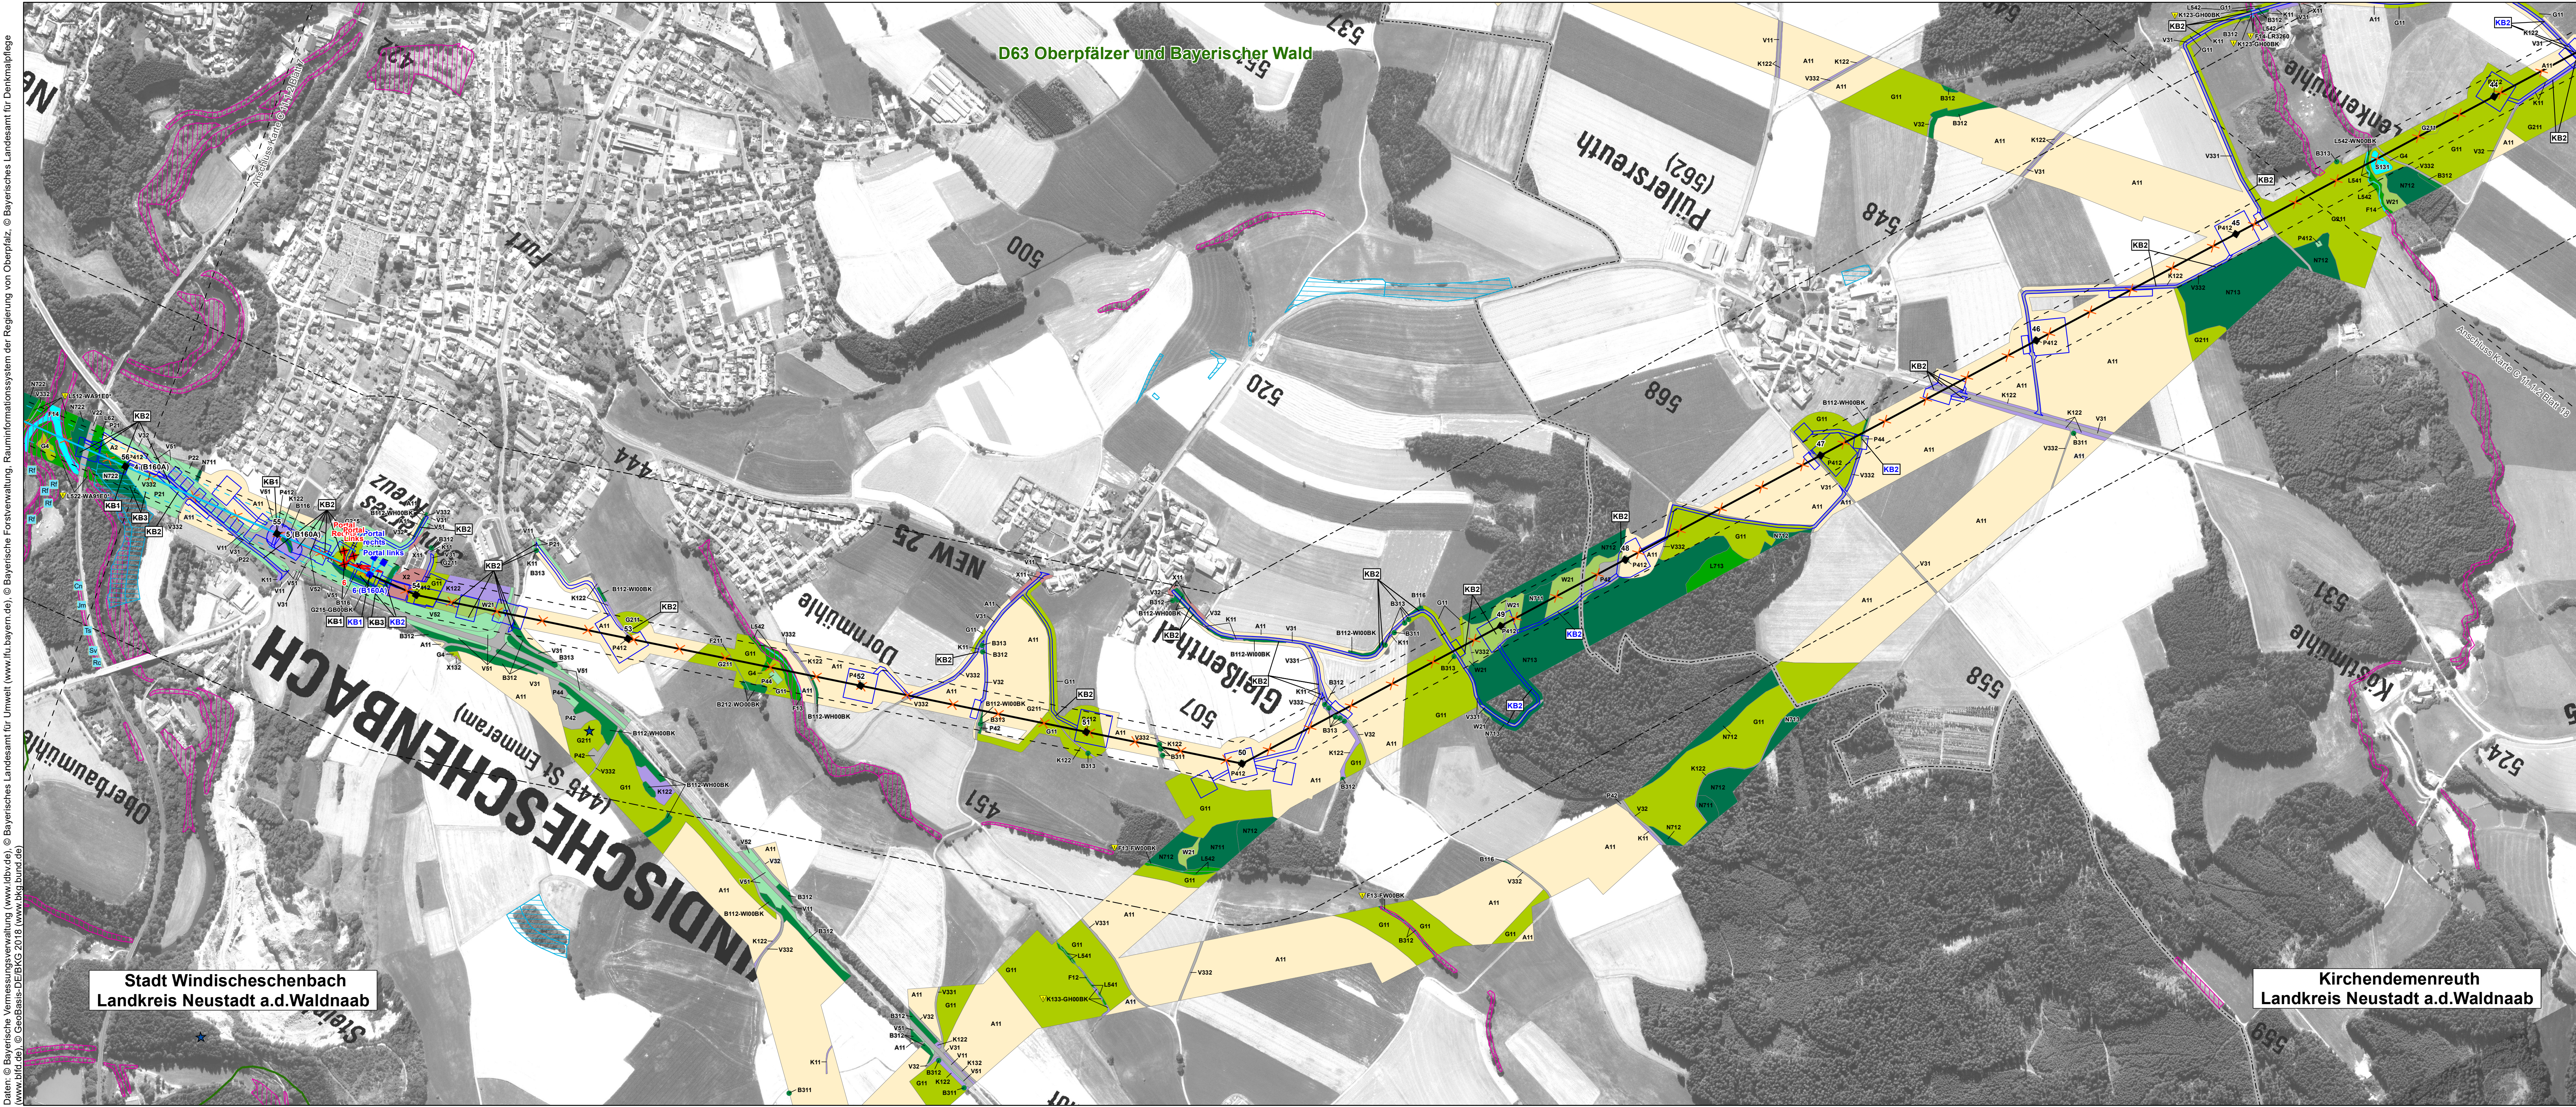

1	1. Deckblatt	19.05.2023	TNL
Nr.	Art der Änderung	Datum	Zeichen

Unterlagen zum Planfeststellungsverfahren (1. Deckblatt)

Umweltstudie

Vorhabensträger:	TenneT TSO GmbH		
Bernecker Straße 70 95448 Bayreuth			
Ersteller:	TNL Umweltplanung Frank Bernhausen e. K.		
Raiffeisenstraße 7 35410 Hungen	Tel.: +49 (0) 6402/ 51 9621-0 Fax: +49 (0) 6402/ 51 9621-30		
ifuplan Institut für Umwelplanung und Raumentwicklung GmbH & Co. KG			
Amalienstraße 79 80799 München	Tel.: +49 (0) 89/ 30 74 975-0 Fax: +49 (0) 89/ 30 74 975-25		
Vorhaben:	Ostbayernring – Ersatzneubau 380/ 110-kV-Höchstspannungsleitung Redwitz – Schwandorf einschließlich Rückbau der Bestandsleitung		
Unterlage:	Abschnitt Regierungsbezirksgrenze Oberfranken/ Oberpfalz – Umspannwerk Etzenricht (LtG.Nr. B160) Mast-Nr. B56 - B44		
	Umweltstudie		
	Bestands-/ Konfliktplan Tiere, Pflanzen & biologische Vielfalt: Biotop/ Pflanzen		
Unterlage-/ Blatt-Nr.:	C 11.1.2/ Blatt 17 von 18	bearbeitet:	Brandl 05.03.2019
Maßstab:	1:5.000	gezeichnet:	Zankl 08.03.2019
Blattgröße:	1160 x 420 mm	geprüft:	Bernhausen/ Marzelli 15.03.2019
Aufgestellt:	Bayreuth, den 15.03.2019	Planfestgestellt mit Beschluss der Regierung der Oberpfalz vom 23.05.2024 Az. RO-P-StabEnWi-3321.0-2-46 Regensburg, 23.05.2024 gez. Dr. Rebler Regierungsdirektor	
i. V. Thomas Ehrhardt-Unglaub		i. A. Gunnar Heintz	