
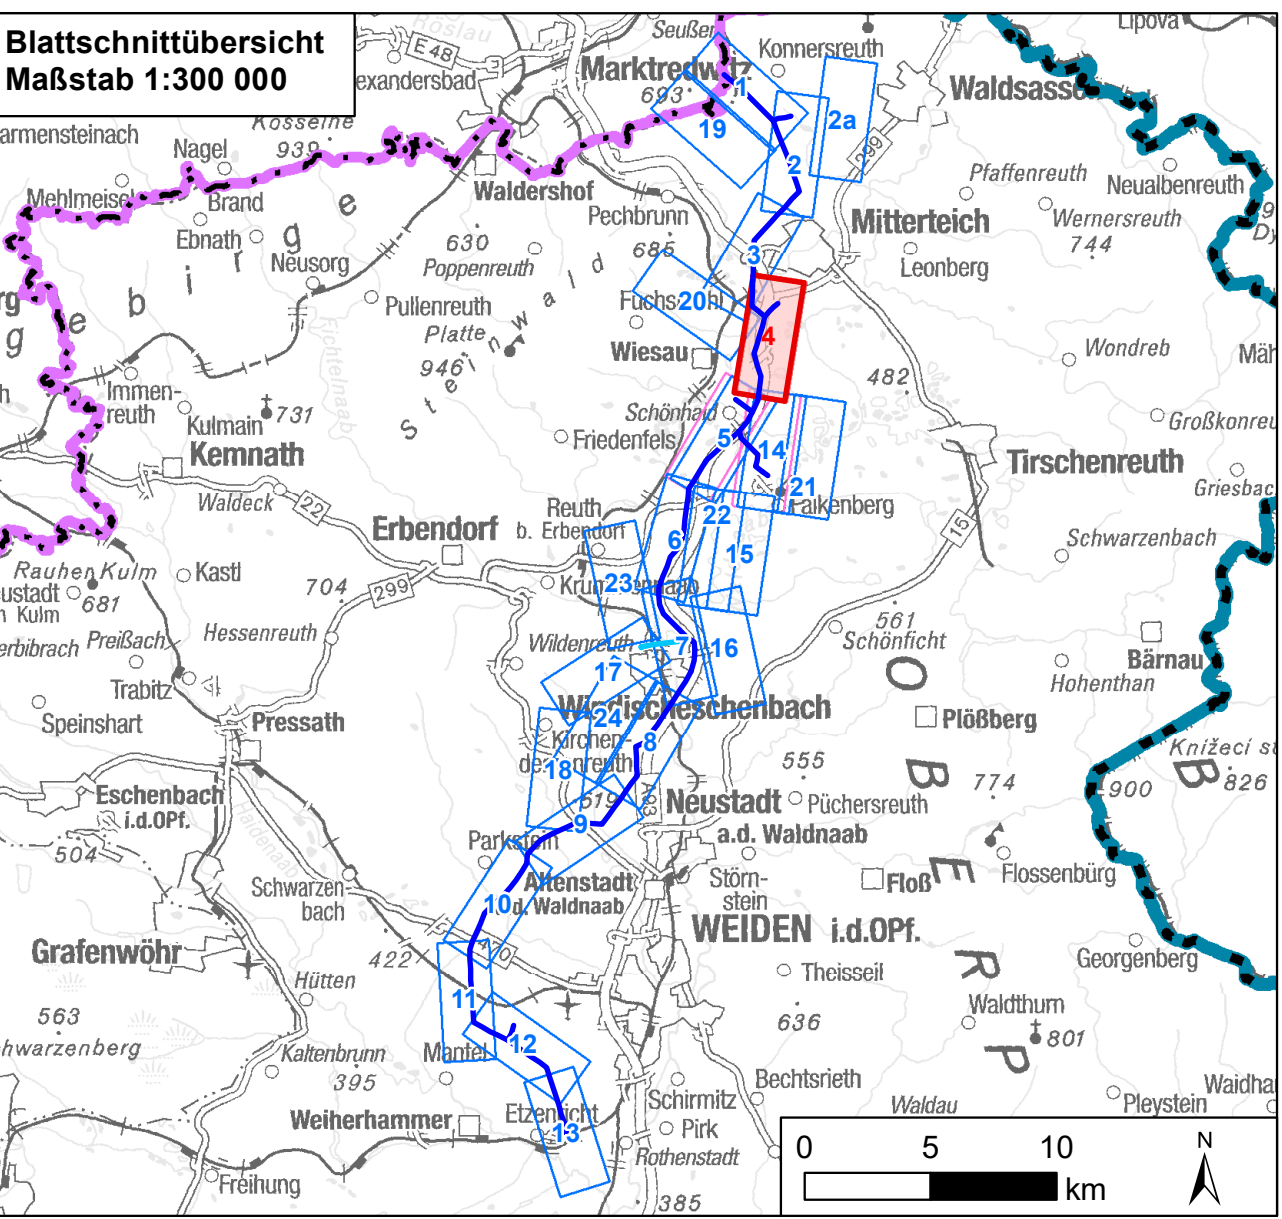


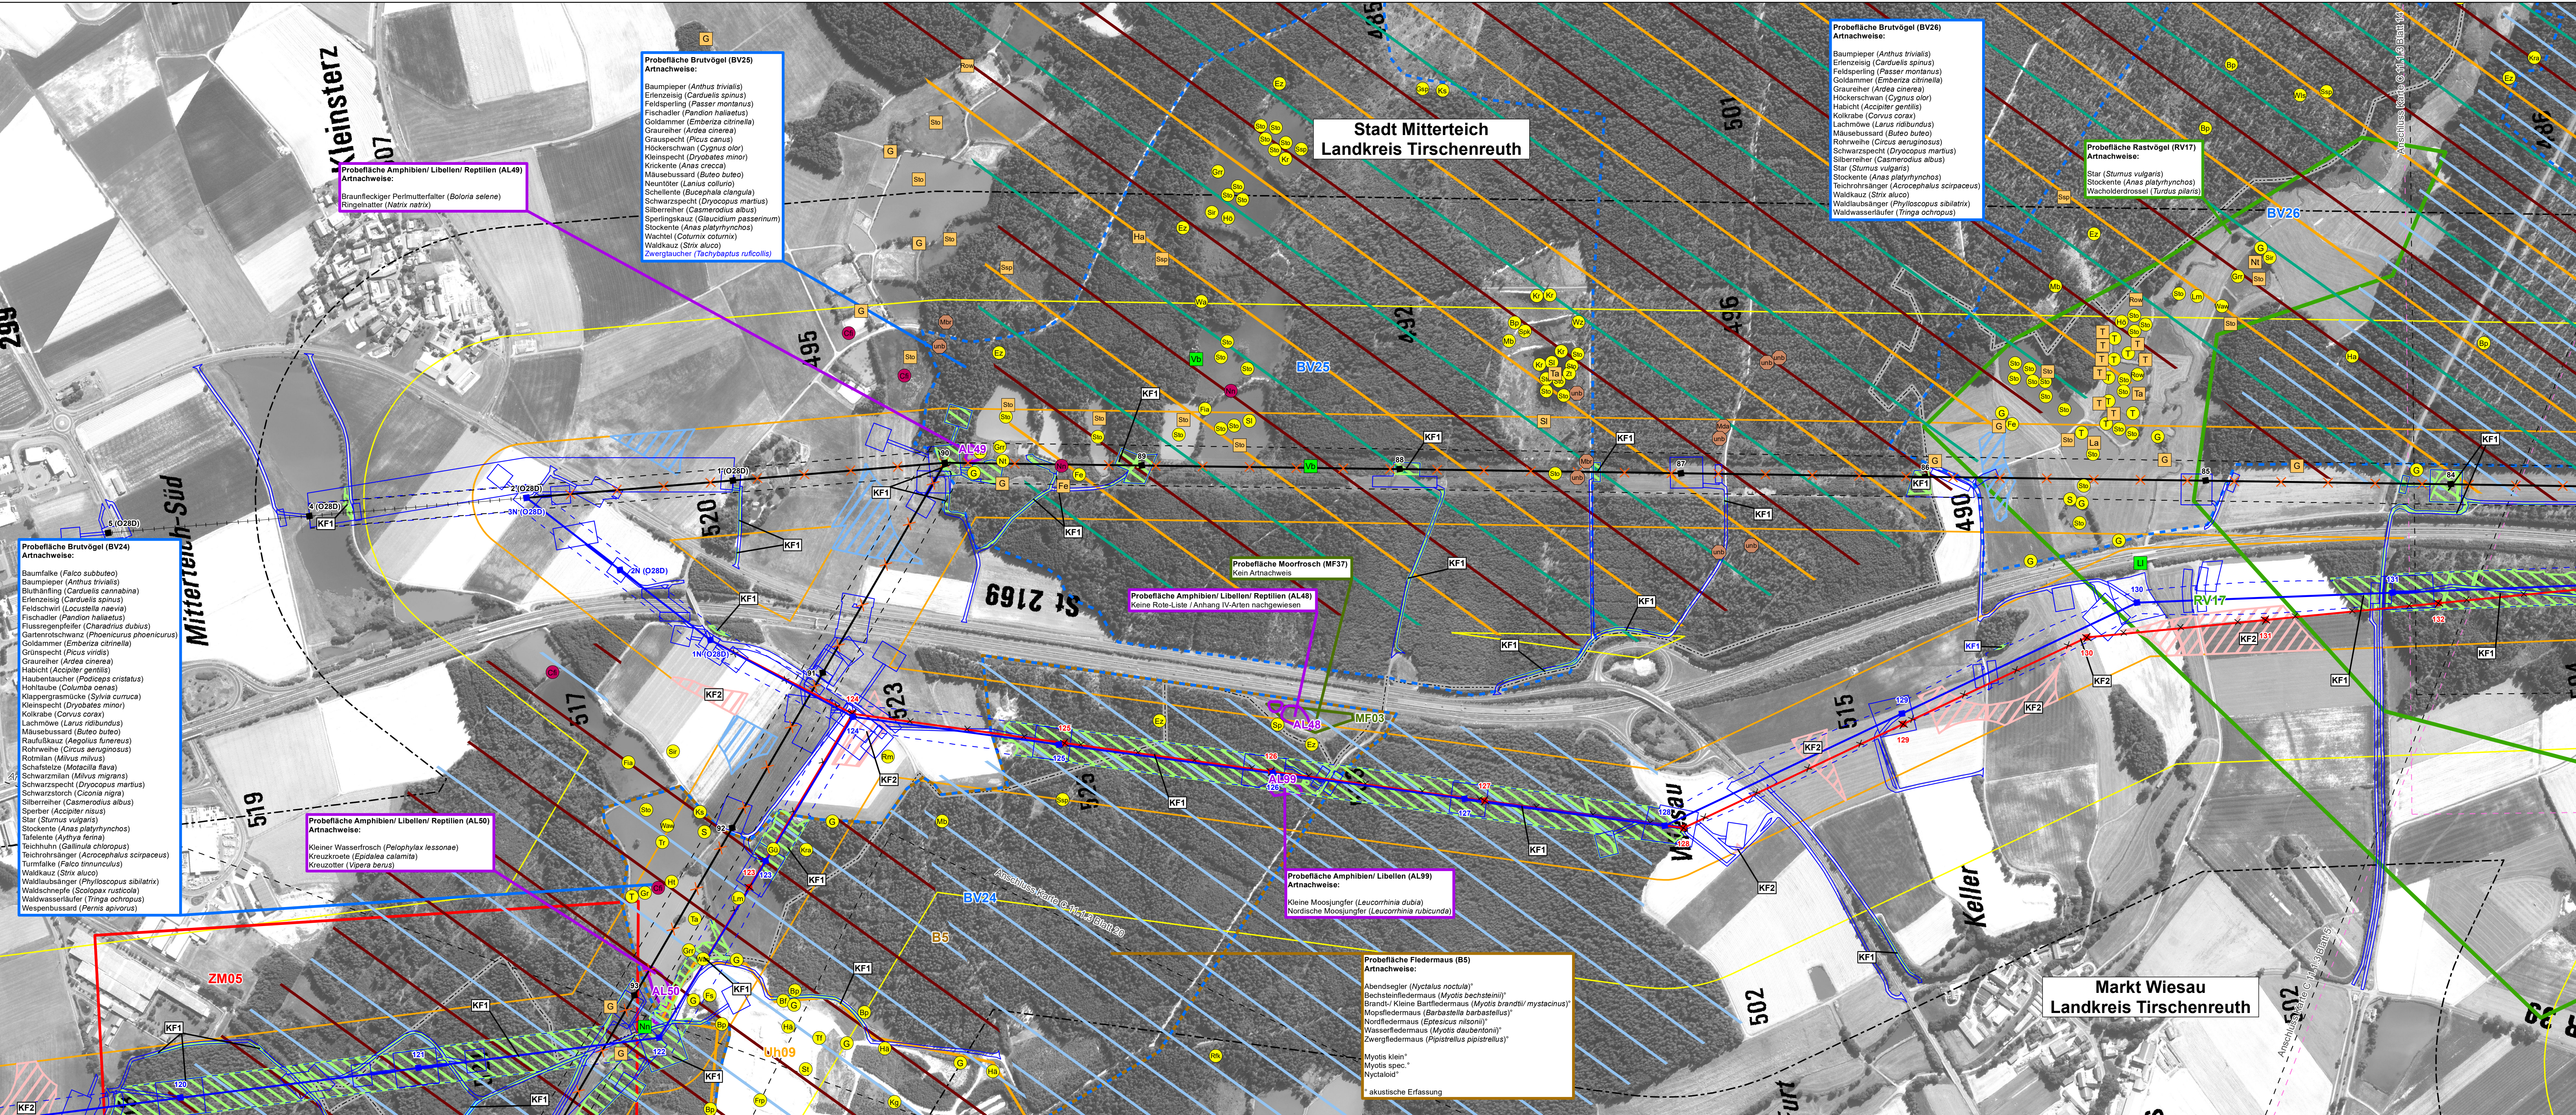

0 125 250 500 Meter		N	
1	1. Deckblatt	19.05.2023	TNL
Nr.	Art der Änderung	Datum	Zeichen

Unterlagen zum Planfeststellungsverfahren (1. Deckblatt)

Umweltstudie			
Vorhabensträger: TenneT TSO GmbH			
Bernecker Straße 70 95448 Bayreuth			
Ersteller: TNL Umweltplanung Frank Bernhausen e. K.			
Raiffeisenstraße 7 35410 Hungen			
Institut für Umweltplanung und Raumentwicklung GmbH & Co. KG			
Amalienstraße 79 80799 München			
Vorhaben: Ostbayernring – Ersatzneubau 380/ 110-kV-Höchstspannungsleitung Redwitz – Schwandorf einschließlich Rückbau der Bestandsleitung			
Abschnitt Regierungsbezirksgrenze Oberfranken/ Oberpfalz – Umspannwerk Etzenricht (LtG.Nr. B160) Mast-Nr. 120 - 131			
Unterlage: Umweltstudie			
Bestands-/ Konfliktplan Tiere, Pflanzen & biologische Vielfalt: Tiere			
Unterlage/ Blatt-Nr.: C 11.1.3/ Blatt 4 von 24	bearbeitet:	Brandl	05.03.2019
Maßstab: 1:5.000	gezeichnet:	Zankl	06.03.2019
Blattgröße: 1160 x 420 mm	geprüft:	Bernhausen/ Marzell	15.03.2019
Aufgestellt: Bayreuth, den 15.03.2019		Planfestgestellt mit Beschluss der Regierung der Oberpfalz vom 23.05.2024	
I. V. Thomas Ehrhardt-Unglaub		A. Gunnar Heintz	
i.v. Ehrhardt		g. Heintz	
Az. ROP-StabEnWi-3321.0-2-46		Regensburg, 23.05.2024	
gez. Dr. Rebler		Regierungsdirektor	