


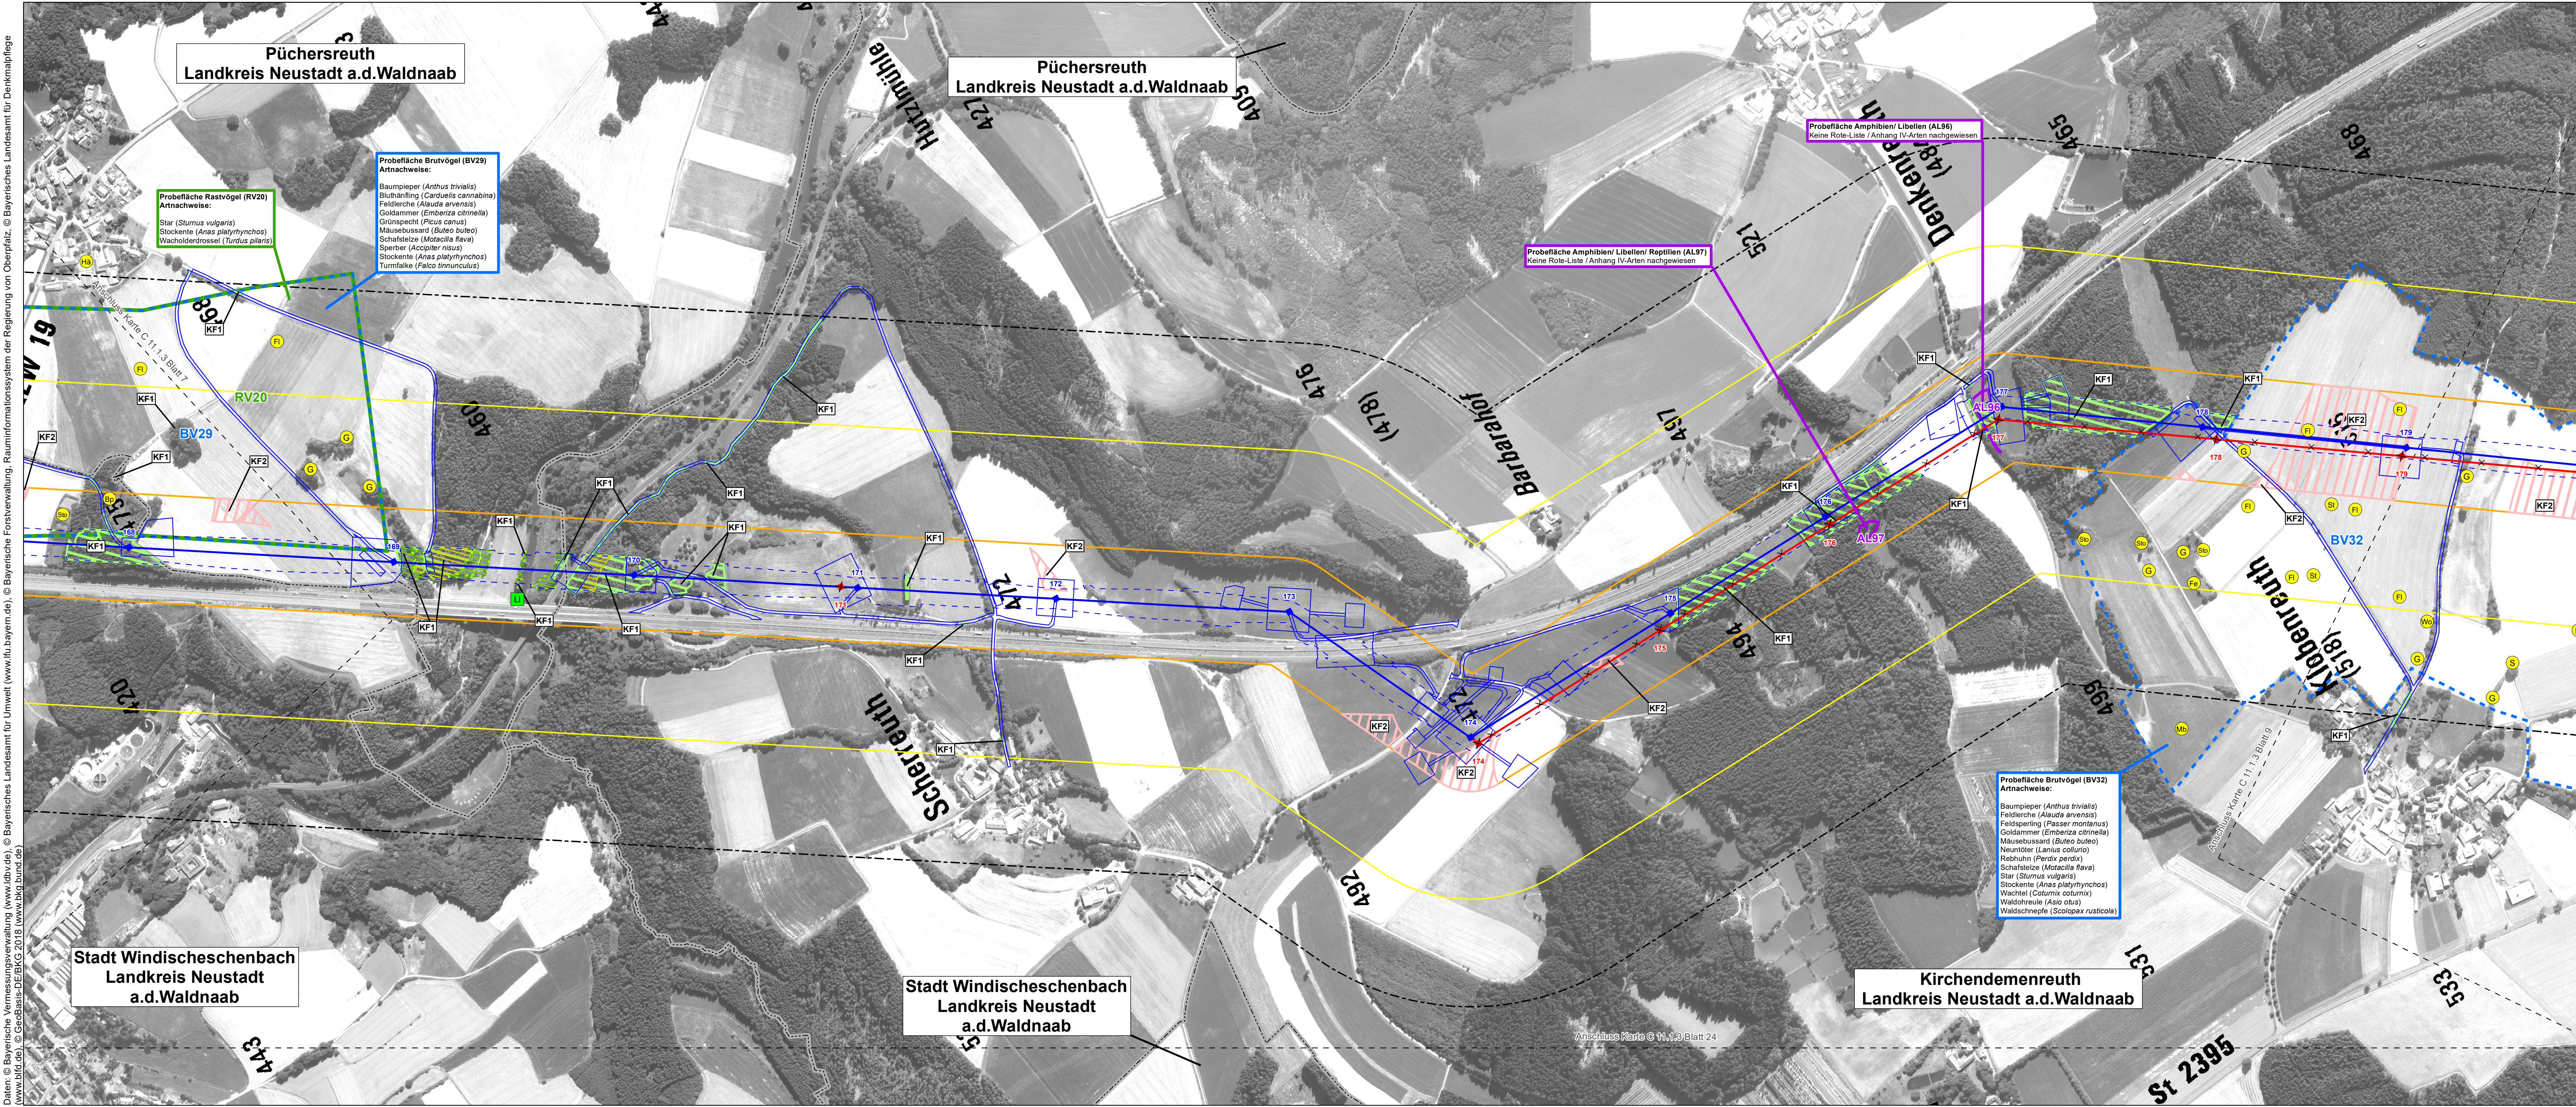

Blattschnittübersicht
Maßstab 1:300 000

0 125 250 500 Meter

1	1. Deckblatt	19.05.2023	TNL
Nr.	Art der Änderung	Datum	Zeichen

Unterlagen zum Planfeststellungsverfahren (1. Deckblatt)

Umweltstudie

Vorhabensträger:	TenneT TSO GmbH Bernecker Straße 70 95448 Bayreuth			
Ersteller:	TNL Umweltplanung Frank Bernhausen e. K. Raiffeisenstraße 7 35410 Hungen Institut für Umweltplanung und Raumentwicklung GmbH & Co. KG Amalienstraße 79 80799 München	 		
Vorhaben:	Ostbayernring – Ersatzneubau 380/ 110-kV-Höchstspannungsleitung Redwitz – Schwandorf einschließlich Rückbau der Bestandsleitung Abschnitt Regierungsbezirksgrenze Oberfranken/ Oberpfalz – Umspannwerk Etzenricht (LtG.Nr. B160) Mast-Nr. 168 - 179			
Unterlage:	Umweltstudie Bestands-/ Konfliktplan Tiere, Pflanzen & biologische Vielfalt: Tiere			
Unterlage-/ Blatt-Nr.:	C 11.1.3/ Blatt 8 von 24	bearbeitet:	Brandl	05.03.2019
Maßstab:	1:5.000	gezeichnet:	Zankl	06.03.2019
Blattgröße:	1160 x 420 mm	geprüft:	Bernhausen/ Marzelli	15.03.2019
Aufgestellt: Bayreuth, den 15.03.2019		Planfestgestellt mit Beschluss der Regierung der Oberpfalz vom 23.05.2024 Az. ROP-StabEnW-3321.0-2-46 Regensburg, 23.05.2024 gez. Dr. Rebler Regierungsdirektor		
I. V. Thomas Ehrhardt-Unglaub		I. A. Gunnar Heintz		