
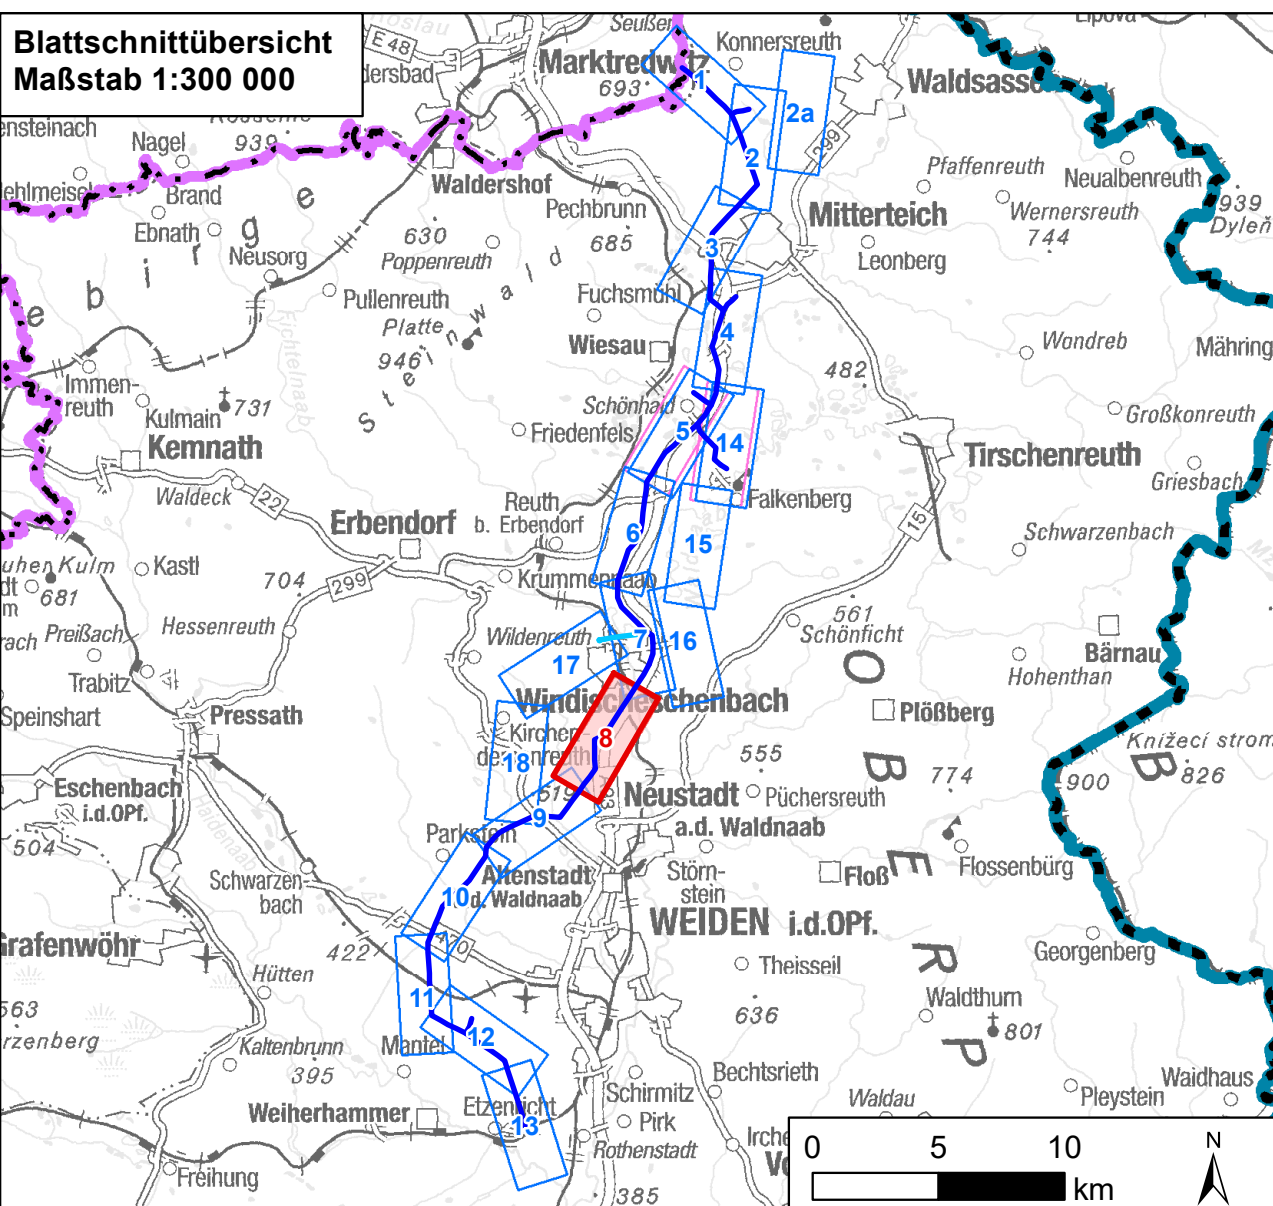


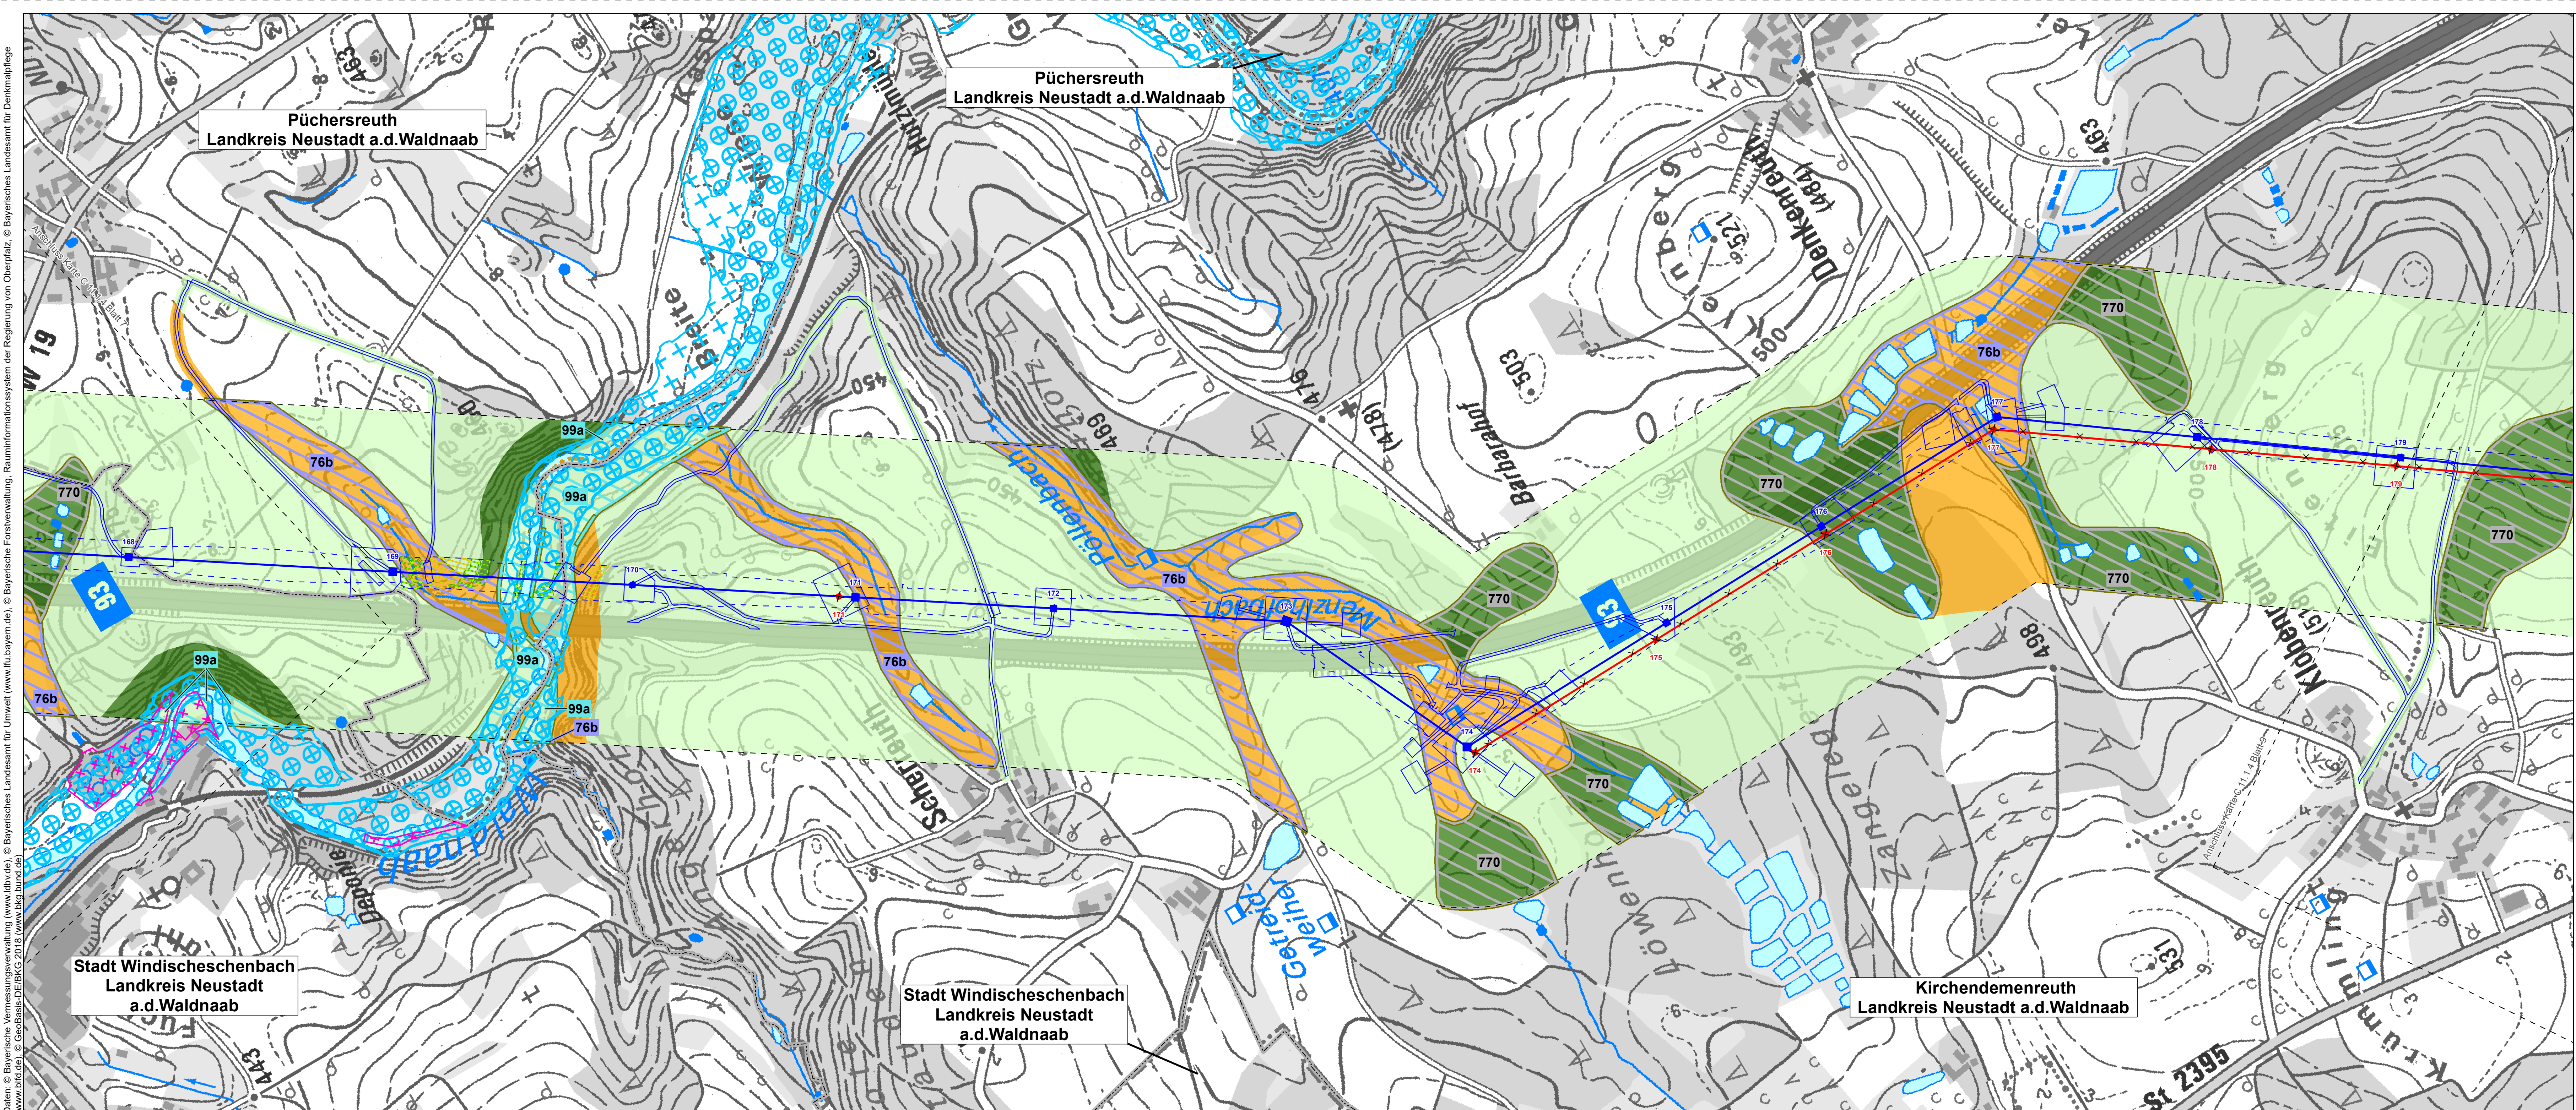

Nr.	1. Deckblatt	19.05.2023	TNL
	Art der Änderung	Datum	Zeichen

Unterlagen zum Planfeststellungsverfahren (1. Deckblatt)

Umweltstudie			
Vorhabensträger:	TenneT TSO GmbH		
	Bernecker Straße 70 95448 Bayreuth		
Ersteller:	TNL Umweltplanung Frank Bernshausen e. K.		
	Raiffeisenstraße 7 35410 Hungen		
	ifuplan Institut für Umweltplanung und Raumentwicklung GmbH & Co. KG		
	Amalienstraße 79 80799 München		
Vorhaben:	Ostbayernring – Ersatzneubau 380/ 110-kV-Höchstspannungsleitung Redwitz – Schwandorf einschließlich Rückbau der Bestandsleitung		
	Abschnitt Regierungsbezirksgrenze Oberfranken/ Oberpfalz– Umspannwerk Etzenricht (LtG.Nr. B160) Mast-Nr. 168 - 179		
Unterlage:	Umweltstudie		
	Bestands-/ Konfliktplan abiotische Schutzgüter		
Unterlage/ Blatt-Nr.:	C 11.1.4/ Blatt 8 von 18	bearbeitet:	Brandl
Maßstab:	1:5.000	gezeichnet:	Zankl
Blattgröße:	1160 x 420 mm	geprüft:	Marzell/ Bernshausen
Aufgestellt:	Bayreuth, den 15.03.2019		
I. V. Thomas Ehrhardt-Unglaub		I. A. Gunnar Heinitz	
i.v. Ehrhardt-Unglaub		g. Heinitz	
Planfestgestellt mit Beschluss der Regierung der Oberpfalz vom 23.05.2024		Az. ROP-StabEnWi-3321.0-2-46	
Regensburg, 23.05.2024		gez. Dr. Rebler	
		Regierungsdirektor	