
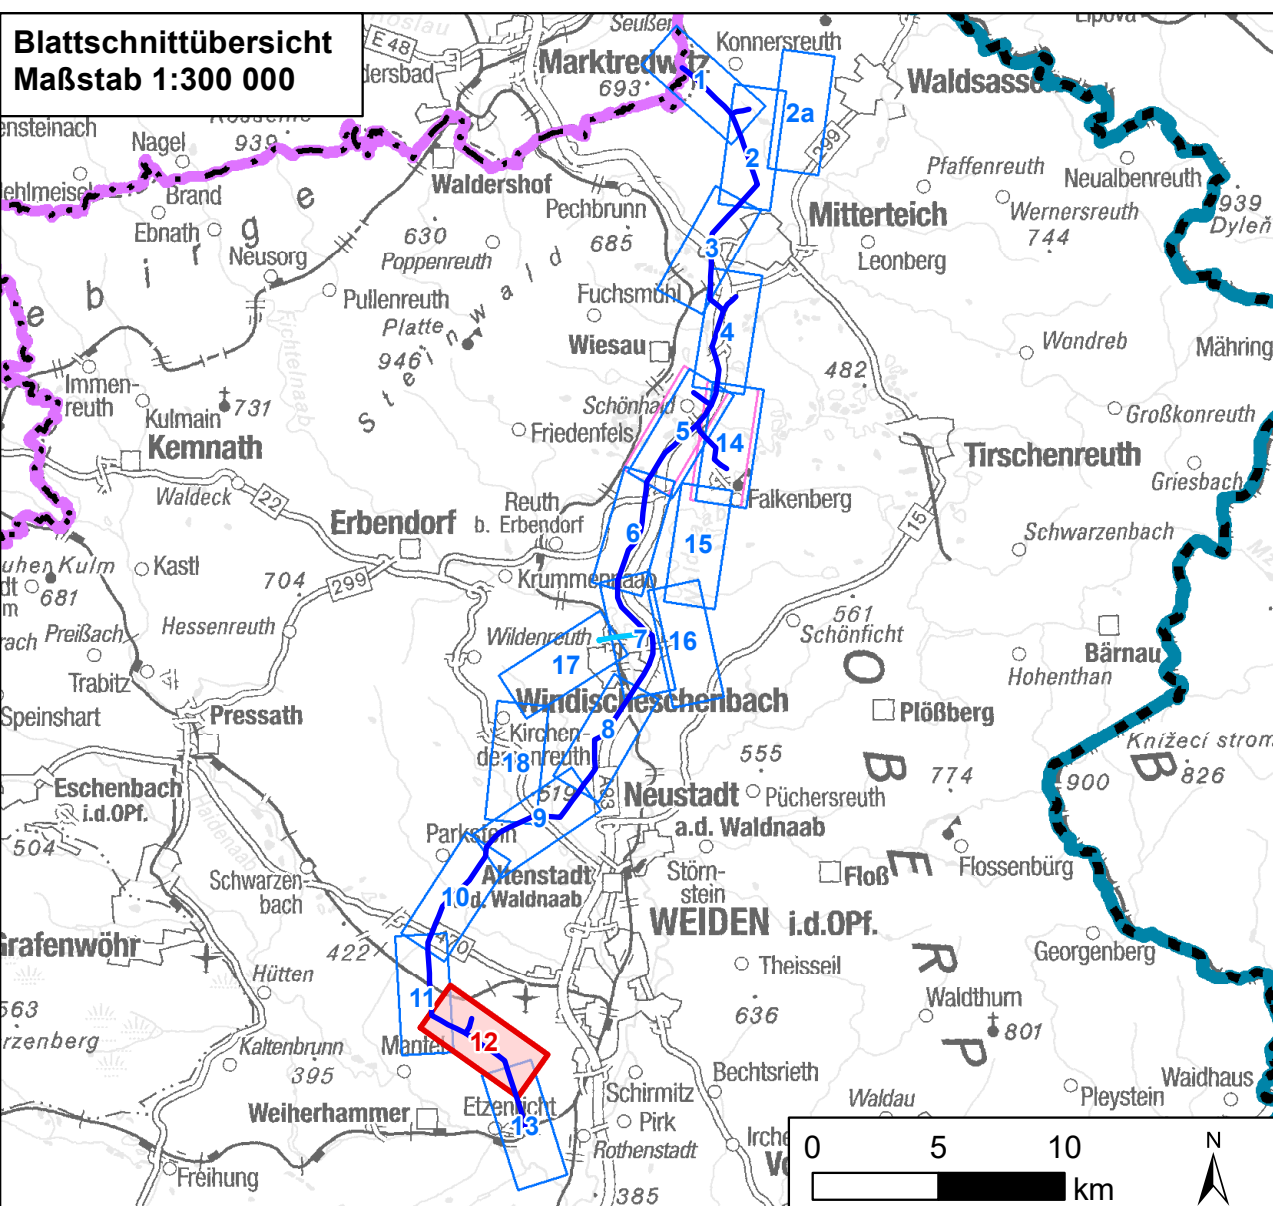


Daten: © Bayerische Vermessungsverwaltung (www.lfdv.de), © Bayerisches Landesamt für Umwelt (www.lfu.bayern.de), © Bayerische Forstverwaltung, Rauminformationssystem der Regierung von Oberpfalz © Bayerisches Landesamt für Denkmalpflege (www.blfd.de) © Geobasis-DE/BKG 2016 (www.bkg.bund.de)

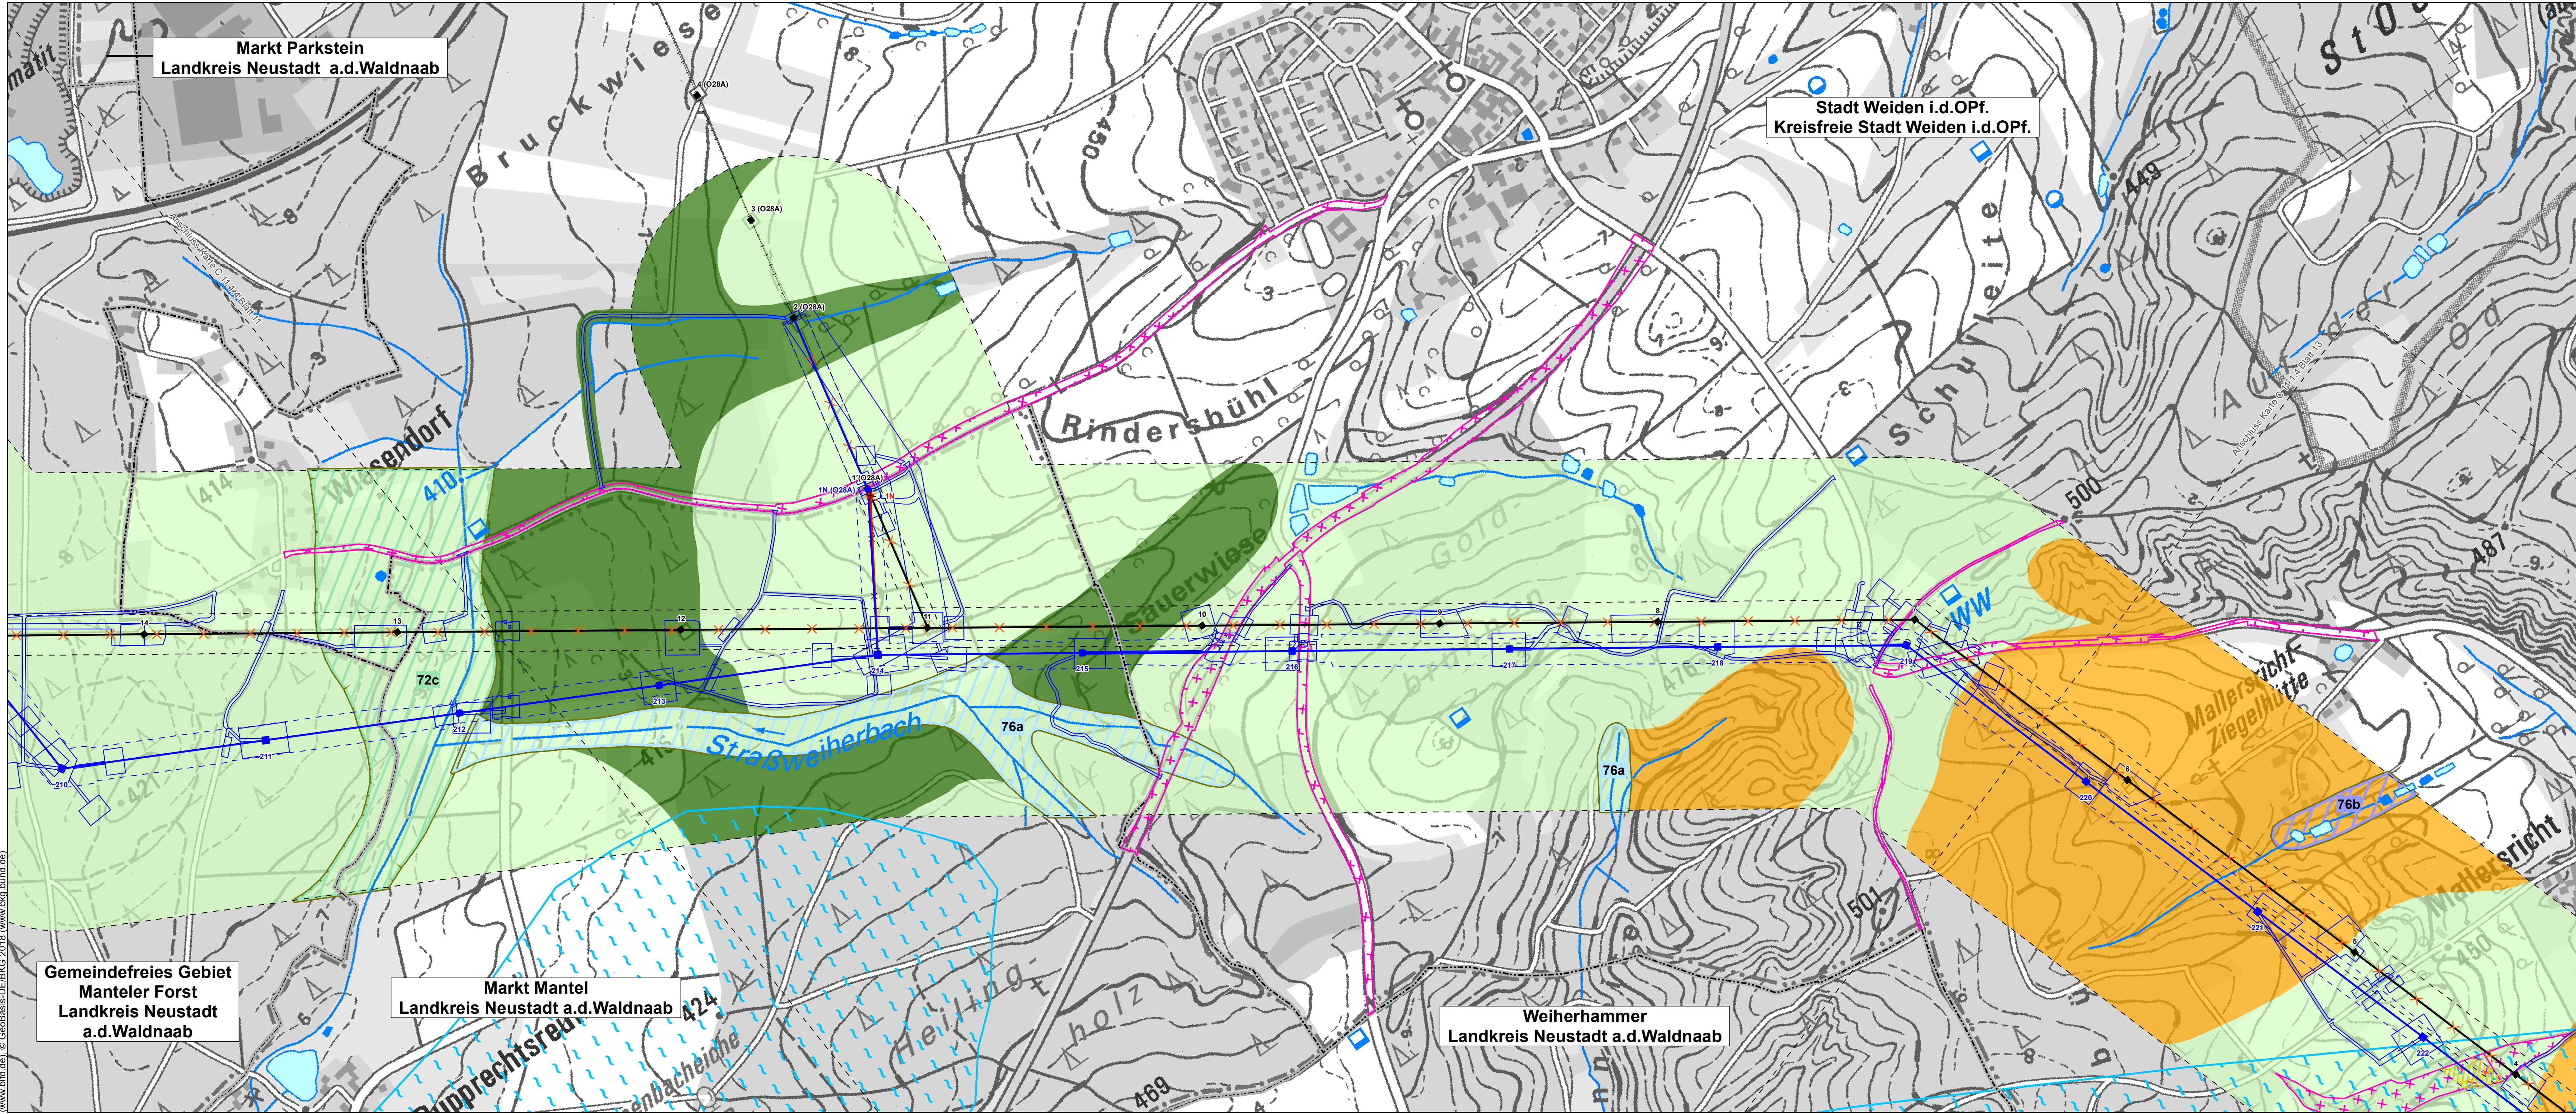

Nr.	1. Deckblatt	19.05.2023	TNL
	Art der Änderung	Datum	Zeichen

**Unterlagen zum Planfeststellungsverfahren (1. Deckblatt)**

**Umweltstudie**

**Vorhabensträger:** TenneT TSO GmbH  
Bernecker Straße 70  
95448 Bayreuth

**TenneT**  
Taking power further

**Ersteller:** TNL Umweltplanung Frank Bernhausen e. K.  
Raiffeisenstraße 7  
35410 Hungen  
ifuplan Institut für Umweltplanung und Raumentwicklung GmbH & Co. KG  
Amalienstraße 79  
80799 München

Tel.: +49 (0) 6402/ 51 9621-0  
Fax: +49 (0) 6402/ 51 9621-30

Tel.: +49 (0) 89/ 30 74 975-0  
Fax: +49 (0) 89/ 30 74 975-25



**Vorhaben:** Ostbayernring – Ersatzneubau 380/ 110-kV-Höchstspannungsleitung Redwitz – Schwandorf einschließlich Rückbau der Bestandsleitung  
Abschnitt Regierungsbezirksgrenze Oberfranken/ Oberpfalz–  
Umspannwerk Etzenricht (LtG.Nr. B160) Mast-Nr. 210 - 222

**Unterlage:** Umweltstudie  
Bestands-/ Konfliktplan abiotische Schutzgüter

Unterlage/ Blatt-Nr.: C 11.1.4/ Blatt 12 von 18	bearbeitet:	Brandl	05.03.2019
Maßstab: 1:5.000	gezeichnet:	Zankl	08.03.2019
Blattgröße: 1160 x 420 mm	geprüft:	Marzell/ Bernhausen	15.03.2019

Aufgestellt: Bayreuth, den 15.03.2019

I. V. Thomas Ehrhardt-Unglaub  
i.v. G. H. C. S. C. S.

I. A. Gunnar Heinitz  
g. Heinitz

Planfestgestellt mit Beschluss der Regierung der Oberpfalz vom 23.05.2024  
Az. ROP-StabEnWi-3321.0-2-46  
Regensburg, 23.05.2024  
gez. Dr. Rebler  
Regierungsdirektor



1