
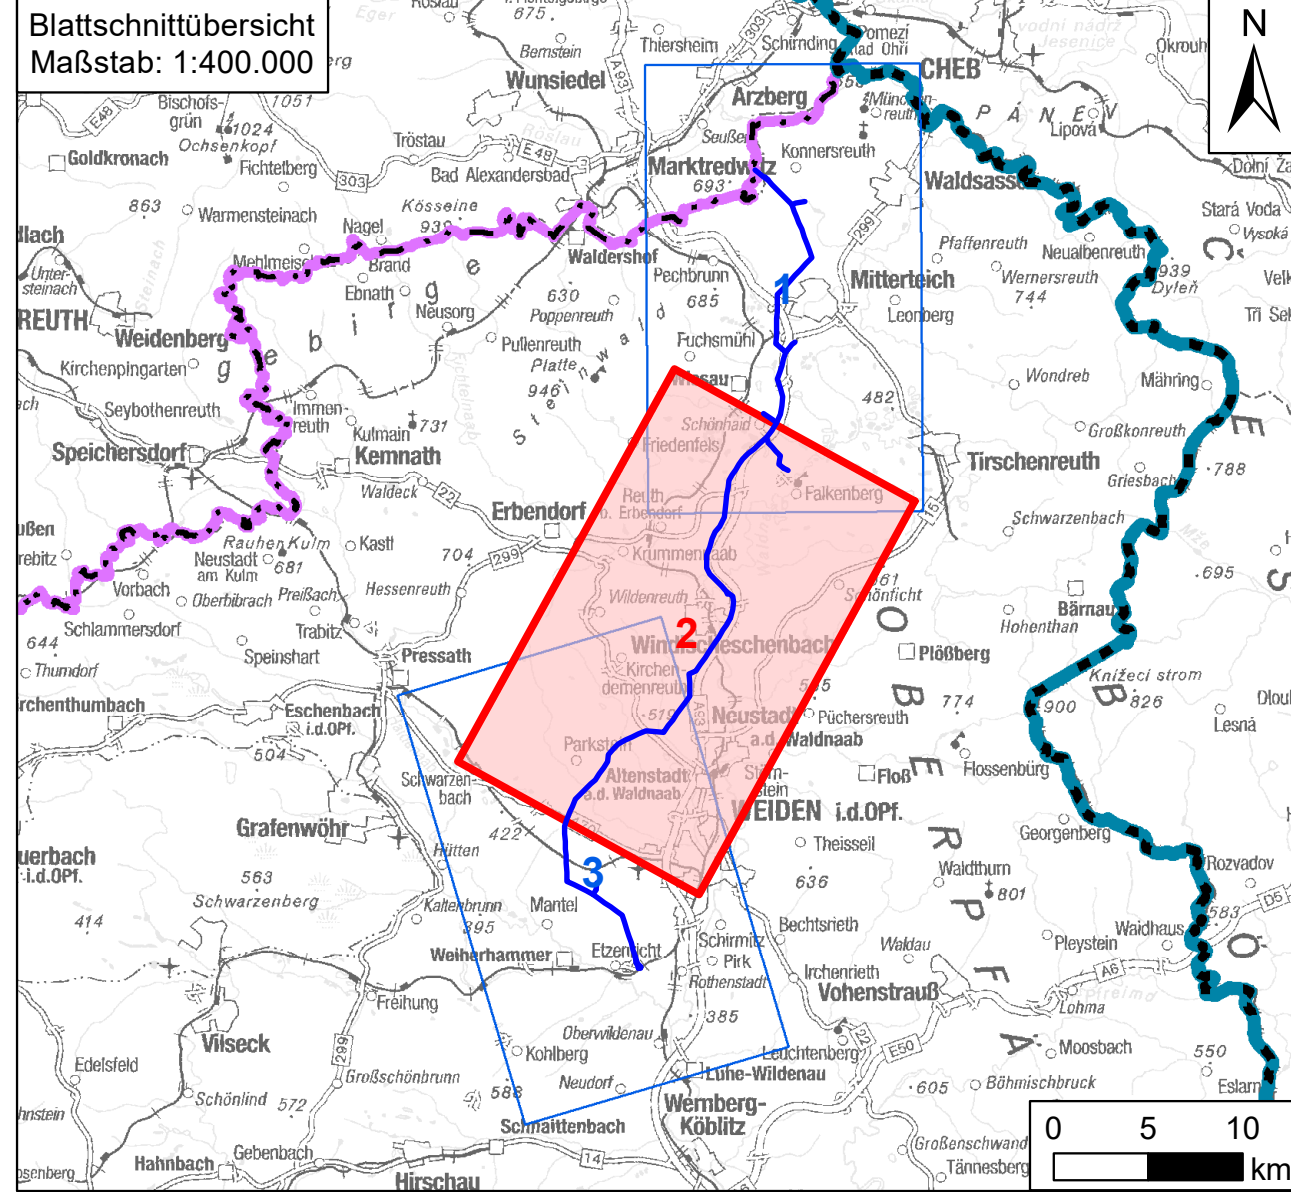


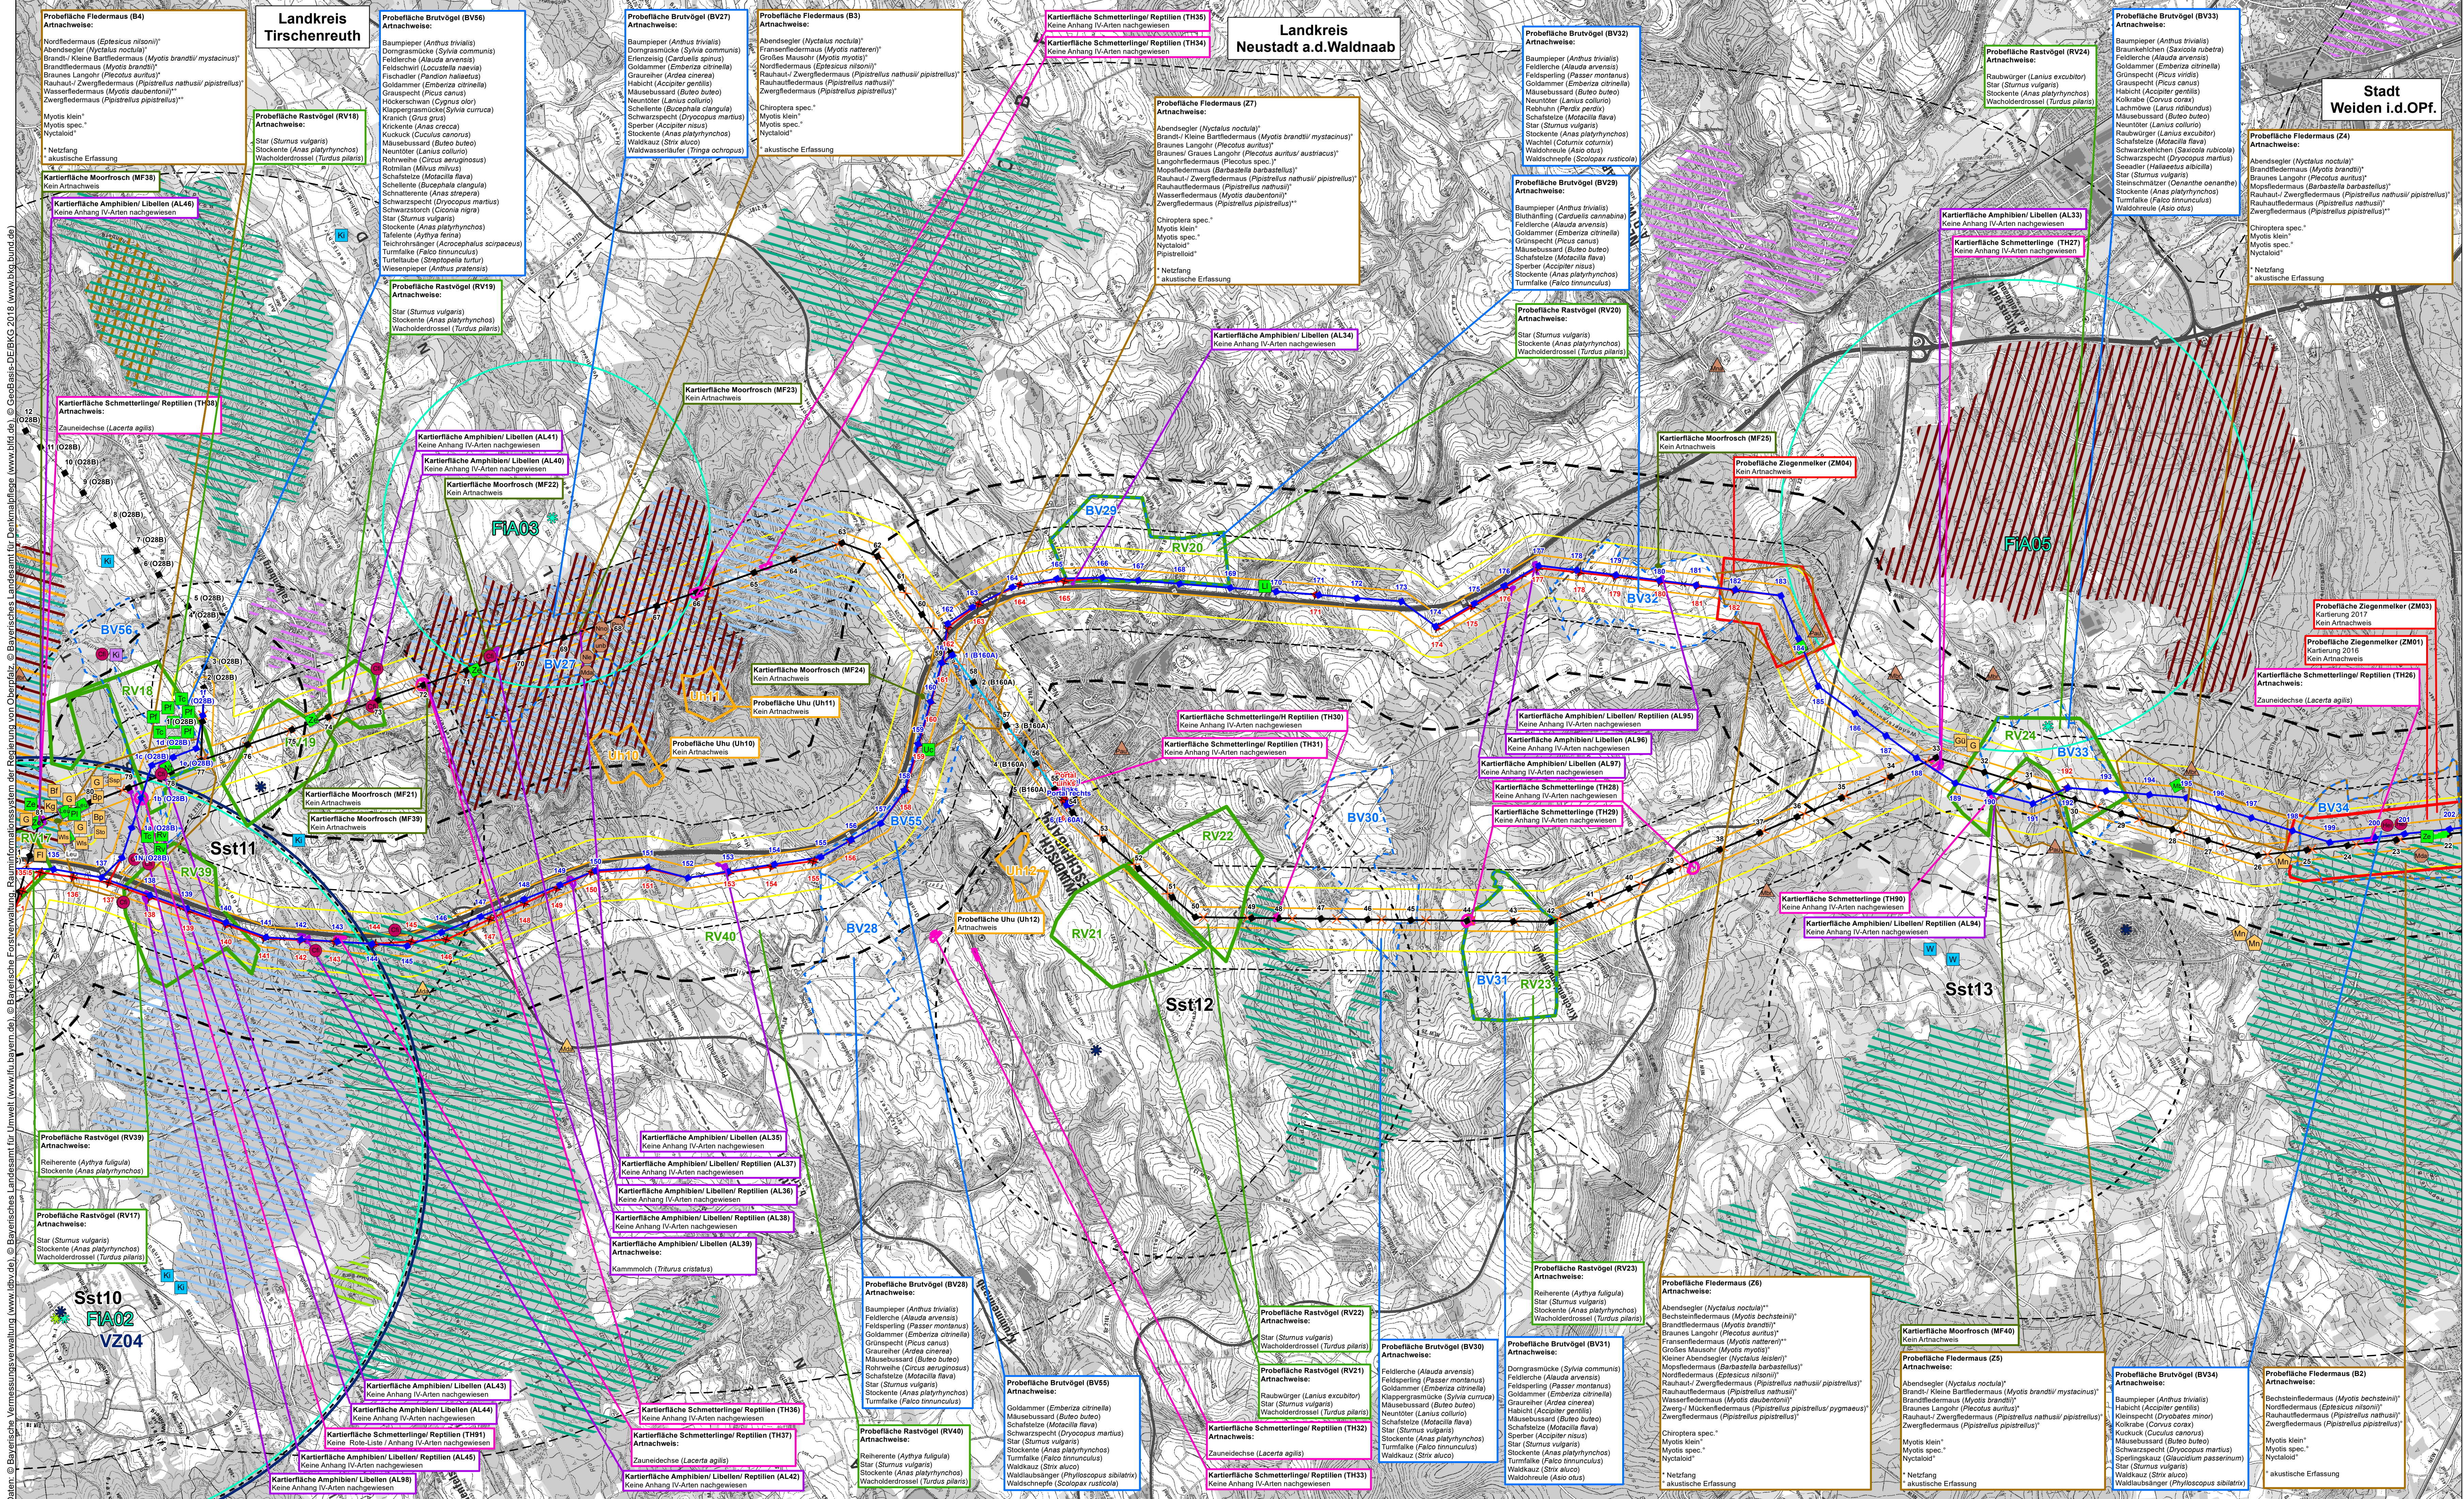

1	1. Deckblatt	19.05.2023	TNL
Nr.	Art der Änderung	Datum	Zeichen

Unterlagen zum Planfeststellungsverfahren (1. Deckblatt)			
Vorhabensträger: TenneT TSO GmbH			
Bernecker Straße 70 95448 Bayreuth			
Ersteller: TNL Umweltplanung Frank Bernhausen e. K.			
Raiffeisenstraße 7 35410 Hungen			
ifuplan Institut für Umweltplanung und Raumentwicklung GmbH & Co. KG			
Amalienstraße 79 80799 München			
Vorhaben: Ostbayernring – Ersatzneubau 380/ 110-kV-Höchstspannungsleitung Redwitz – Schwandorf einschließlich Rückbau der Bestandsleistung			
Abschnitt Regierungsbezirksgrenze Oberfranken/ Oberpfalz – Umspannwerk Etzenricht (Ltg.Nr. B160) Mast-Nr. 135- 202			
Unterlage: Spezielle artenschutzrechtliche Prüfung			
Unterlage/ Blatt-Nr.: 11.2.1/ Blatt 2 von 3			
bearbeitet: Brandt			
05.03.2019			
Maßstab: 1:25.000			
gezeichnet: Zankl			
08.03.2019			
Blattgröße: 1160 x 594 mm			
geprüft: Bernhausen/ Marzell			
15.03.2019			
Aufgestellt: Bayreuth, den 15.03.2019			
Planfestgestellt mit Beschluss der Regierung der Oberpfalz vom 23.05.2024			
Az. ROP-Staßfurt-W-3321.0-2-46			
Regensburg, 23.05.2024			
gez. Dr. Rebler			
Regierungsregistrator			