
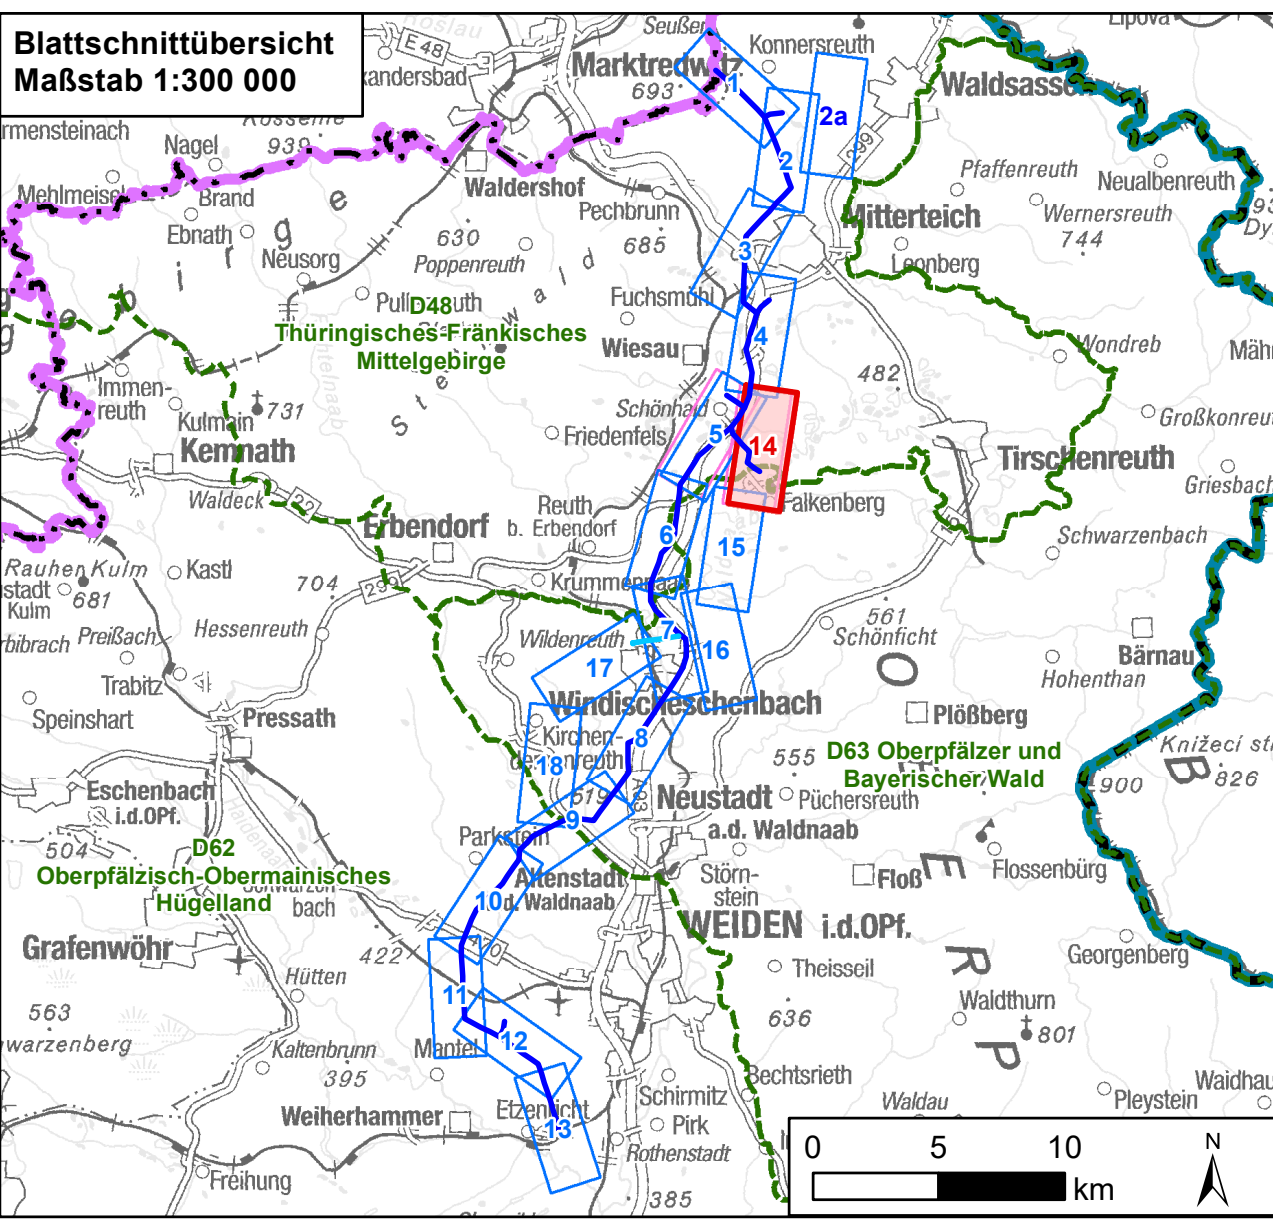


Daten: © Bayerische Vermessungsverwaltung (www.bvv.de), © Bayerisches Landesamt für Umwelt (www.lfu.bayern.de), © Bayerische Forstverwaltung, Rauminformationssystem der Regierung von Oberpfalz, © Bayerisches Landesamt für Denkmalpflege  
www.bld.de, © GeoBasis-DE/BKG 2018 (www.bkg.bund.de)

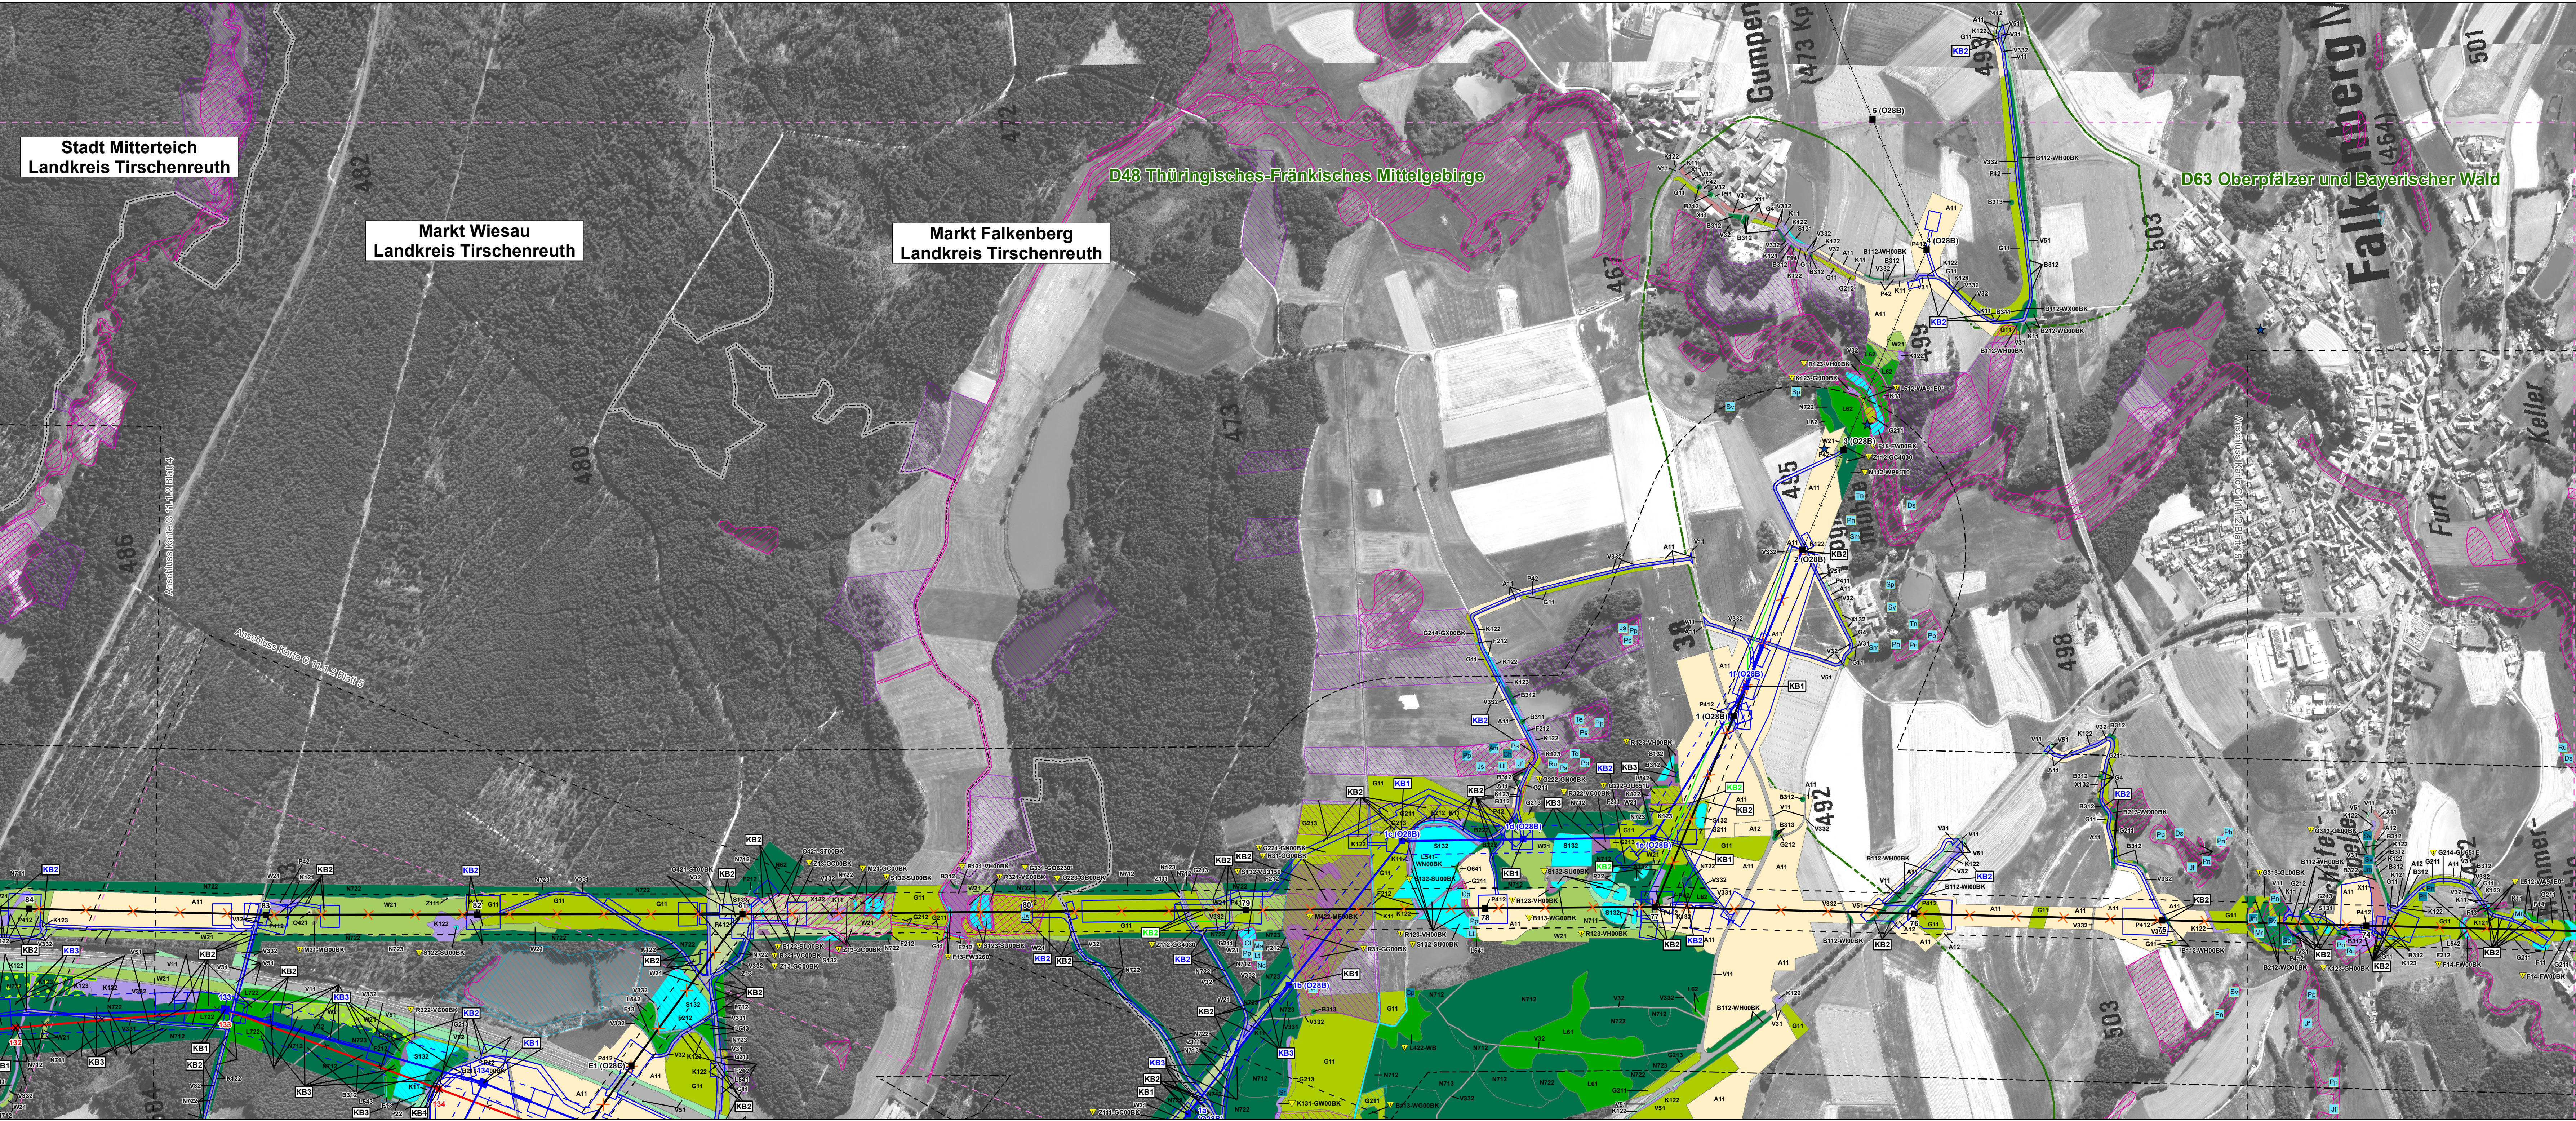

3	1. Planänderung	04.12.2024	TNL
2	2. Deckblatt	01.12.2023	TNL
1	1. Deckblatt	19.05.2023	TNL
Nr.	Art der Änderung	Datum	Zeichen

#### Unterlagen zum Planfeststellungsverfahren (1. Planänderung)

##### Umweltstudie

Vorhabensträger: **TenneT TSO GmbH**  
Bernecker Straße 70  
95448 Bayreuth



Ersteller: **TNL Umweltplanung Frank Bernshausen e. K.**  
Raiffeisenstraße 7  
35410 Hungen  
Tel.: +49 (0) 6402/ 51 9621-0  
Fax: +49 (0) 6402/ 51 9621-30  
**ifuplan**  
Amalienstraße 79  
80799 München  
Tel.: +49 (0) 89/ 30 74 975-0  
Fax: +49 (0) 89/ 30 74 975-25

Vorhaben: **Ostbayernring – Ersatzneubau 380/ 110-kV-Höchstspannungsleitung Redwitz – Schwandorf einschließlich Rückbau der Bestandsleitung**

Abschnitt Regierungsbereichsgrenze Oberfranken/ Oberpfalz – Umspannwerk Etzenricht (LtG.Nr. B160) Mast-Nr. B84 – B74

Umweltstudie

Bestands-/ Konfliktplan Tiere, Pflanzen & biologische Vielfalt:  
Biotop/ Pflanzen

Unterlage-/ Blatt-Nr.: C 11.1.2/ Blatt 14 von 18	bearbeitet:	Brandl	05.03.2019
Maßstab: 1:5.000	gezeichnet:	Zankl	08.03.2019
Blattgröße: 1180 x 420 mm	geprüft:	Bernshausen/ Marzelli	15.03.2019
Aufgestellt: Bayreuth, den 15.03.2019 i. V. Thomas Ehrhardt-Unglaub i. A. Gunnar Heintz	Bestandteil des Planänderungsbescheids der Regierung der Oberpfalz vom 25.02.2025 Az. ROP-StabEnW-3321.0-2-46-3628 Regensburg, 25.02.2025 gez. Frisch Regierungsdirektorin		