


Fremdplanungen sind nachrichtlich geführt. Es besteht keine Gewähr auf Lage und Vollständigkeit.

Quelle: Geobasisdaten © Bayerische Vermessungsverwaltung

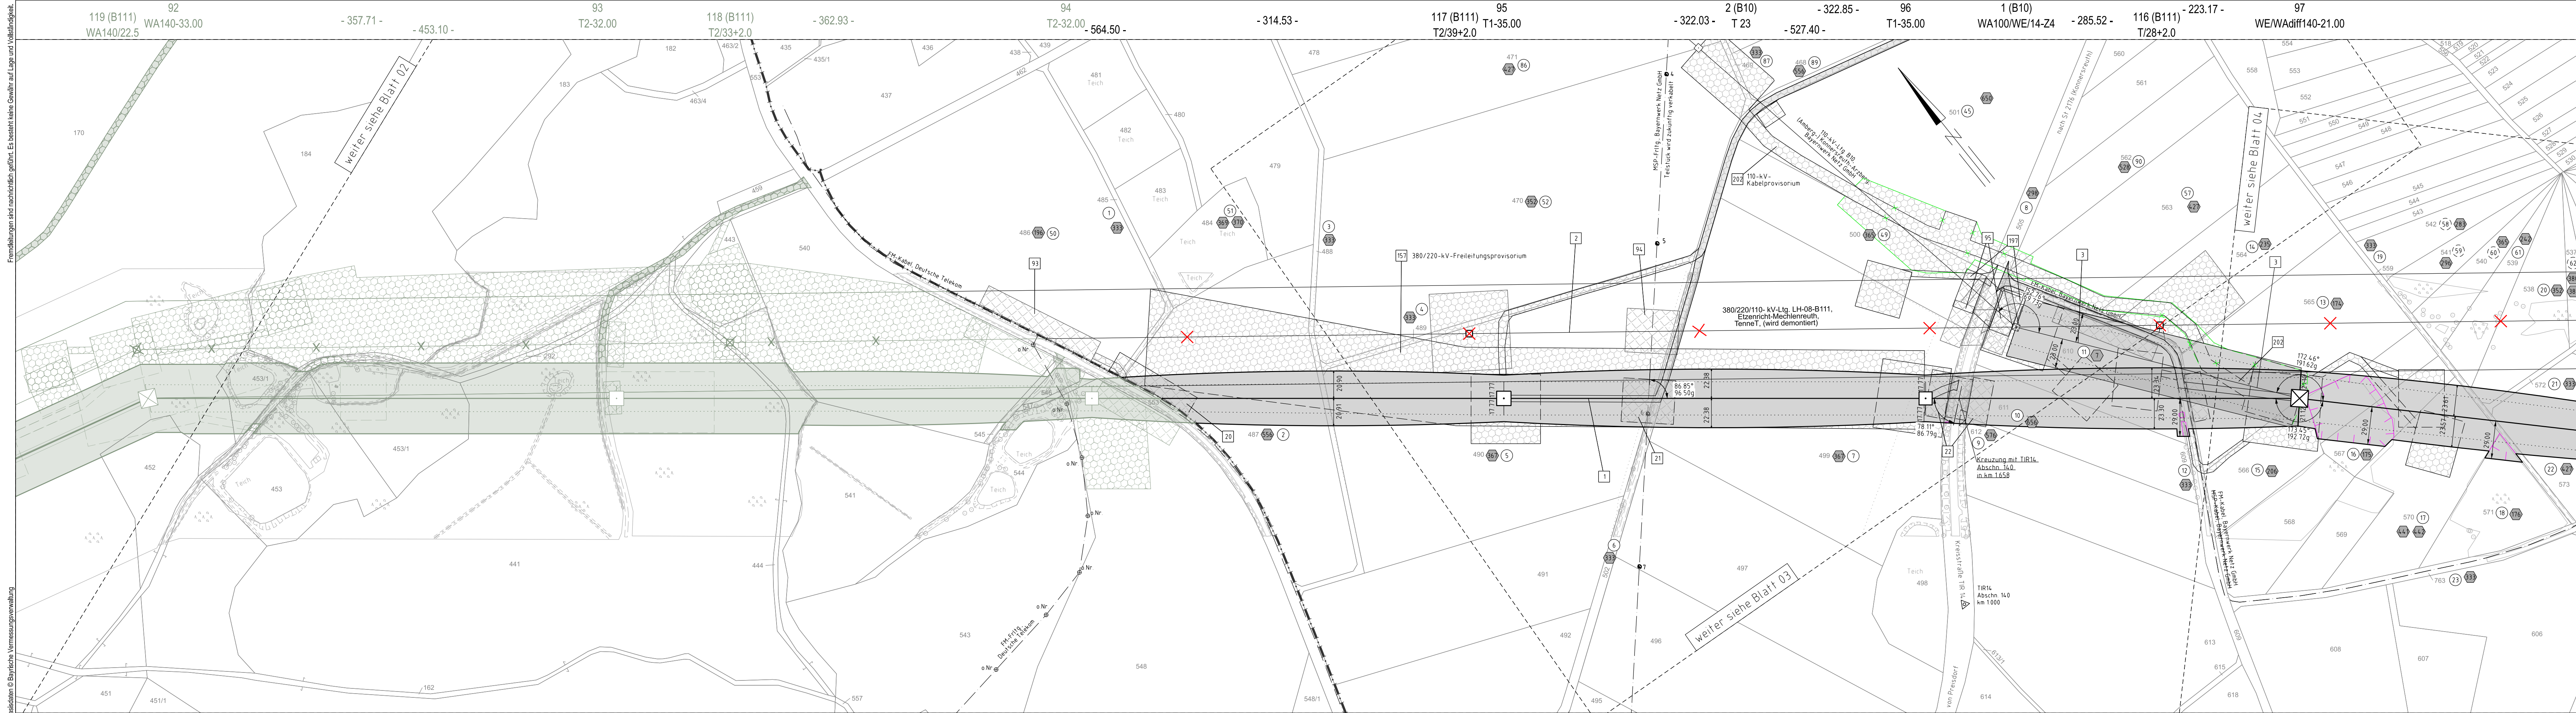

nur nachrichtlich geführt

Regierungsbezirk Oberfranken
Landkreis Wunsiedel i.Fichtelgebirge

Gemeinde Arzberg
Gemarkung Haid

Regierungsbezirk Oberpfalz
Landkreis Tirschenreuth

Gemeinde Konnersreuth
Gemarkung Konnersreuth

1. Planänderung nach Beschluss

Unterlage 3.2
Blatt 01/98



380/110-kV-Leitung Reg.-Bezirksgrenze Oberfranken/Oberpfalz - UW Etzenricht Ltg.Nr. B160 Lage-/Grunderwerbsplan Mast Nr. 92 - Mast Nr. 97

- 1 Errichtung der 380/110-kV-Leitung Regierungsbezirksgrenze Oberfranken/Oberpfalz - UW Etzenricht, Ltg.Nr. B160 (TenneT)
- 2 Rückbau der 380/220/110-kV-Leitung LH-08-B111 (TenneT) UW Etzenricht - UW Mechenreuth; Mast 1 - Mast 54, Mast 59 - Mast 117
- 3 Leitungsverschenkung des 110-kV-Anschl. Arzberg B10 (Bayernwerk Netz GmbH) von Mast 1 auf Mast 97 (B160) inkl. Neubeseilung

Legende:

Mastnummer	Masttyp	Feldlänge	2
WA160-24.00	temp. Arbeitsfläche mit Zuwegung (Rückbau)	-325.0-	T1-26.00
3	Bauwerksnummer		
86	Flurstücksnummer		
☒	Abspannmast		
☐	Tragmast		
1	Eigentümerschlüsselnr.		
5/19	Grundstücksordnungsnr.		
	dinglich zu sicherm. Flächeninanspruchnahme		
	bestehender Schutzstreifen		
	temp. Flächeninanspruchnahme (Neubau)		
	temp. Flächeninanspruchnahme (Rückbau)		
	temp. Flächeninanspruchnahme durch Schutzgerüste (Neubau/Rückbau)		

Schutzbereich (dinglich zu sichern)

Bemaßung Schutzbereich

Schutzbereichsbegrenzung

äußeres Leiteseil

dinglich zu sicherm. Flächeninanspruchnahme

bestehender Schutzstreifen

temp. Arbeitsfläche mit Zuwegung (Neubau)

temp. Flächeninanspruchnahme (Rückbau)

temp. Flächeninanspruchnahme durch Schutzgerüste (Neubau/Rückbau)

Planfeststellungsunterlage

Aufgestellt
Bayreuth,
TenneT TSO GmbH

15.03.2019

LV: *Proas Eklab 11.05* I.A. *G. Heintz*

Maßstab 1:2000 Einheit Meter

imp GmbH
Lise-Meitner-Straße 8
89081 Ulm

Datum Name

Bearb. 25.07.2018 Dißel

Gepr. 14.12.2018 Pfeiffer

Norm DIN EN 50341-2-4; 04/2016

Fachbereich TL

1. Planänderung n.B. 31.10.2024 MF

1. Deckblatt 24.02.2023 MF

Zust. Änderung Datum Name Urspr.:

Satzungsgemäß ausgelegt in der Zeit

vom

bis

Zeit und Ort der Auslegung sind vor Auslegung ortsüblich bekannt gemacht worden

Gemeinde:

Dienstiegel / Unterschrift

Planfeststellungsbehörde

Bestandteil des Planänderungsbescheids
der Regierung der Oberpfalz
vom 25.02.2025
Az. ROP-StabEnW-3321.0-2-46-3628
Regensburg,
25.02.2025

gez. Fritsch
Regierungsdirektorin

