


Fremdleitungen sind nachrichtlich geführt. Es besteht keine Gewähr auf Lage und Vollständigkeit.

Quelle: Geobasisdaten © Bayerische Vermessungsverwaltung

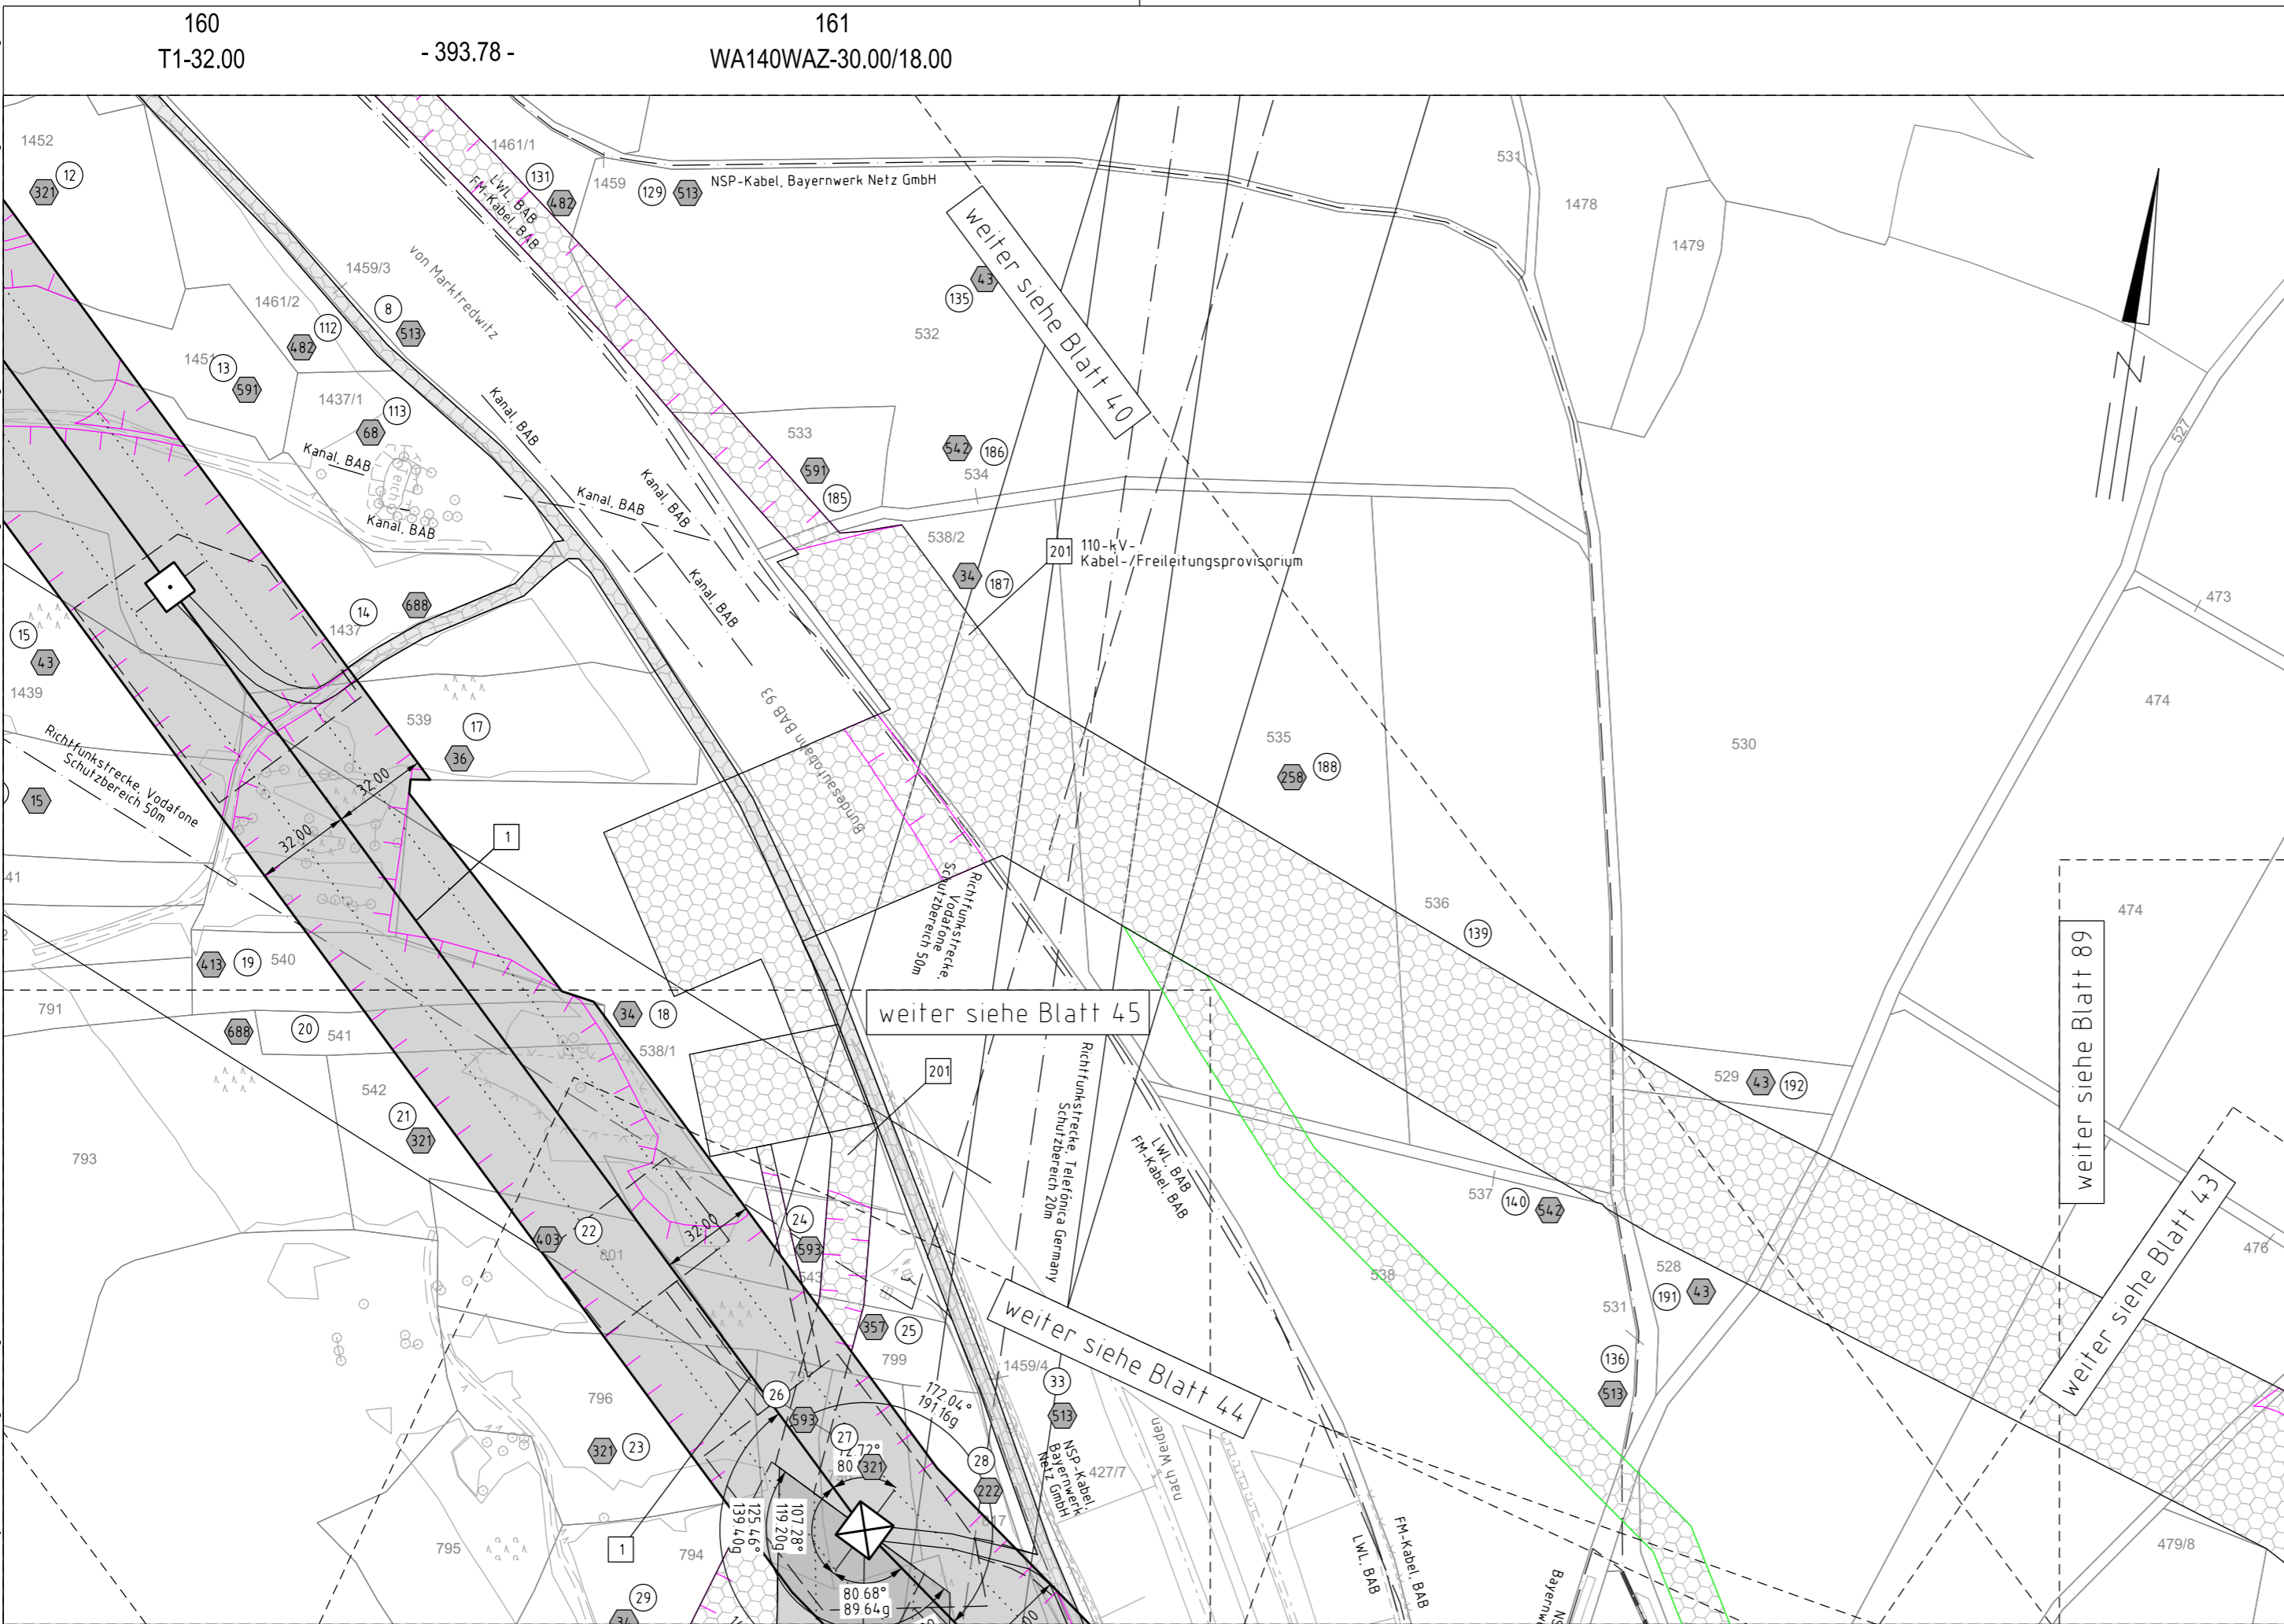

Regierungsbezirk Oberpfalz  
Landkreis Neustadt a.d.Waldnaab

Gemeinde Windischeschenbach  
Gemarkung Neuhaus

1. Planänderung nach Beschluss

Unterlage 3.2  
Blatt 42/98



380/110-kV-Leitung  
Reg.-Bezirksgrenze Oberfranken/Oberpfalz - UW Etzenricht  
Lt看.Nr. B160


Lage-/Grunderwerbsplan

Mast Nr. 160 - Mast Nr. 161 (Zuwegung)

1 Errichtung der 380/110-kV-Leitung Regierungbezirksgrenze Oberfranken/Oberpfalz - UW Etzenricht, Lt看.Nr. B160 (TenneT)

14 Neuanbindung des UW Windischeschenbach (B160A) (Bayernwerk Netz GmbH) an die 380/110-kV Leitung B160 (TenneT) am Mast 161 durch Neubau der 110kV Masten 1 und 6 bzw. über die bestehenden Maste 58-55 der Leitung B111 (LH-08-B111). Umbeseilung inkl. neues LWL-ESLK auf den bestehenden 380-kV-Traversen und Abbau der 110kV-Traversen der Maste 58-55 (LH-08-B111)

Legende:

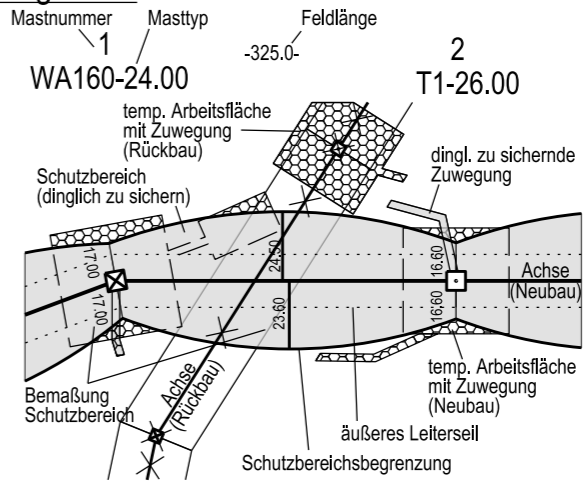

Grenzen:

- |      |   |                  |
|------|---|------------------|
| 3    | Bauwerksnummer  | Land             |
| 86   | Flurstücksnummer  | Regierungsbezirk |
| ⊗    | Abspannmast   | Kreis            |
| □    | Tragmast  | Stadt/Gem.       |
| 1    | Eigentümerschlüsselnr.  | Gemarkung        |
| 5 19 | Grundstücksordnungsnr. Neubau/Rückbau                             | Flurstück        |
| ■    | dinglich zu sichernde Flächeninanspruchnahme                      | Waldeinschlag    |
| □    | bestehender Schutzstreifen  |                  |
| ▨    | temp. Flächeninanspruchnahme (Neubau)                             |                  |
| ▩    | temp. Flächeninanspruchnahme (Rückbau)                            |                  |
| ▧    | temp. Flächeninanspruchnahme durch Schutzgerüste (Neubau/Rückbau) |                  |

Planfeststellungsunterlage

Aufgestellt  
Bayreuth, 24.02.2023  
TenneT TSO GmbH  
i.V. *Provas El-Lob-1195* i.A. *W. H. H. H.*

			Maßstab	1 : 2000	Einheit	Meter
				imp GmbH Lise-Meitner-Straße 8 89081 Ulm		
				Datum	Name	
				Bearb.	20.02.2023	Frey
				Gepr.	22.02.2023	Pfeiffer
				Norm	DIN EN 50341-2-4: 04/2016	
				Fachbereich	TL	
B	1. Planänderung n. B.	31.10.2024	MF			
A	1. Deckblatt	24.02.2023	MF			
Zust.	Änderung	Datum	Name	Urspr.:		

Satzungsgemäß ausgelegen in der Zeit  
vom .....  
bis .....  
Zeit und Ort der Auslegung sind vor Auslegung ortsüblich bekannt gemacht worden

Gemeinde: .....

Dienstsiegel / Unterschrift .....

Planfeststellungsbehörde

Bestandteil des Planänderungsbescheids  
der Regierung der Oberpfalz  
vom 25.02.2025  
Az. ROP-StabEnWi-3321.0-2-46-3628  
Regensburg,  
25.02.2025  
gez. Fritsch  
Regierungsdirektorin

