Fremdleitungen sind nachrichtlich geführt. Es besteht keine Gewähr auf Lage und Vollständigkeit.

Quelle: Geomodellnetz © Bayerische Vermessungsverwaltung

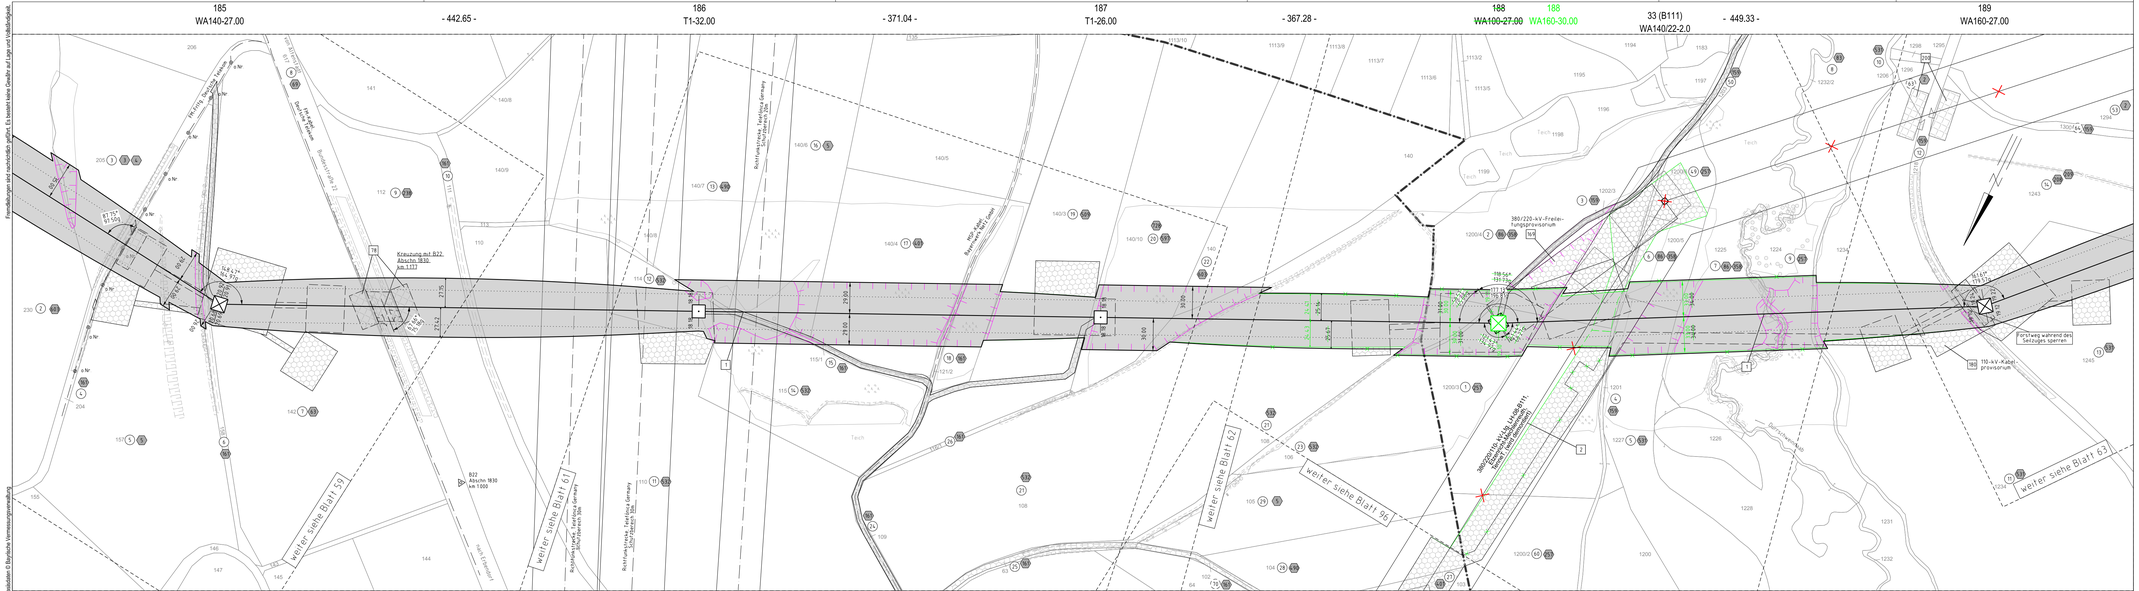

1. Planänderung nach Beschluss

Unterlage 3.2
Blatt 60/98

TenneT
Taking power further

380/110-kV-Leitung
Reg.-Bezirksgrenze Oberfranken/Oberpfalz - UW Etzenricht
Ltg.Nr. B160

Lage-/Grunderwerbsplan

Mast Nr. 185 - Mast Nr. 189

1 Errichtung der 380/110-kV-Leitung Regierungsbezirksgrenze Oberfranken/Oberpfalz - UW Etzenricht, Ltg.Nr. B160 (TenneT)
2 Rückbau der 380/220/110-kV-Leitung 19-08-B111 (TenneT) UW Etzenricht - UW Mechlenreuth:
Mast 1 - Mast 54, Mast 59 - Mast 117

Legende:

Mastnummer — Masttyp — Feldlänge
1 — 325,5
WA160-24.00
temp. Arbeitsfläche mit Zuwegung (Rückbau)
Schutzbereich (dinglich zu sichern)
2
T1-26.00
dingl. zu sichernde Zuwegung
Achse Neubau
temp. Arbeitsfläche mit Zuwegung (Neubau)
äußeres Leiterseil
Schutzbereichsbegrenzung
Bemaßung Schutzbereich

3	Bauwerksnummer
86	Flurstücksnummer
⊠	Abspannmast
⊡	Tragmast
10	Eigentümerschlüsselnr.
5 / 15	Grundstückseordnungsnr. Neubau/Rückbau

Grenzen:

	Land
	Regierungsbezirk
	Kreis
	Stadt/Gem.
	Gemarkung
	Flurstück
	Waldeslochhieb
	dinglich zu sichernde Flächeninanspruchnahme
	bestehender Schutzstreifen
	temp. Flächeninanspruchnahme (Neubau)
	temp. Flächeninanspruchnahme (Rückbau)
	temp. Flächeninanspruchnahme durch Schutzgerüste (Neubau/Rückbau)

Planfeststellungsunterlage

Aufgestellt:
Bayreuth, 15.03.2019
TenneT TSO GmbH
i.V. i.A.

Maßstab: 1 : 2000 Einheit: Meter

imp Gmbh
Lise-Meitner-Straße 8
89081 Ulm

	Datum	Name
Bearb.	25.07.2018	Gillal
Gepr.	14.12.2018	Pfeiffer
Norm	DIN EN 50341-2-4: 04/2016	
Fachbereich TL		

Zust.	Änderung	Datum	Name	Unpr.:
B	1.Planänderung n.B.	31.10.2024	MF	
A	1. Deckblatt	24.02.2023	MF	

Satzungsgemäß ausgelegen in der Zeit
vom .....
bis .....
Zeit und Ort der Auslegung sind vor Auslegung ortsüblich bekannt gemacht worden
Gemeinde: .....
Dienstsiegel / Unterschrift .....

Regierung der Oberpfalz
Diese Signatur ist schriftformersetzend
Dazeichnet am: 25.02.2025

Planfeststellungsbehörde

Bestandteil des Planänderungsbescheids der Regierung der Oberpfalz vom 25.02.2025:
Az. ROP-StabE/InWi-3321.0-2-46-36/28
Regensburg, 25.02.2025
gez. Fritsch
Regierungsdirektorin