


Quelle: Geobasisdaten © Bayerische Vermessungsverwaltung

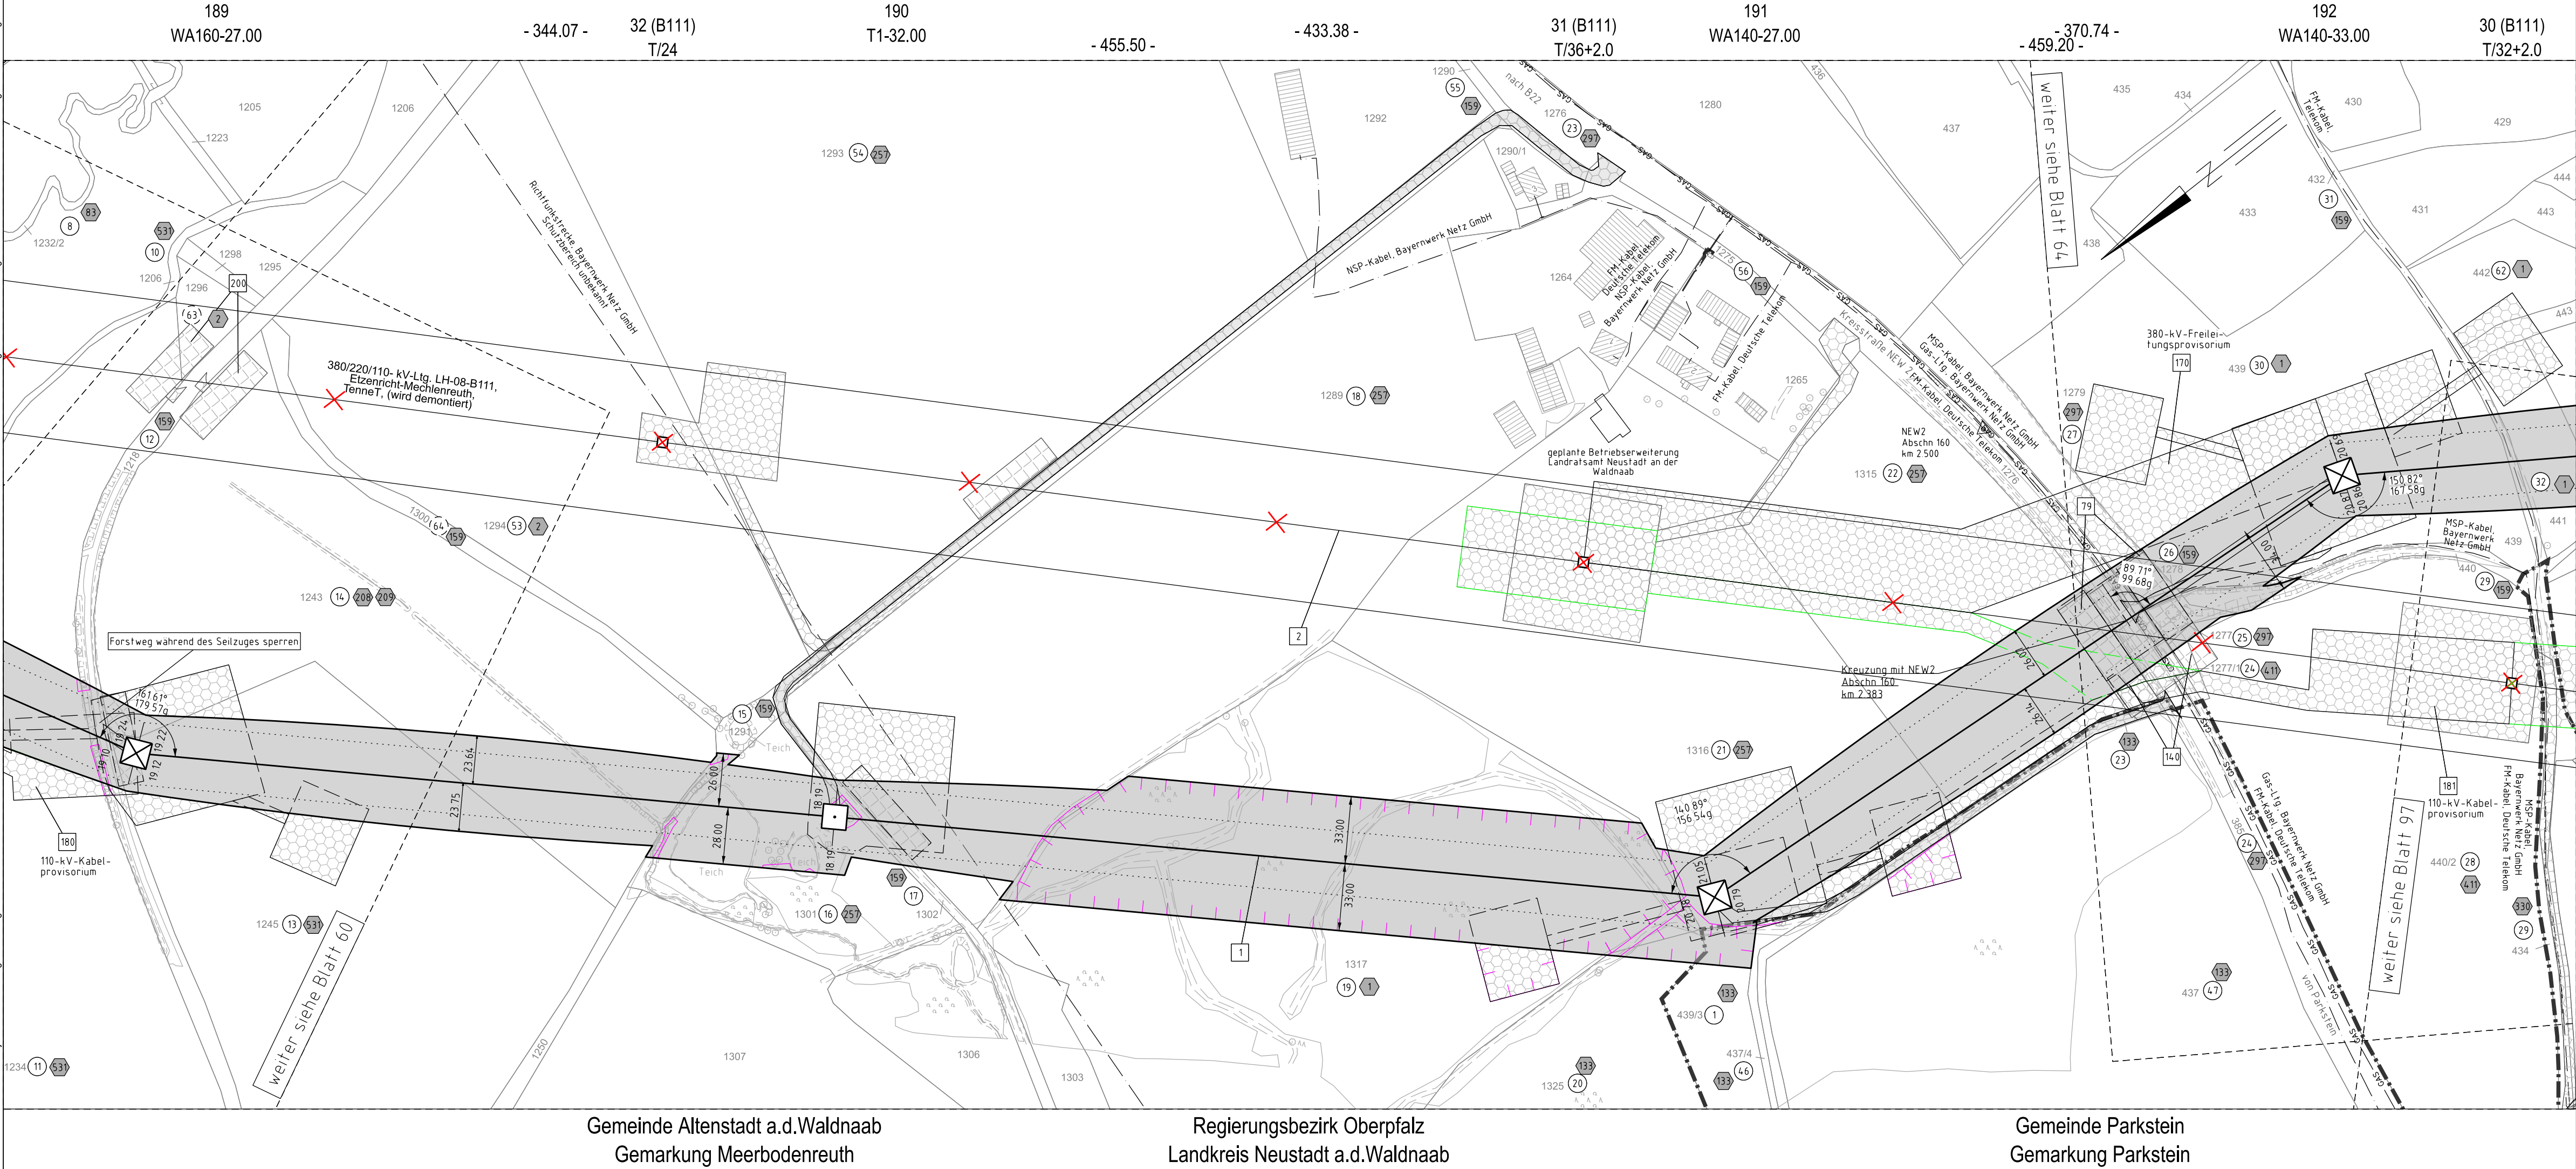


380/110-kV-Leitung
Reg.-Bezirksgrenze Oberfranken/Oberpfalz - UW Etzenricht
Ltg.Nr. B160

Lage-/Grunderwerbsplan

Mast Nr. 189 - Mast Nr. 192

- 1 Errichtung der 380/110-kV-Leitung Regierungsbezirksgrenze Oberfranken/Oberpfalz - UW Etzenricht, Ltg.Nr. B160 (TenneT)
2 Rückbau der 380/220/110-kV-Leitung LH-08-B111 (TenneT) UW Etzenricht - UW Mechlenreuth;
Mast 1 - Mast 54, Mast 59 - Mast 117

Legende:

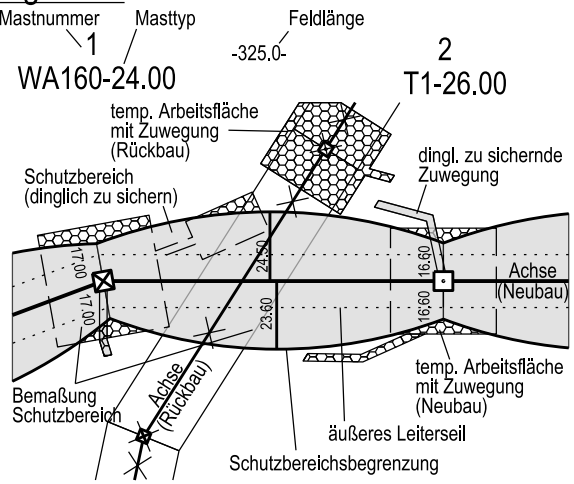

- Grenzen:**
- Land
 - Regierungsbezirk
 - Kreis
 - Stadt/Gem.
 - Gemarkung
 - Flurstück
 - Waldeinschlag
- Legende:**
- 3 Bauwerksnummer
 - 86 Flurstücksnummer
 - 2 Abspannmast
 - 1 Tragmast
 - 1 Eigentümerschlüsselnr.
 - 5 Grundstücksordnungsnr.
 - 1 dinglich zu sichernde Flächeninanspruchnahme
 - bestehender Schutzstreifen
 - temp. Flächeninanspruchnahme (Neubau)
 - temp. Flächeninanspruchnahme (Rückbau)
 - temp. Flächeninanspruchnahme durch Schutzgerüste (Neubau/Rückbau)

Planfeststellungsunterlage

Aufgestellt
Bayreuth, 15.03.2019
TenneT TSO GmbH

LV. *Provas E. L. G. H. G. S.* LA. *G. H. G. S.*

Maßstab 1:2000 Einheit Meter

imp GmbH
Lise-Meitner-Straße 8
89081 Ulm

Datum	Name
Bearb. 25.07.2018	Dißel
Gepr. 14.12.2018	Pfeiffer
Norm DIN EN 50341-2-4; 04/2016	
Fachbereich TL	

B	1. Planänderung n. B.	31.10.2024	MF	
A	1. Deckblatt	24.02.2023	MF	
Zust.	Änderung	Datum	Name	Urspr.:



Satzungsgemäß ausgelegt in der Zeit

vom bis

Zeit und Ort der Auslegung sind vor Auslegung ortsüblich bekannt gemacht worden

Gemeinde:

Dienstsigel / Unterschrift

Planfeststellungsbehörde

Bestandteil des Planänderungsbescheids
der Regierung der Oberpfalz
vom 25.02.2025

Az. ROP-StabEnWi-3321.0-2-46-3628

Regensburg, 25.02.2025

gez. Fritsch
Regierungsdirektorin

