


Fremdleitungen sind nachrichtlich geführt. Es besteht keine Gewähr auf Lage und Vollständigkeit.

Quelle: Geobasisdaten © Bayerische Vermessungsverwaltung

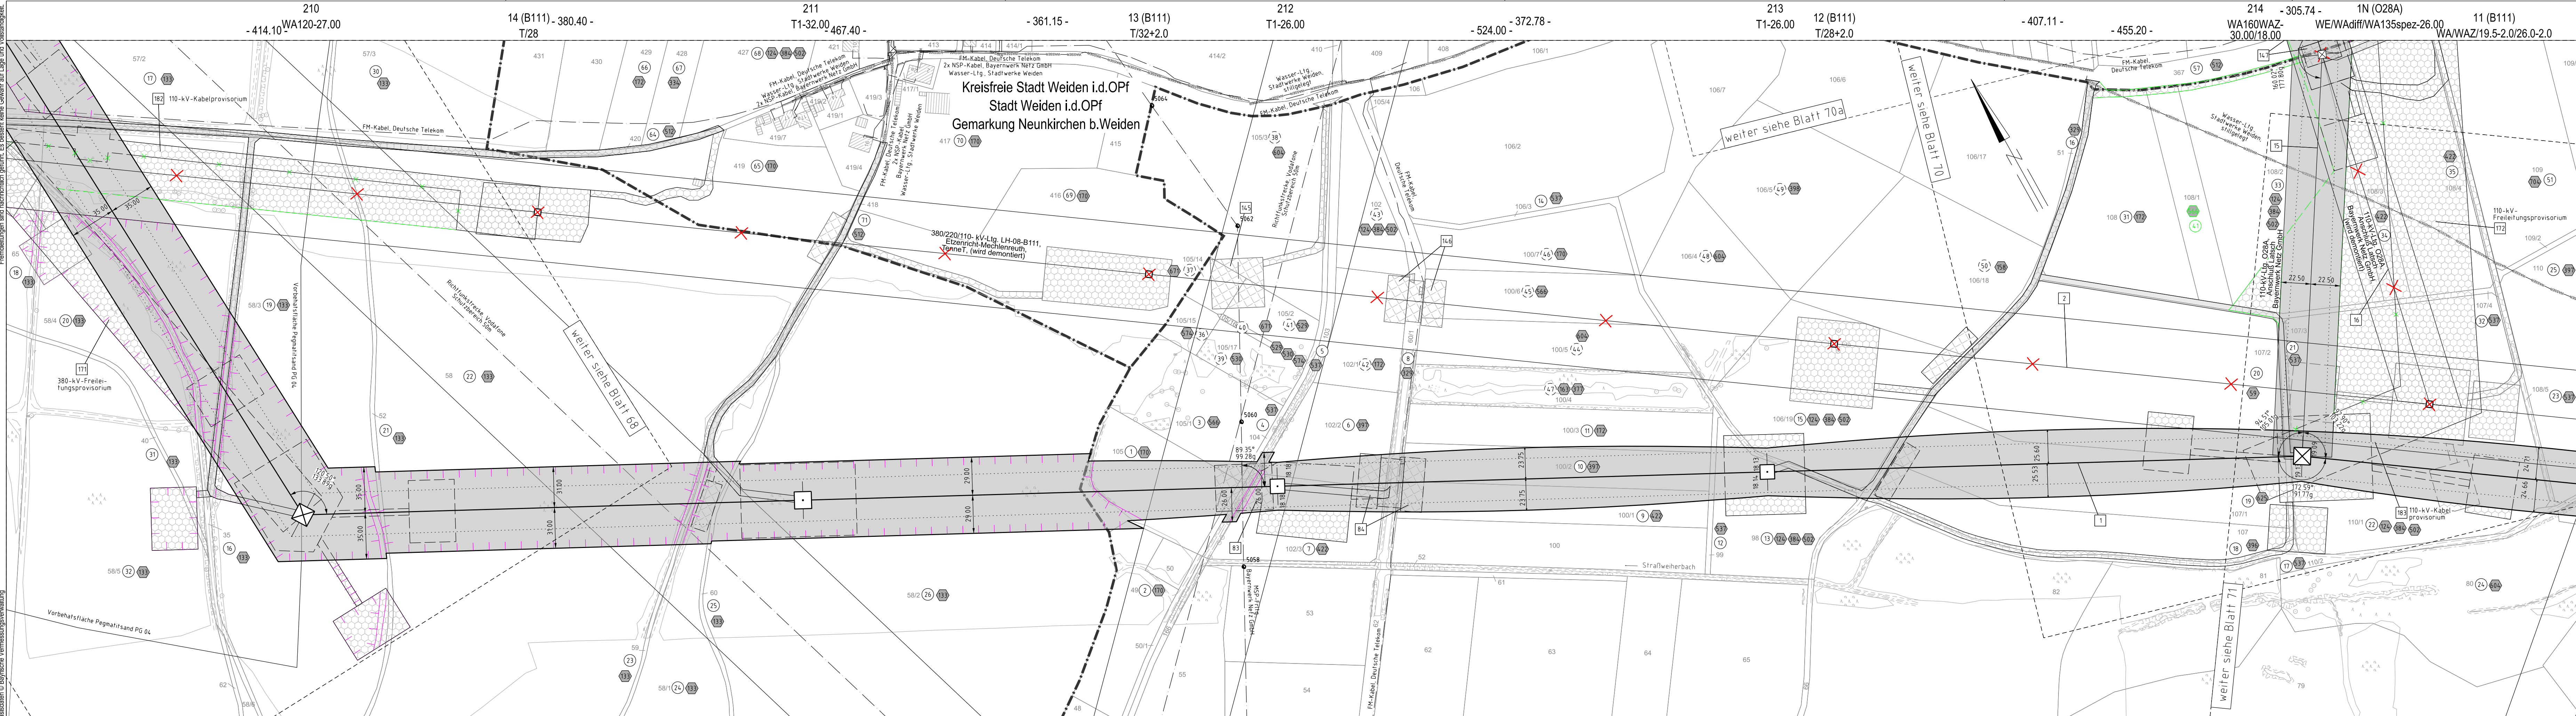

Gemeinde Manteler Forst
Gemarkung Manteler Forst

Regierungsbezirk Oberpfalz
Landkreis Neustadt a.d.Waldnaab

Gemeinde Mantel
Gemarkung Rupprechtsreuth

1. Planänderung nach Beschluss

Unterlage 3.2
Blatt 69/98



380/110-kV-Leitung
Reg.-Bezirksgrenze Oberfranken/Oberpfalz - UW Etzenricht
Ltg.Nr. B160

Lage-/Grunderwerbsplan

Mast Nr. 210 - Mast Nr. 214

- 1 Errichtung der 380/110-kV-Leitung Regierungsbezirksgrenze Oberfranken/Oberpfalz - UW Etzenricht, Ltg.Nr. B160 (TenneT)
- 2 Rückbau der 380/220/110-kV-Leitung LH-08-B111 (TenneT) UW Etzenricht - UW Mechenreuth;
- 15 Neuanbindung des 110-kV-Anschl. Latsch O28A (Bayerwerk Netz GmbH) von Mast 214 (B160) (TenneT) nach Mast 1N;
- 16 Rückbau des 110-kV-Anschl. Latsch O28A (Bayerwerk Netz GmbH) von Mast 11 (LH-08-B111) (TenneT) nach Mast 1;

Legende:

Mastnummer	Masttyp	Feldlänge
1	temp. Arbeitsfläche mit Zuwegung (Rückbau)	325.00
2	dingl. zu sichernde Flächeninanspruchnahme	21-26.00

Schutzbereich (dinglich zu sichern)

Bemaßung Schutzbereich

Schutzbereichsbegrenzung

äußeres Leitersseil

temp. Arbeitsfläche mit Zuwegung (Neubau)

temp. Flächeninanspruchnahme (Neubau)

temp. Flächeninanspruchnahme (Rückbau)

temp. Flächeninanspruchnahme durch Schutzgerüste (Neubau/Rückbau)

dinglich zu sichernde Flächeninanspruchnahme

bestehender Schutzstreifen

3 Bauwerksnummer

88 Flurstücksnummer

Abspannmast

Tragmast

Eigentümerschlüsselnr.

Grundstücksordnungsnr. Neubau/Rückbau

Grenzen:

Land

Regierungsbezirk

Kreis

Stadt/Gem.

Gemarkung

Flurstück

Waldenschlag

Planfeststellungsunterlage

Aufgestellt
Bayreuth,
TenneT TSO GmbH

15.03.2019

LV: *Pross, E. L. 06. 06. 05* IA: *G. Heintz*

Maßstab 1:2000 Einheit Meter

imp imp GmbH
Lise-Meitner-Straße 8
89081 Ulm

Datum Name

Bearb. 25.07.2018 Dißel

Gepr. 14.12.2018 Pfeiffer

Norm DIN EN 50341-2-4; 04/2016

Fachbereich TL

Zust. Änderung Datum Name Urspr.:

Satzungsgemäß ausgelegt in der Zeit

vom

bis

Zeit und Ort der Auslegung sind vor Auslegung ortsüblich bekannt gemacht worden

Gemeinde:

Dienstiegel / Unterschrift

Planfeststellungsbehörde

Bestandteil des Planänderungsbescheides
der Regierung der Oberpfalz
vom 25.02.2025

Az. ROP-StabEnWi-3321.0-2-46-3628

Regensburg,
25.02.2025

gez. Fritsch
Regierungsdirektorin

Impressum

Impressum

Impressum