


Quelle: Geobasisdaten © Bayerische Vermessungsverwaltung

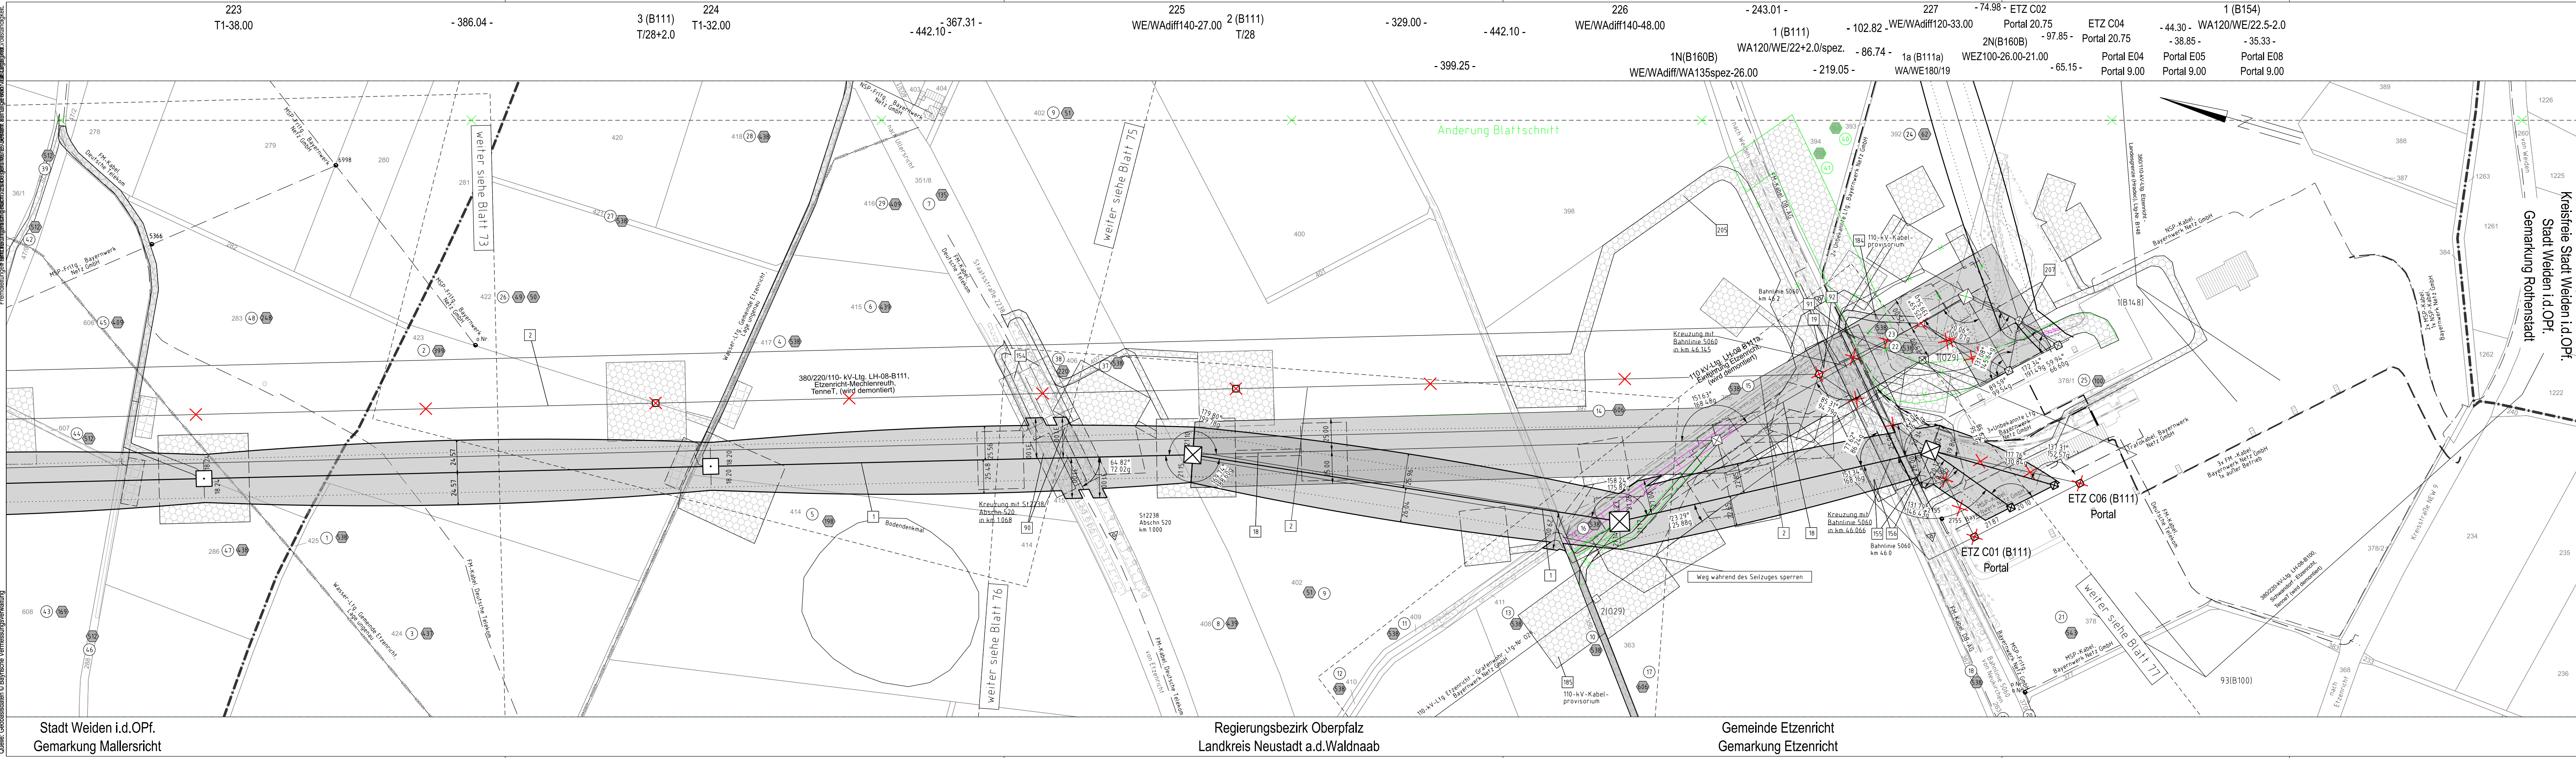

Stadt Weiden i.d.Opf.
Gemarkung Mallersricht

Regierungsbezirk Oberpfalz
Landkreis Neustadt a.d.Waldnaab

Gemeinde Etzenricht
Gemarkung Etzenricht

1. Planänderung nach Beschluss

Unterlage 3.2
Blatt 74/98



380/110-kV-Leitung
Reg.-Bezirksgrenze Oberfranken/Oberpfalz - UW Etzenricht
Ltg.Nr. B160

Lage-/Grunderwerbsplan

Mast Nr. 223 - UW Etzenricht

- 1 Errichtung der 380/110-kV-Leitung Regierungsbezirksgrenze Oberfranken/Oberpfalz - UW Etzenricht, Ltg.Nr. B160 (TenneT)
- 2 Rückbau der 380/220/110-kV-Leitung LH-08-B111 (TenneT) UW Etzenricht - UW Mechenreuth;
- 18 Neuanbindung der 110-kV-Freileitung Einführung Etzenricht B160B (Bayerwerk Netz GmbH) von Mast 225 (B160) (TenneT) nach UW Etzenricht; Neubau der 110-kV-Maste 1N und 2N inkl. Montage einer neuen Zusatztraverse an Mast 1 (B154)
- 19 Rückbau der 110-kV-Freileitung Einführung Etzenricht B111a (Bayerwerk Netz GmbH) von Mast 1 (LH-08-B111) (TenneT) nach UW Etzenricht; Rückbau des 110-kV-Mastes 1a
- 20 Leitungsverwenkung der 110-kV-Freileitung Etzenricht - Weiden B154 von Mast 1 (B154) nach Portal UW Etzenricht


Legende:

Mastnummer	Land	Masttyp	Feldlänge
1	Land		
WA160-24.00	86	temp. Arbeitsfläche mit Zuwegung (Rückbau)	325.0
2	86	dingl. zu sicherm. Zuwegung	T1-26.00
		dingl. zu sicherm. Flächenanspruchnahme	
		bestehender Schutzstreifen	
		temp. Flächenanspruchnahme (Neubau)	
		temp. Flächenanspruchnahme (Rückbau)	
		temp. Flächenanspruchnahme durch Schutzgerüste (Neubau/Rückbau)	

Grenzen:

3	Bauwerksnummer	Land
86	Flurstücksnummer	Regierungsbezirk
86	Abspannmast	Kreis
86	Tragmast	Stadt/Gem.
86	Eigentümerchlosselnr.	Gemarkung
86	Grundstücksordnungsnr.	Flurstück
86	Grundstücksordnungsnr.	Waldenschlag

Planfeststellungsunterlage

Aufgestellt Bayreuth, TenneT TSO GmbH	15.03.2019
LV: <i>Proas Ehlert</i> IA: <i>G. Heintz</i>	
Maßstab: 1:2000	Einheit: Meter
 imp GmbH Lise-Meitner-Straße 8 89081 Ulm	
Datum: 25.07.2018	Name: Dißel
Gepr.: 14.12.2018	Pfleiffer
Norm: DIN EN 50341-2-4; 04/2016	
Fachbereich: TL	
Dienststempel / Unterschrift	
Planfeststellungsbehörde	
Bestandteil des Planänderungsbescheids der Regierung der Oberpfalz vom 25.02.2025 Az. ROP-StabEnWi-3321.0-2-46-3628 Regensburg, 25.02.2025	
gez. Fritsch Regierungsdirektorin	