


Fremdleitungen sind nachrichtlich eingezeichnet. Es besteht keine Gewähr auf Lage und Vollständigkeit.

Quelle: Geobasisdaten © Bayerische Vermessungsverwaltung

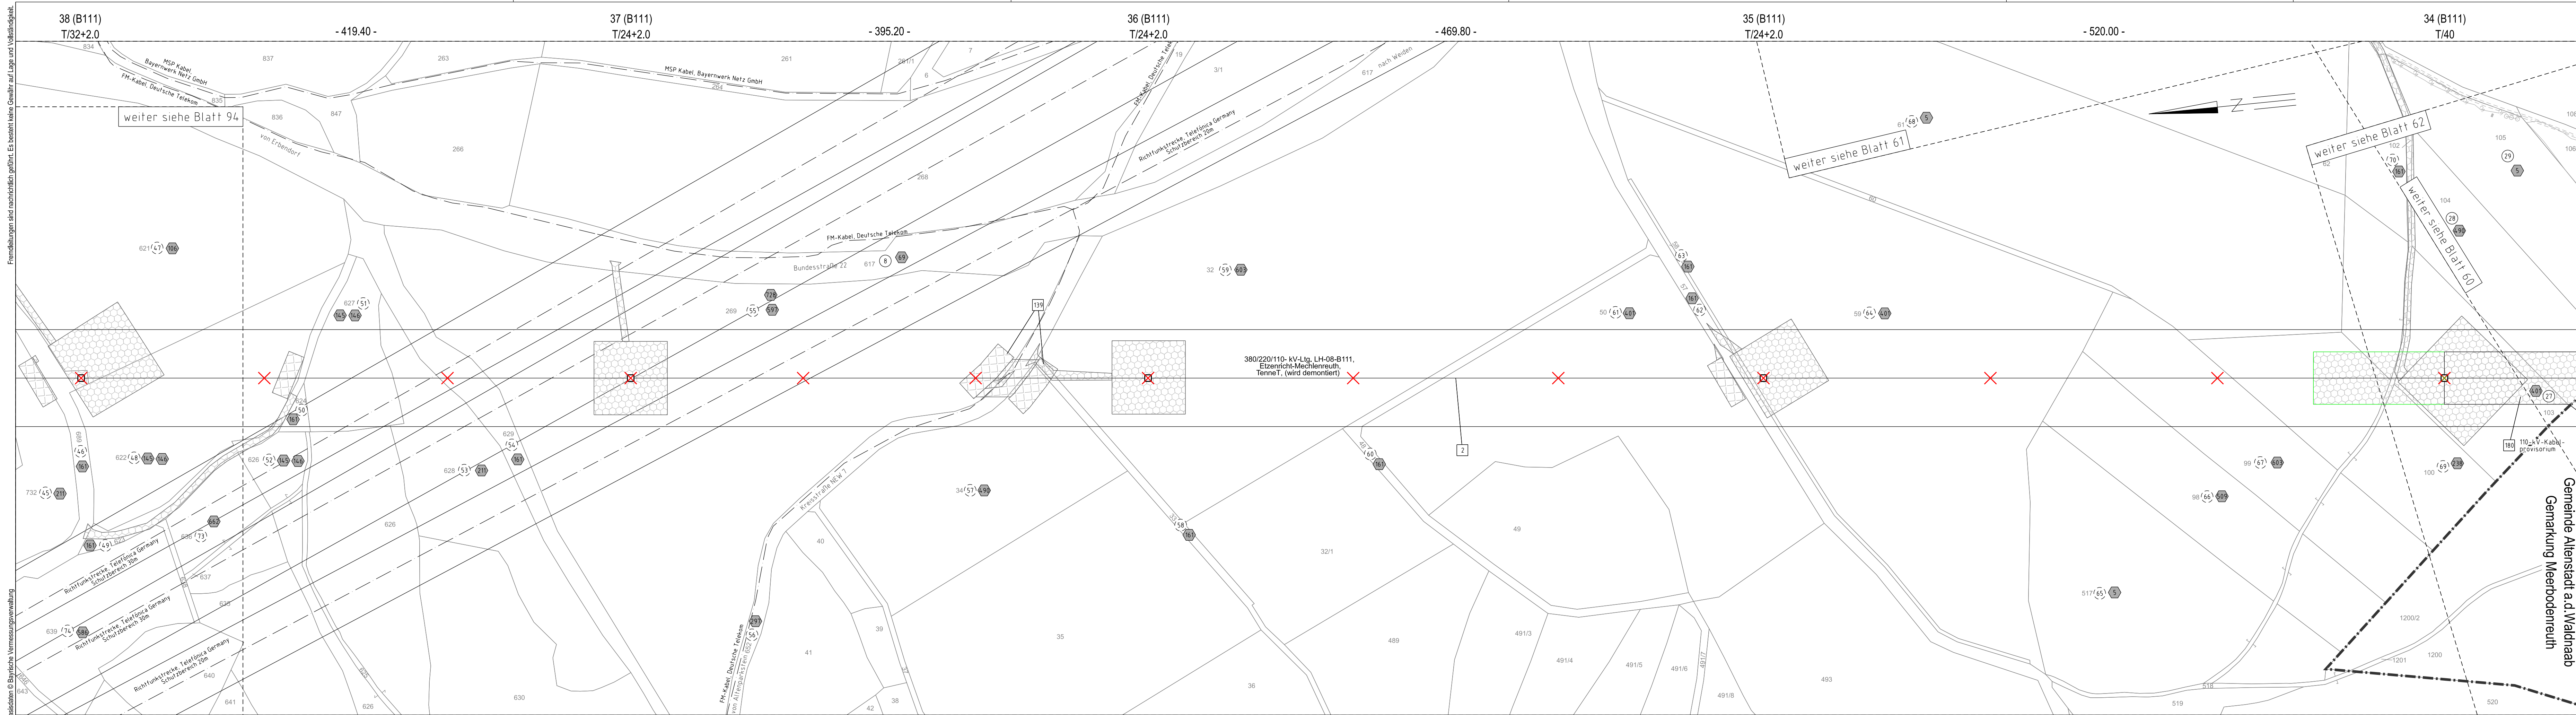

Gemeinde Kirchendemenreuth  
Gemarkung Wendersreuth

Regierungsbezirk Oberpfalz  
Landkreis Neustadt a.d.Waldnaab

Gemeinde Altenstadt a.d.Waldnaab  
Gemarkung Meerbodereuth

# 1. Planänderung nach Beschluss

Unterlage 3.2  
Blatt 96/98



380/110-kV-Leitung  
Reg.-Bezirksgrenze Oberfranken/Oberpfalz - UW Etzenricht  
Ltg.Nr. B160

## Lage-/Grunderwerbsplan

Mast Nr. 38 (B111) - Mast Nr. 34 (B111)

2 Rückbau der 380/220/110-kV-Leitung LH-08-B111 (TenneT) UW Etzenricht - UW Mechlenreuth;  
Mast 1 - Mast 54, Mast 59 - Mast 117

### Legende:

Mastnummer	Masttyp	Feldlänge
1	WA160-24.00	-325.0-
2	T1-26.00	

temp. Arbeitsfläche mit Zuwegung (Rückbau)  
dingl. zu sicherm. Zuwegung  
Schutzbereich (dinglich zu sichern)  
Bemaßung Schutzbereich  
dinglich zu sicherm. Flächenanspruchnahme  
bestehender Schutzstreifen  
temp. Flächenanspruchnahme (Neubau)  
temp. Flächenanspruchnahme (Rückbau)  
temp. Flächenanspruchnahme durch Schutzgerüste (Neubau/Rückbau)

3 Bauwerksnummer  
86 Flurstücksnummer  
Abspannmast  
Tragmast  
Eigentümerschlüsselnr.  
Grundstücksordnungsrr.  
Neubau/Rückbau  
dinglich zu sicherm. Flächenanspruchnahme  
bestehender Schutzstreifen  
temp. Flächenanspruchnahme (Neubau)  
temp. Flächenanspruchnahme (Rückbau)  
temp. Flächenanspruchnahme durch Schutzgerüste (Neubau/Rückbau)

Grenzen:  
Land  
Regierungsbezirk  
Kreis  
Stadt/Gem.  
Gemarkung  
Flurstück  
Waldenschlag

### Planfeststellungsunterlage

Aufgestellt  
Bayreuth,  
TenneT TSO GmbH

15.03.2019

LV: *Proas, E. L. 08. 11. 19* I.A. *G. Heintz*

Maßstab 1 : 2000 Einheit Meter

imp GmbH  
Lisa-Meitner-Straße 8  
89081 Ulm

Datum Name  
Bearb. 25.07.2018 Dißel  
Gepr. 14.12.2018 Pfeiffer  
Norm DIN EN 50341-2-4; 04/2016  
Fachbereich TL

### Satzungsgemäß ausgelegen in der Zeit

vom .....  
bis .....

Zeit und Ort der Auslegung sind vor Auslegung ortsüblich bekannt gemacht worden

Gemeinde: .....

Dienstsiegel / Unterschrift .....

Planfeststellungsbehörde

Bestandteil des Planänderungsbescheids  
der Regierung der Oberpfalz  
vom 25.02.2025  
Az. ROP-Stab/EnW-3321.0-2-46-3628  
Regensburg,  
25.02.2025

gez. Fritsch  
Regierungsdirektorin

