



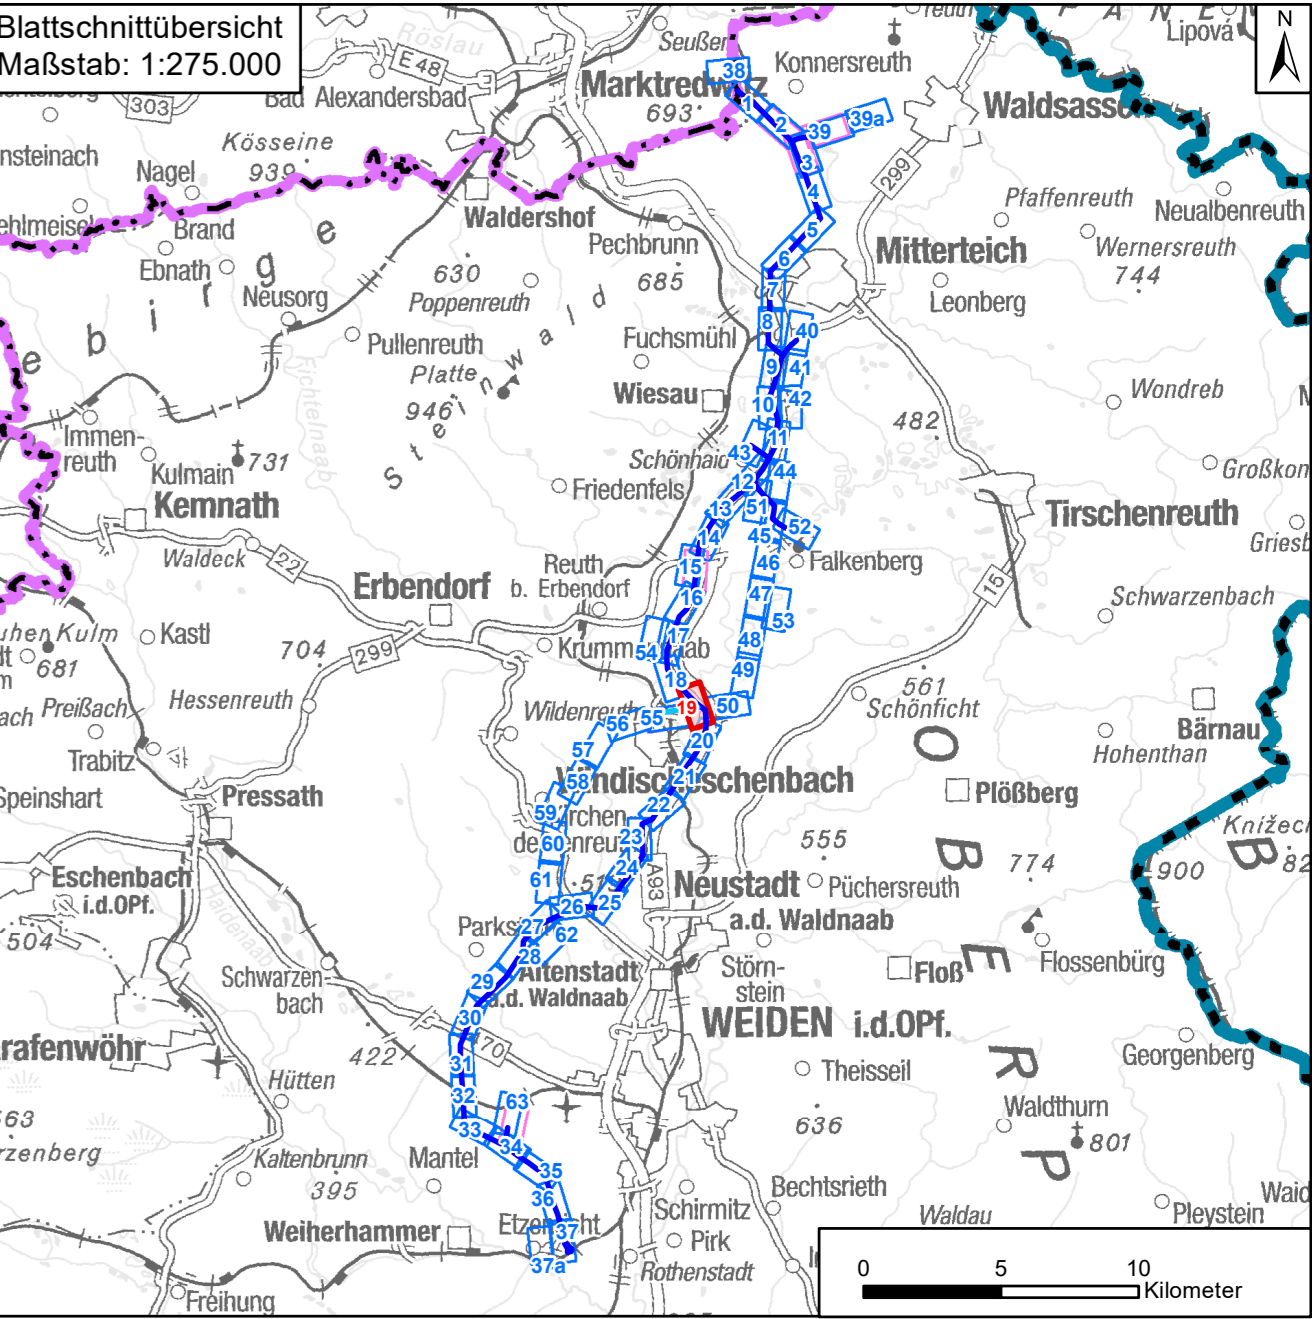

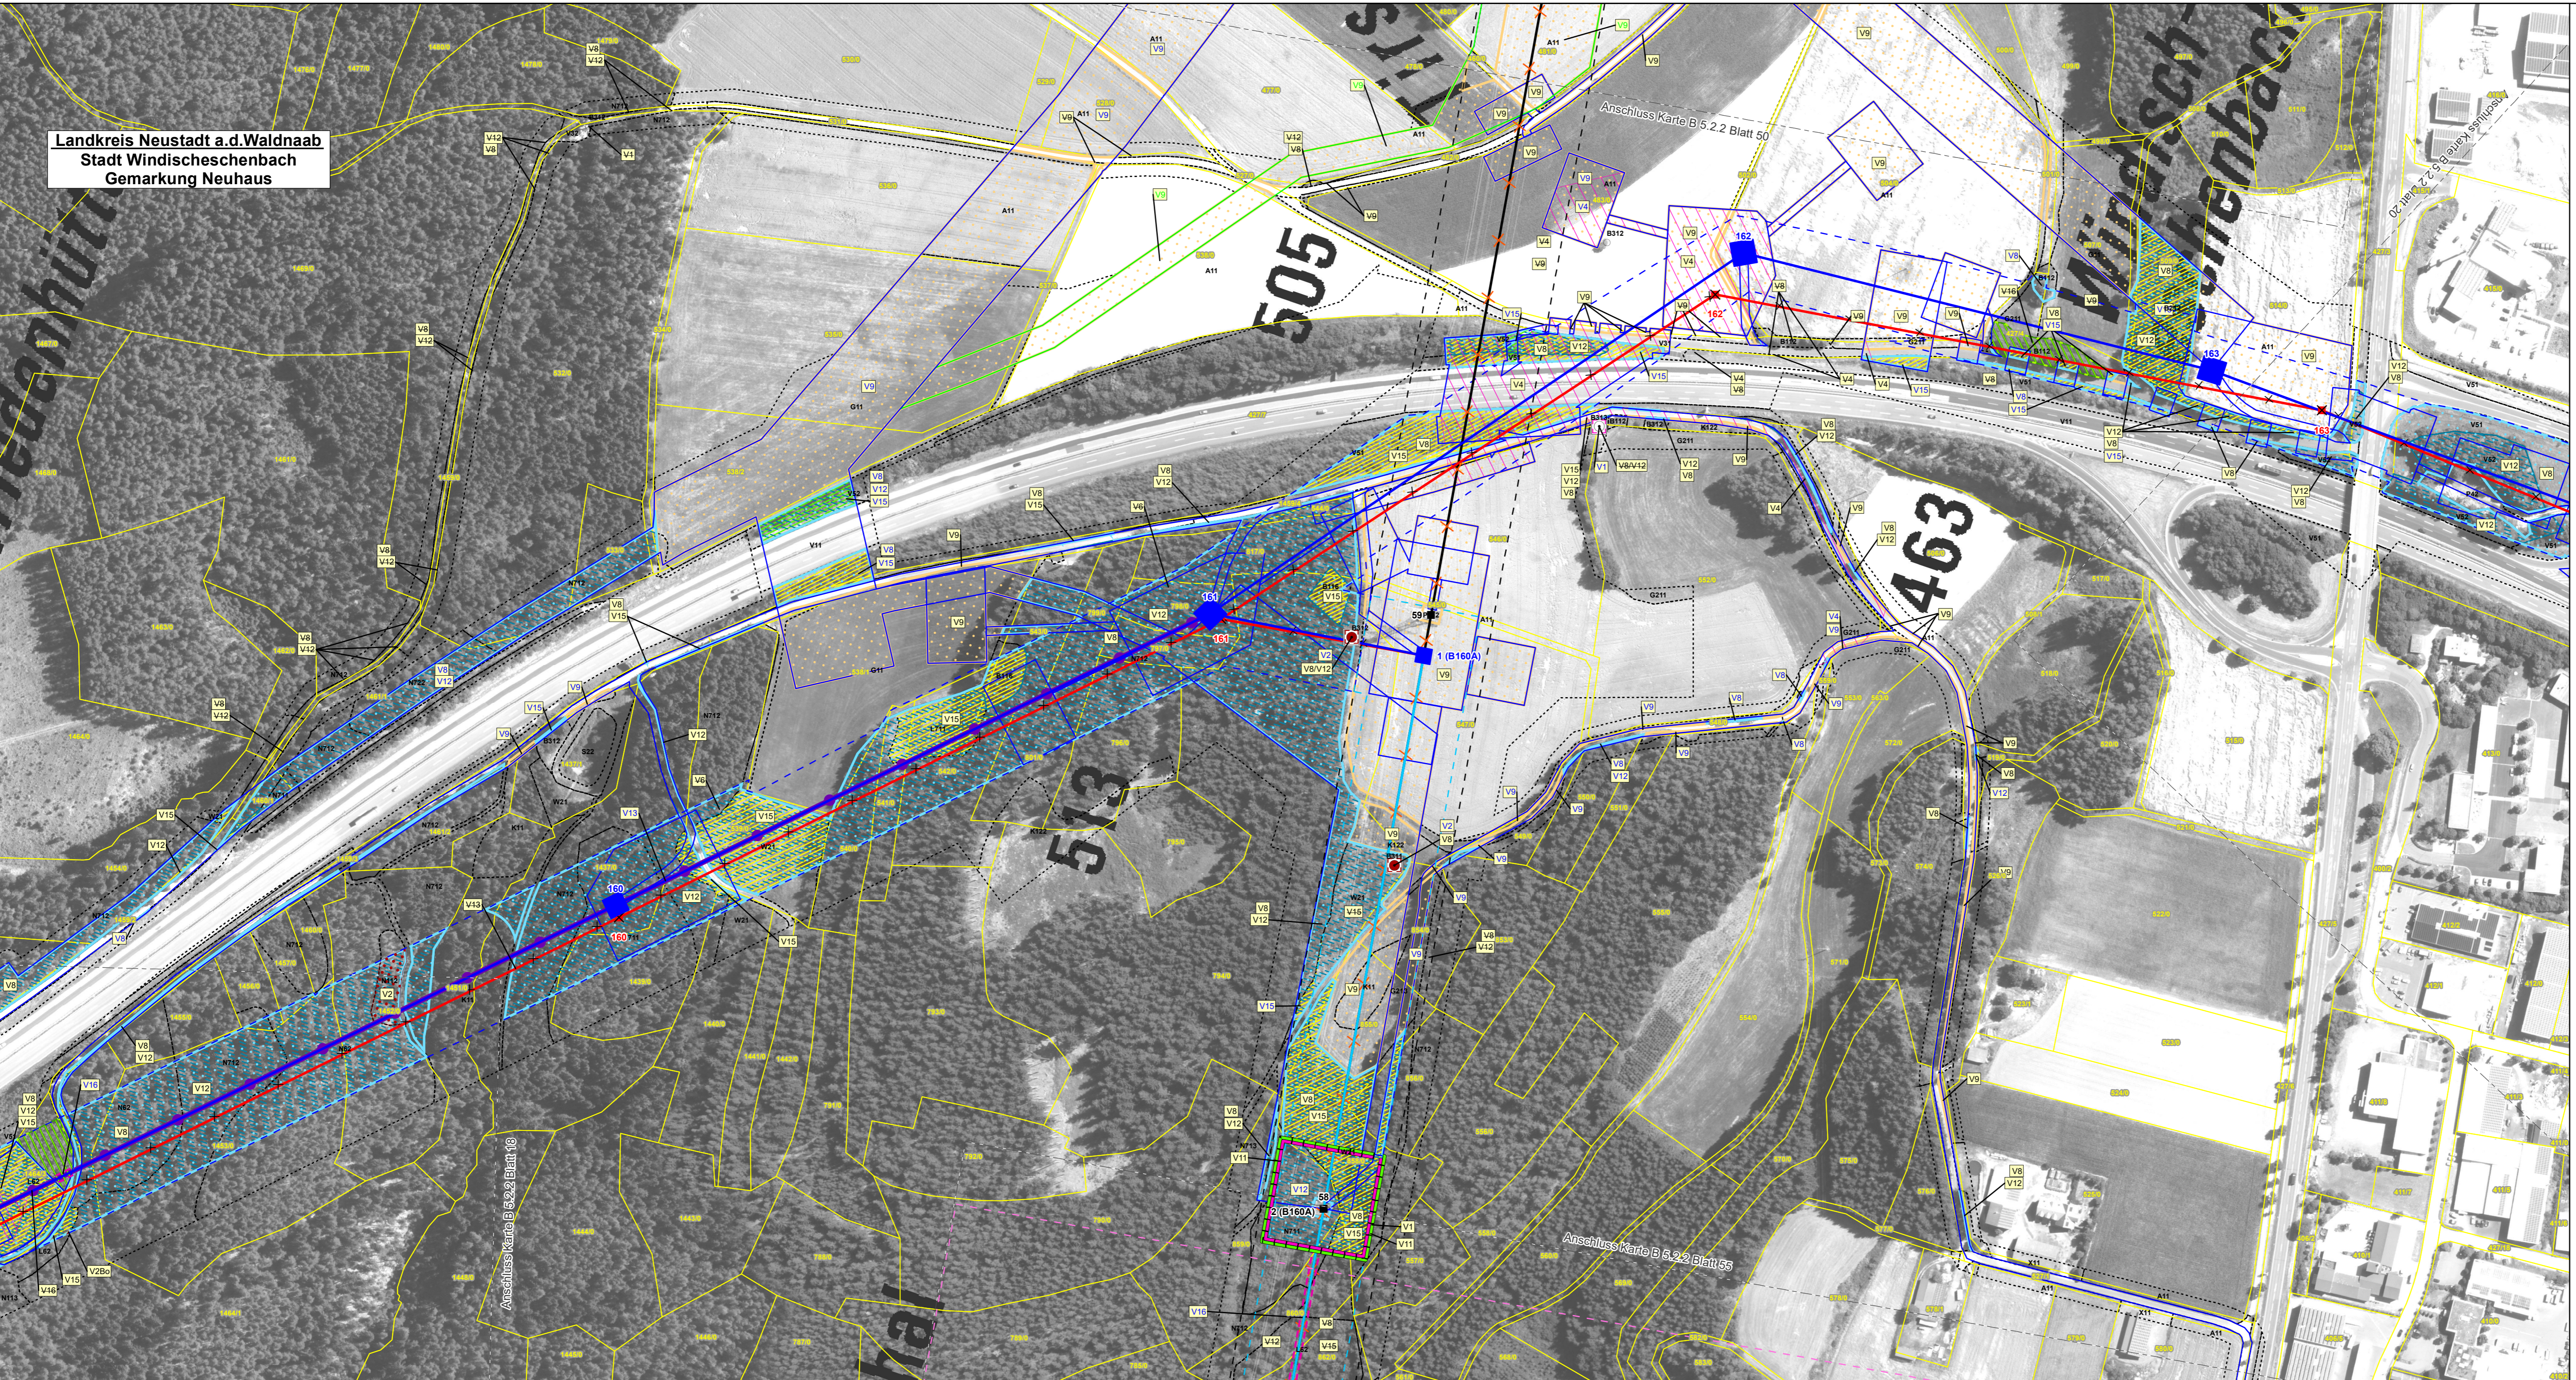


Landkreis Neustadt a.d. Waldnaab  
Stadt Windischeschenbach  
Gemarkung Neuhaus



2	1. Planänderung	09.12.2024	TNL
1	1. Deckblatt	20.06.2023	TNL
Nr.	Art der Änderung	Datum	Zeichen

Unterlagen zum Planfeststellungsverfahren (1. Planänderung)

Umweltstudie

Vorhabensträger: <b>TenneT TSO GmbH</b>			
Bernecker Straße 70 95448 Bayreuth			
			
Ersteller: <b>TNL Umweltplanung Frank Bernshausen e. K.</b>			
Raiffeisenstraße 7 35410 Hungen			
Tel.: +49 (0) 6402/ 51 9621-0 Fax: +49 (0) 6402/ 51 9621-30			
			
Institut für Umweltplanung und Raumentwicklung <b>GmbH &amp; Co. KG</b>			
Amalienstraße 79 80799 München			
Tel.: +49 (0) 89/ 30 74 975-0 Fax: +49 (0) 89/ 30 74 975-25			
			
Vorhaben: <b>Ostbayernring – Ersatzneubau 380/ 110-kV-Höchstspannungsleitung Redwitz – Schwandorf einschließlich Rückbau der Bestandsleitung</b>			
Abschnitt Regierungsbezirksgrenze Oberfranken/ Oberpfalz – Umspannwerk Etzenricht (LtG.Nr. B160) <b>Mast-Nr. 160 - 163</b>			
Unterlage: <b>Umweltstudie</b>			
<b>Maßnahmindetailplan Vermeidung</b>			
Unterlage-/ Blatt-Nr.: <b>B 5.2.2/ Blatt 19 von 63</b>	bearbeitet:	Brandl	05.03.2019
Maßstab: <b>1:2.000</b>	gezeichnet:	Zankl	08.03.2019
Blattgröße: 975 x 420 mm	geprüft:	Bernshausen/ Marzelli	15.03.2019
Aufgestellt: Bayreuth, den 15.03.2019		Bestandteil des Planänderungsbescheids der Regierung der Oberpfalz vom 25.02.2025	
i. V. Thomas Ehrhardt-Unglaub		Az. ROP-StabEnWi-3321.0-2-46-3628	
		Regensburg, 25.02.2025	
i. A. Gunnar Heinitz			
		gez. Fritsch Regierungsdirektorin	
		