


# Staatsstraße 2172 - RQ 10

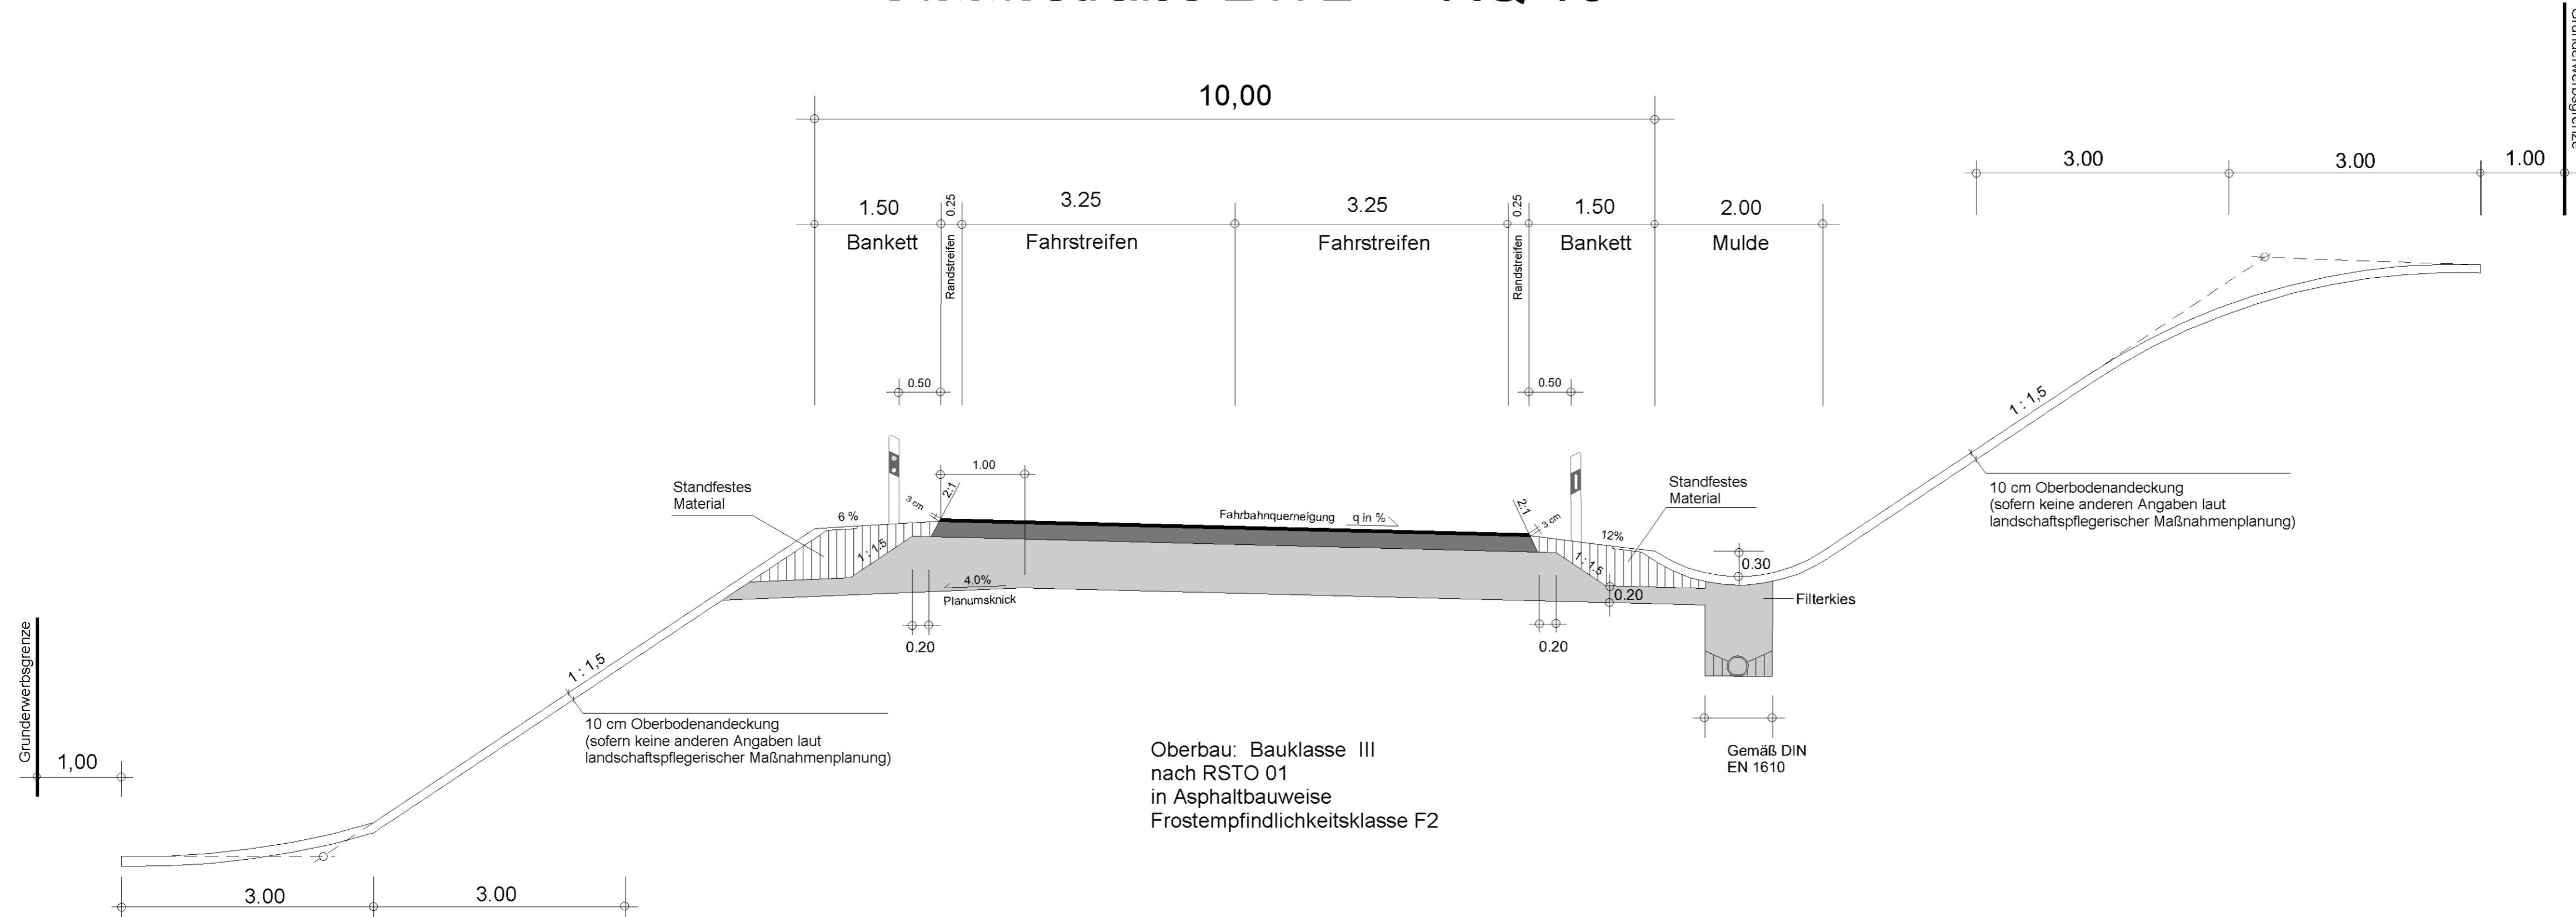

Freistaat Bayern Staatliches Bauamt Amberg-Weilburg <small>Archivstraße 1, 92224 Amberg, Tel. 09621/907-0, Fax 09621/907-189, E-Mail: poststelle@stbaas.bayern.de</small>		Unterlage 4.1
Planfeststellung		bearbeitet Juli 2013 Paulus
<b>St2172 "A93 AS Neustadt a.d.WN - Bärnau"</b> Ortsumgehung Plößberg Bau-km 0-020 bis Bau-km 3+020 Abschn. 130; Station 2,084 bis Abschn. 220; Station 0,220		gezeichnet Juli 2013 Wunderlich
Regelquerschnitt St 2172		geprüft Juli 2013 Kreuz
Maßstab 1 : 50		
Aufgestellt: Amberg, den 25.07.2013 Staatliches Bauamt  WASMUTH, Ltd. Baudirektor		
Projekt: 2172_OU_Ploessberg Geobasisdaten: © Bayerische Vermessungsverwaltung (Darstellung der Flurkarte als Eigentumsnachweis nicht geeignet)		Datei: RQ_10_0_PFSda

Oberbau: Bauklasse III  
 nach RSTO 01  
 in Asphaltbauweise  
 Frostempfindlichkeitsklasse F2