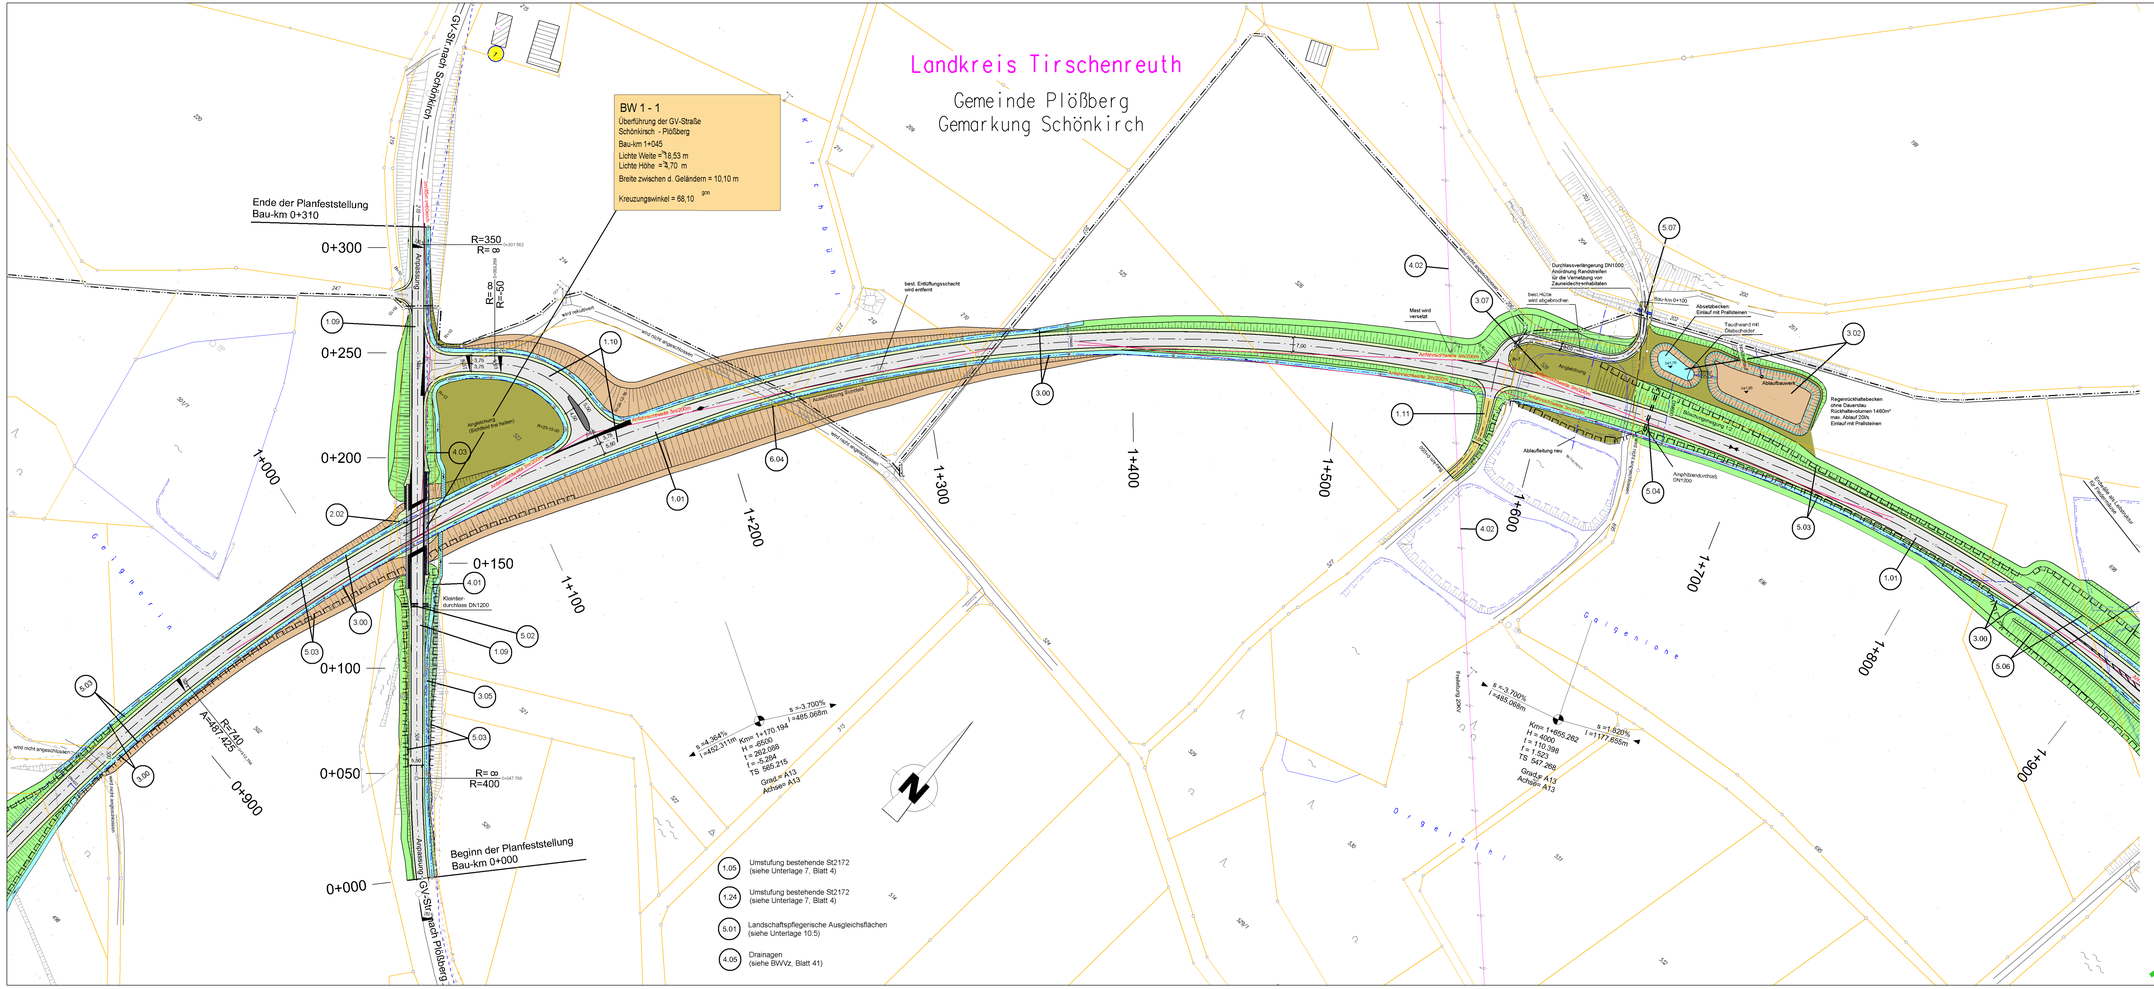
Landkreis Tirschenreuth
Gemeinde Plößberg
Gemarkung Schönkirch
BW 1 - 1
Überführung der GV-Straße Schönkirch - Plößberg
Bau-km 1+045
Lichte Weite = 18,53 m
Lichte Höhe = 3,70 m
Breite zwischen d. Geländern = 10,10 m
Kreuzungswinkel = 68,10 gon
Ende der Planfeststellung Bau-km 0+310
Beginn der Planfeststellung Bau-km 0+000
0+300
0+250
0+200
0+150
0+100
0+050
0+000
1+000
1+100
1+200
1+300
1+400
1+500
1+600
1+700
1+800
1+900
R=350
R= ∞
R=-50
R=740
R= ∞
R=400
GV-Straße Schönkirch
GV-Straße nach Plößberg
Angleichung (Gehölzfläche fällen)
Angleichung
