


**Bezugsraum 2: PWC-Anlage Ost**

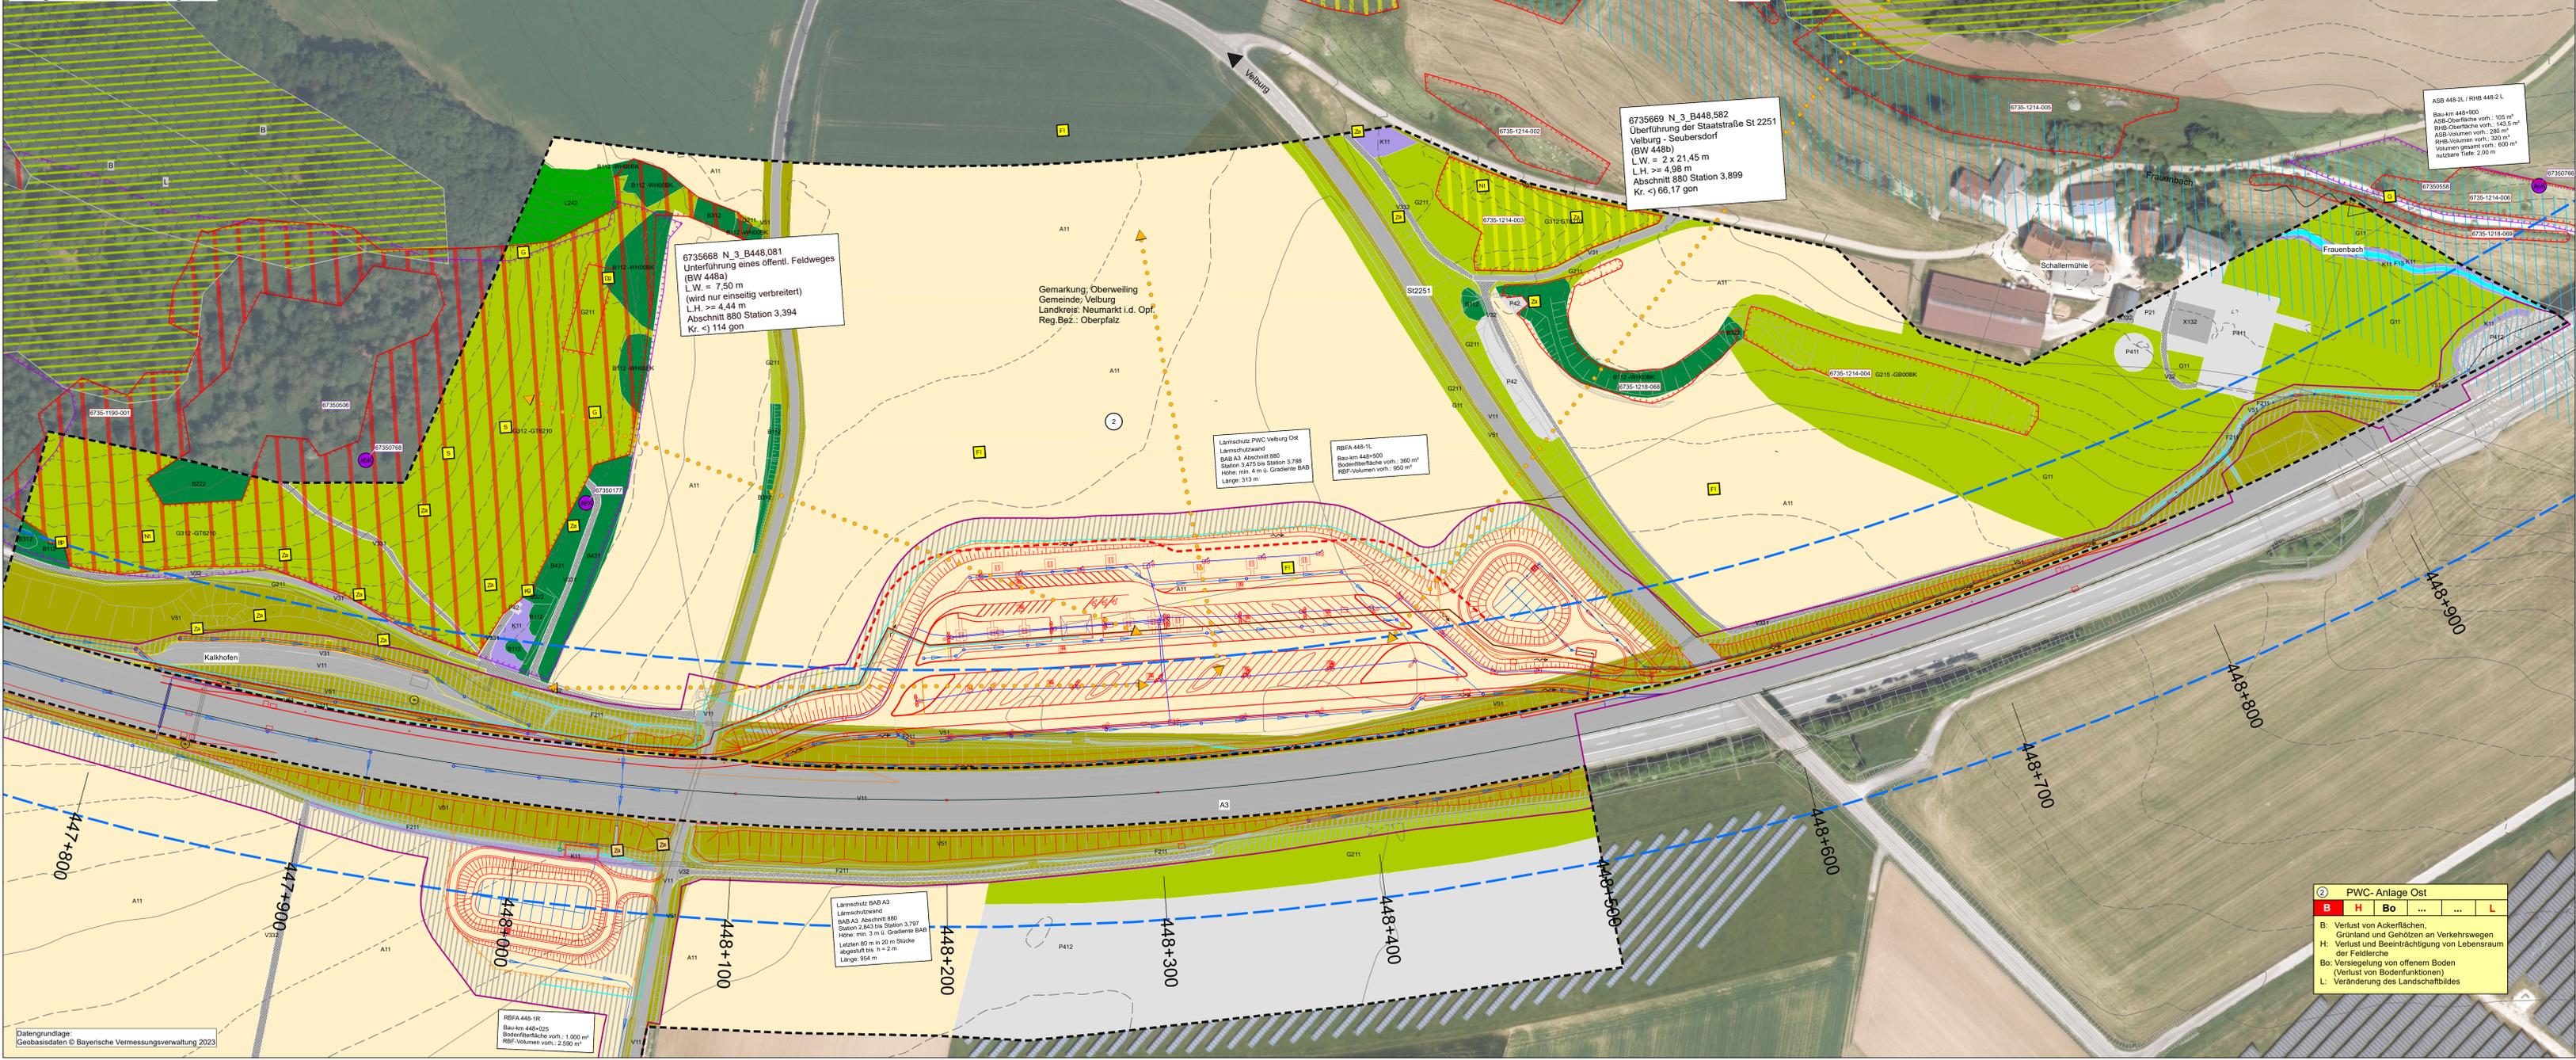

- LEGENDE:**
- B Biotopfunktionen**  
**Bestand:** Biotop- und Nutzungstypen gemäß Biotopwertliste der BayKompV
- Äcker/Felder
  - A11 Intensiv bewirtschaftete Ackerflächen
  - Feldgehölze, Hecken, Gebüsche, Gehölzstrukturen
  - B112 Mesophile Gebüsche / Hecken
  - B212 Feldgehölze mit überwiegend einheimischen, standortgerechten Arten, mittlere Ausprägung
  - B222 Feldgehölze mit überwiegend gebietsfremden Arten, mittlere Ausprägung
  - B312 Einzelbäume/ Baumreihen/ Baumgruppen mit überwiegend einheimischen, standortgerechten Arten, mittlere Ausprägung
  - B322 Einzelbäume/ Baumreihen/ Baumgruppen mit überwiegend gebietsfremden Arten, mittlere Ausprägung
  - B431 Streuobstbestände im Komplex mit intensiv bis extensiv genutztem Grünland, junge Ausprägung
  - Fließgewässer
  - F13 Deutlich veränderte Fließgewässer
  - F211 Gräben, naturfern
  - Grünland
  - G11 Intensivgrünland
  - G211 Mäßig extensiv genutztes, artenarmes Grünland
  - G212 Mäßig extensiv genutztes, artenreiches Grünland
  - G213 Artenarmes Extensivgrünland
  - G215 Mäßig extensiv bis extensiv genutztes Grünland, brachgefallen
  - G221 Mäßig artenreiche seggen- oder binsenreiche Feucht- und Nasswiesen
  - G312 Basiphysische Trocken-/Halbtrockenrasen und Wacholderheiden
  - Ufersäume, Säume, Ruderal- und Staudenfluren (Gras- und Krautfluren)
  - K11 Artenarme Säume und Staudenfluren
  - Laub(misch)wälder
  - L242 Buchenwälder basenreicher Standorte, mittlere Ausprägung
  - Freiflächen des Siedlungsbereichs
  - P21 Privatgärten und Kleingartenanlagen, strukturreich
  - P42 Land- und forstwirtschaftliche Lagerflächen
  - P411 Sonderflächen der Land- und Energiewirtschaft, versiegelt
  - P412 Sonderflächen der Land- und Energiewirtschaft, teilversiegelt
  - Verkehrsfläche versiegelt, Siedlungsbereich
  - V11 Verkehrsfläche des Straßen- und Flugverkehrs, versiegelt
  - V31 Rad-/Fußwege und Wirtschaftswege, versiegelt
  - X132 Einzelgebäude im Außenbereich
  - Verkehrsfläche, befestigt, unbefestigt
  - V32 Rad-/Fußwege und Wirtschaftswege, befestigt
  - V331 Rad-/Fußwege und Wirtschaftswege, unbefestigt, nicht bewachsen
  - V332 Rad-/Fußwege und Wirtschaftswege, unbefestigt, bewachsen
  - Verkehrsbegleitgrün
  - V51 Grünflächen und Gehölzbestände junger bis mittlerer Ausprägung entlang von Verkehrsflächen
- Ausprägung der BNT entsprechend der Kartieranleitung Biotopkartierung Bayern (LFU 04/2022)**
- GT6210 Magerrasen, basenreich / LRT 6210
  - WX00BK Mesophile Gebüsche, naturnah/ kein LRT
  - WH00BK Hecken, naturnah / kein LRT
  - GN00BK Seggen- oder binsenreiche Nasswiesen, Stümpfe/ kein LRT
  - GB00BK Magere Altgrasbestände und Grünlandbrachen / kein LRT
  - GX00BK Sonstiges Extensivgrünland / kein LRT
  - FW3260 Natürliche und naturnahe Fließgewässer / LRT 3260
- Habitatfunktionen**
- Zauneidechse Funde (2017)
  - Zauneidechsen Funde 2020
  - Nahrungsgast Baumpeiper
  - Goldammer
  - Feldlerche
  - Star
  - Domgrasmücke
  - Neuntöter
  - Klappergrasmücke
  - Wachtel
  - Artenschutzkartierung Punktnachweis
  - Artenschutzkartierung Flächennachweis
  - Waldfunktionskarte: Wald mit besonderer Funktion als Lebensraum
  - Arten- und Biotopschutzprogramm (ABSP)
    - lokal bedeutsam
    - überregional bedeutsam
- L Landschaftsbildfunktionen / Landschaftsgebundene Erholung**
- Sichtbeziehungen
- W Wasserfunktionen**
- wassersensibler Bereich
- B Bodenfunktionen**
- Waldfunktionskarte: Wald mit besonderer Funktion für den Bodenschutz
- Denkmaldaten**
- Bodendenkmal
  - Baudenkmal

**Biotope**  
 6735-1190-001 Biotop der Flachlandbiotopkartierung  
 Flora-Fauna-Habitat Gebiet Nr. 6836-371 "Schwarze Laaber"

**Bezugsräume**  
 PWC-Anlage West  
 PWC-Anlage Ost

**Konfliktkennzeichnung**  
 Nr. des Bezugsraumes      Bezeichnung des Bezugsraumes

B	H	Bo	W	K	L
---	---	----	---	---	---

Funktion im Bezugsraum beeinträchtigt, Kompensation durch "B" mit abgedeckt (§7 Abs. 3 BayKompV); wenn Funktion nicht beeinträchtigt, dann "L"

Planungsrelevante Funktion: Rotgefärbt nach § 7 Abs. 3 BayKompV trifft nicht zu

**Funktionskennzeichnungen**

- B Flächenbezogen bewertbare Merkmale und Ausprägungen des Schutzguts Arten und Lebensräume (§ 5 Abs. 3 Satz 1 Nr. 1 BayKompV)
- H Nicht flächenbezogen bewertbare Merkmale und Ausprägungen des Schutzguts Arten und Lebensräume (§ 5 Abs. 3 Satz 1 Nr. 2 BayKompV)
- Bo Bodenfunktion
- W Wasserfunktionen
- K Klimafunktionen
- L Landschaftsbildfunktionen/ landschaftsgebundene Erholungsfunktionen

**Technische Planung**

- geplante PWC-Anlage
- Baufeldgrenze
- vorübergehende bauzeitliche Inanspruchnahme

**Wirkdistanzen**

- Beinrichtungskorridor der Bestandstrasse (DTV > 5.000 - 50 m)
- zusätzlicher Beinrichtungskorridor der PWC-Anlage (DTV < 5.000 - 20 m)

1	2	3
---	---	---

Entwurfsbearbeitung:	bearbeitet:	12.2023	Go
	gezeichnet:	12.2023	Go
	geprüft:	12.2023	Re
	geprüft:	12.2023	Re
	Projekt-Nr.:	A406	
	Projektstart:	11.12.2023	

**Die Autobahn Nordbayern**  
 Niederlassung Nordbayern  
 Flachsenhofstraße 55, 90402 Nürnberg

3			
2			
1			
Nr.	Art der Änderung	Datum	Zeichen

Lagesystem	Gauß Krüger	Stand Kataster	August 2020
Höhensystem	Hohe ü. NN (DHHN 12)	Bestandsvermessung	Oktober 2014

**FESTSTELLUNGSENTWURF**

Die Autobahn GmbH des Bundes	Unterlage / Blatt-Nr.: 19.1.2 / 2
Straße / Abschnitt-Nr. / Station: A3 / 880 / 2,713 und A3 / 880 / 3,613	Bestands- und Konfliktplan PWC-Anlage Ost
PROJIS-Nr.: entfällt	Maßstab: 1 : 1.000
<b>Neubau der PWC-Anlage Velburg</b>	
BAB A3, Nürnberg - Regensburg	
Betr.-km 447,400 (Westseite) und Betr.-km 448,300 (Ostseite)	
Aufgestellt: 11.12.2023 Niederlassung Nordbayern Abteilung A5 Landschaftsplanung	Geprüft: 11.12.2023 Niederlassung Nordbayern Abteilung A5 Landschaftsplanung
<i>Kraus</i> i.A. Kraus, Projektbearbeitung	<i>Schubert</i> i.A. Schubert, Abteilungsleiter

L1A406 ABDN\_PWC Velburg LBP-EntwurfZngl104\_LBKP